


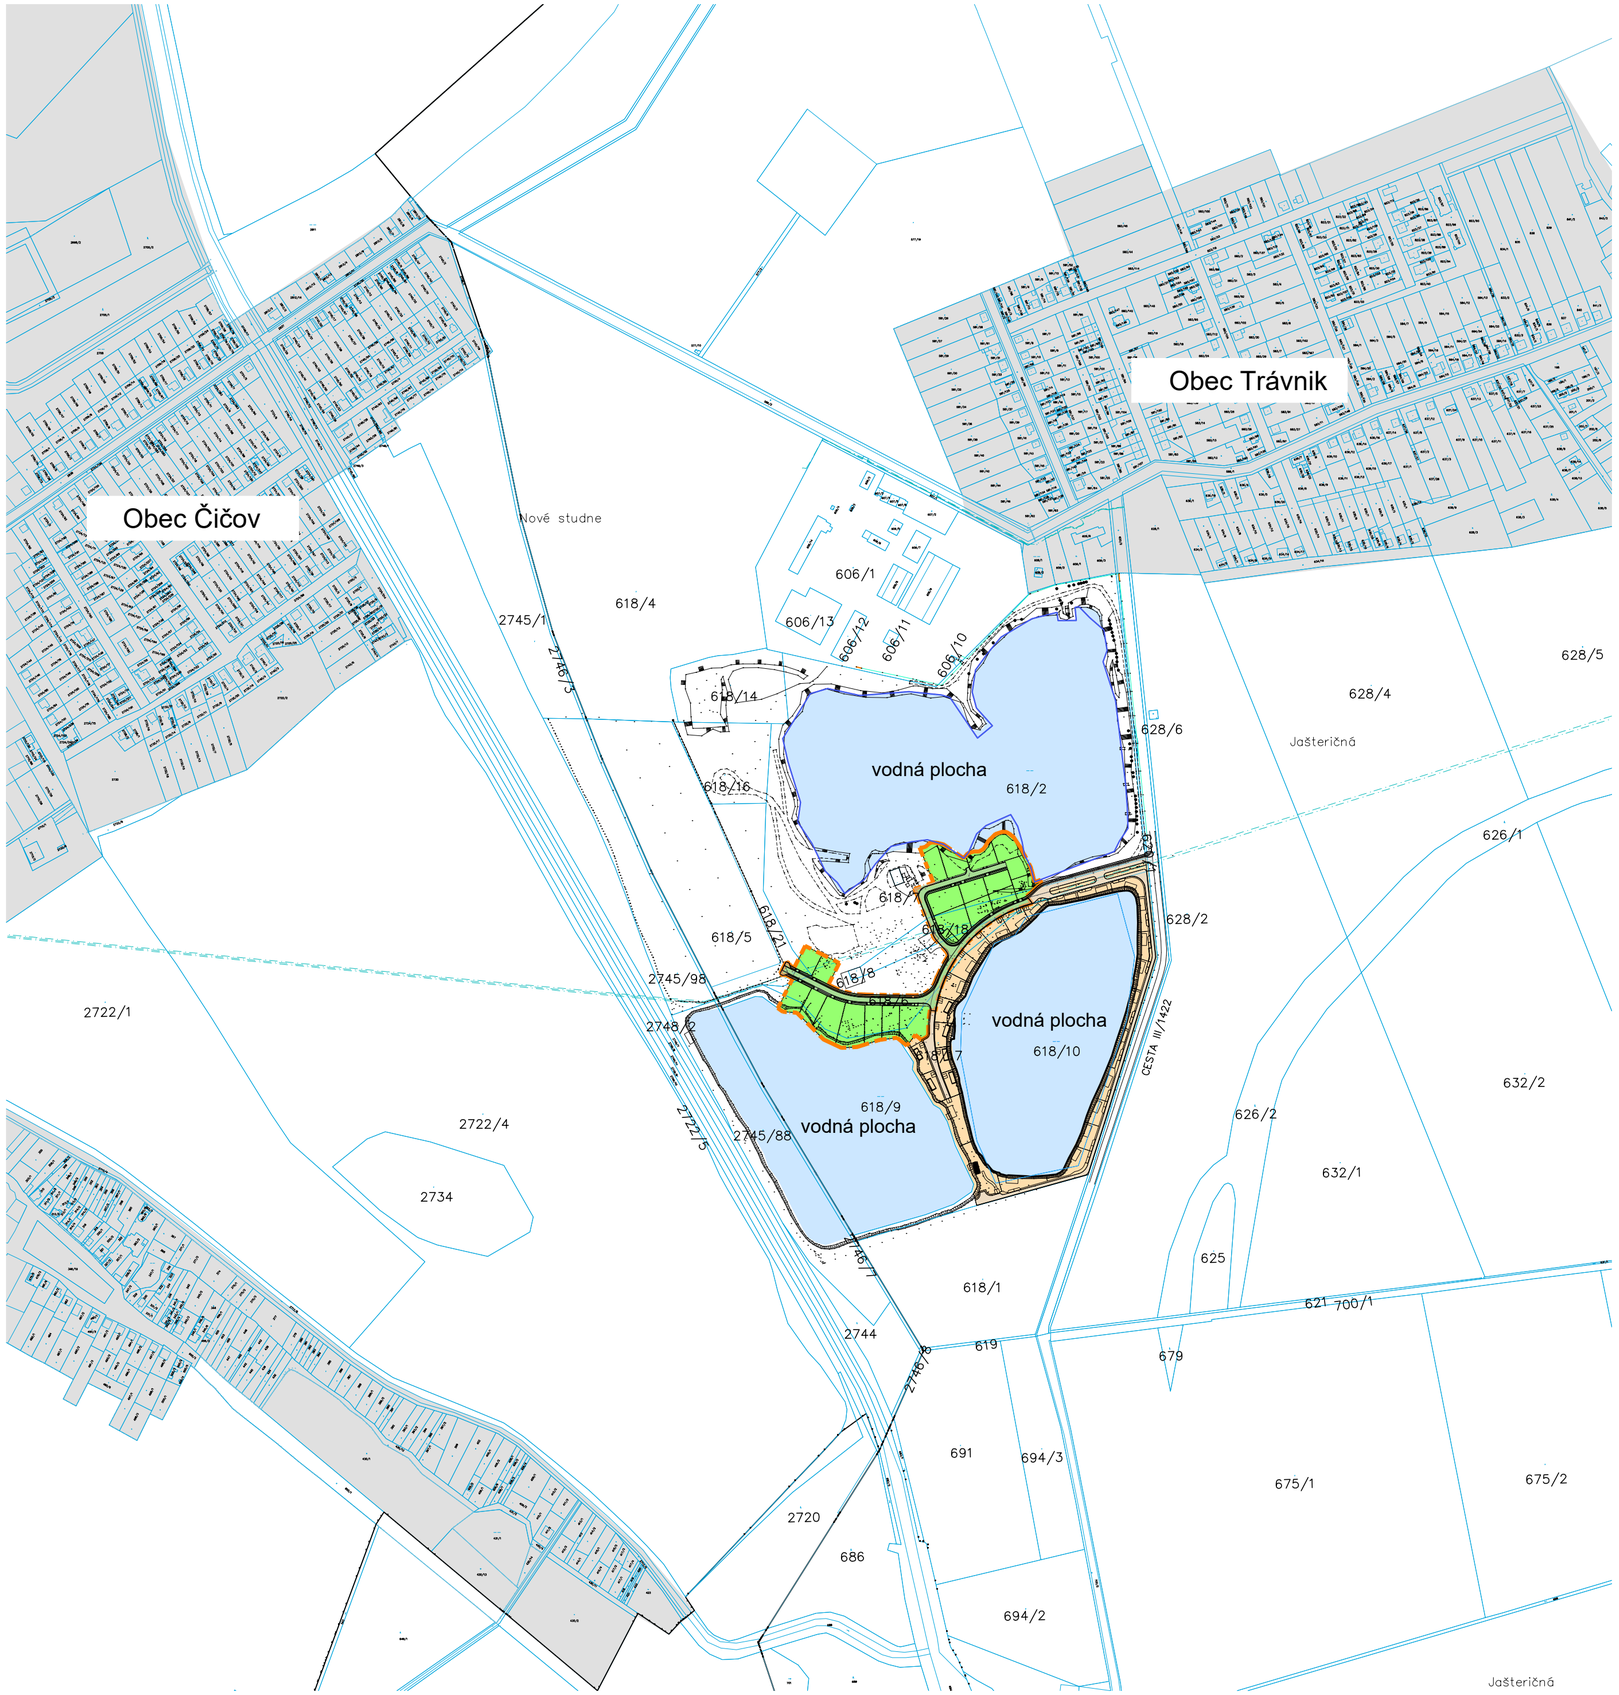

LEGENDA:

- RIEŠENÝ AREÁL IBV-2.etapa
- CHATOVÁ OBLASŤ -riešená v 1.etape IBV
- VODNÁ PLOCHA - štrkové jazero
- OKOLITÁ ZÁSTAVBA - OBCE
- KATASTER -hranica parciel a pozemkov

POINT design s.r.o.
930 37 Lehnice 6.
+421 905 985 845
info@pointdesign.sk
ateliér: Letištná 1680/5, 929 01 Dunajská Streda

Výkresová dokumentácia nenahrádza realizačnú, výrobnú ani dielenskú dokumentáciu.
Pri realizácií je nutné dodržiavať všetky predpisy a špecifikácie podľa technických listov výrobcov stav. materiálov a prvkov, ktoré nie sú v projekte bližšie špecifikované.
Pred realizáciou preveriť rozmery a množstvá, zhotoviteľ je povinný o zistených nezrovnalostiach v dokumentácii neodkladne informovať projektanta
a objednávateľa/obstarávateľa pred podpisom dodávateľskej zmluvy!
POUŽITIE TEJTO PROJEKTOVEJ DOKUMENTÁCIE PODLIEHA AUTORSKÉMU ZÁKONU.

ČASŤ:	ARCHITEKTONICKO-STAVEBNÁ		
SPRACOVATEL:	Point design s.r.o., 930 37 Lehnice 6.	PEČIATKA / PODPIS	
AUTOR:	Ing. arch. František Keszöcze	DÁTUM: 11/2025	PARÉ Č.:
SPOLUPRÁCA:	Ing. arch. Tibor Király	STUPEŇ: STAVEBNÝ ZÁMER	
INVESTOR:	LAWN s.r.o., Gazdovský rad 32, 93101 Šamorín	ZÁKAZKA Č.: 2421	
		VYPRACOVAL: KF	
NÁZOV STAVBY:	**IBV Trávnik - 2. etapa**	FORMÁT: 6 x A4	
MIESTO STAVBY:	Trávnik Č.p.: 618/2, 618/10, 618/6, 678/7, 618/8, 618/17, 618/18, 618/19, 618/20, 618/21, 618/53, 618/55,	MIERKA: 1 : 5000	
NÁZOV VÝKRESU:	Situačný výkres širších vzťahov	VÝKRES Č.: SIT.001	