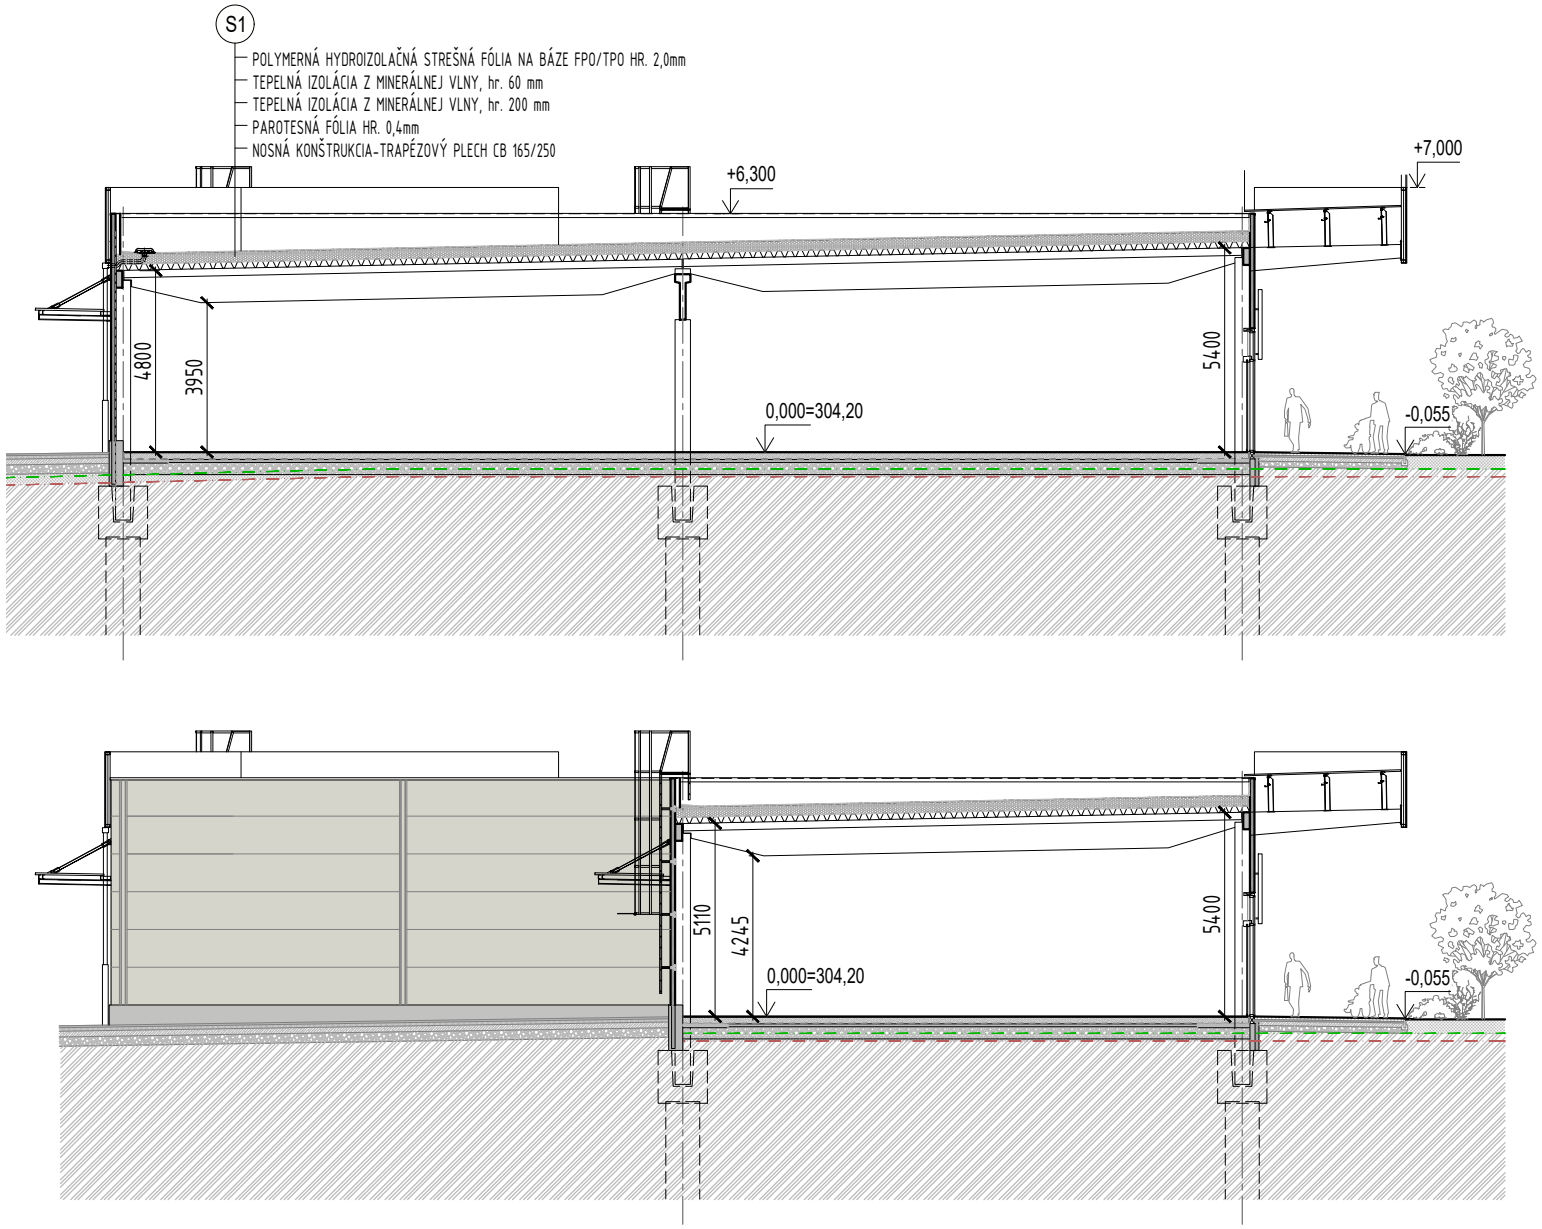



Príloha č. 5

.team ABJ ARCHITEKTONICKÁ KANCELÁRIA

Názov stavby:
# Obchodné centrum CITY PARK Bytča

Miesto stavby : Pri ceste 507, Bytča
Parcelné čísla : viď. v sprievodnej správe

Stavebník :

Stupeň P.D. : **STAVEBNÝ ZÁMER**

Spracovateľ časti PD :
.team ABJ, s. r. o.,Bratislavská 80, 931 01 Šamorín

Zodpovedný projektant časti PD :
Ing. arch. Tomáš Jávorka

Podpis:

Pečiatka:

Vypracoval :
Ing.arch. Winona Kováts Igarová

Názov výkresu:
**S01-REZY**

Dátum : 09 / 2026

Mierka : 1:200

ID stavby: 26C0DD

Číslo výkresu: **REZ**

Názov súboru:
26C0DD_SZP_01_1230_S01_ASR_003_REZ_00