




POHĽAD JUŽNÝ

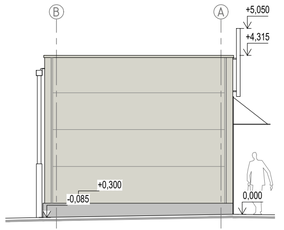


POHĽAD ZÁPADNÝ

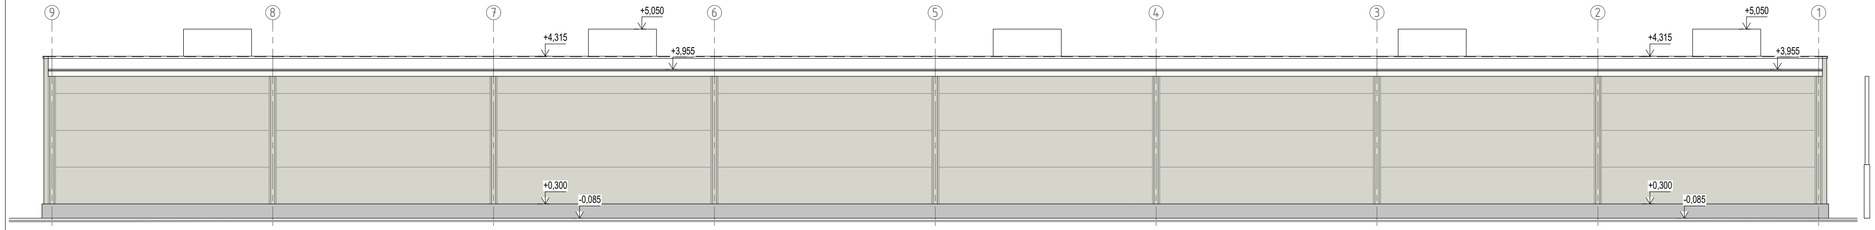

POHĽAD SEVERNÝ

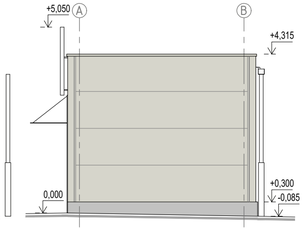

POHĽAD VÝCHODNÝ

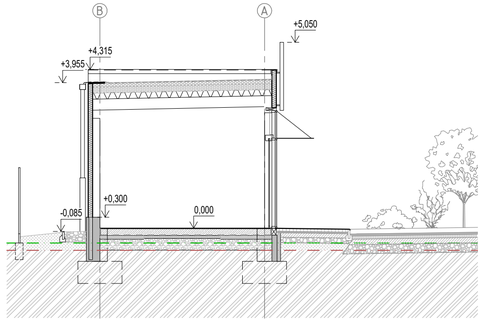

Príloha č. 6

.team ABJ ARCHITEKTONICKÁ KANCELÁRIA

Názov stavby:	**Obchodné centrum CITY PARK Bytča**
Miesto stavby :	Pri ceste 507, Bytča Parcelné čísla : viď. v sprievodnej správe
Stavebník :	
Stupeň P.D. :	**STAVEBNÝ ZÁMER**
Spracovateľ časti PD :	.team ABJ, s. r. o.,Bratislavská 80, 931 01 Šamorín
Zodpovedný projektant časti PD :	Ing. arch. Tomáš Jávorka
Podpis:	
Pečiatka:	
Vypracoval :	Ing.arch. Winona Kováts Igarová
Názov výkresu:	**S02-POHĽADY,REZ**
Dátum :	06 / 2026
Mierka :	1:100
ID stavby:	26C0DD
Číslo výkresu:	**POH, REZ**
Názov súboru:	26C0DD_SZP_02_1230_S02_ASR_006_POH_00