

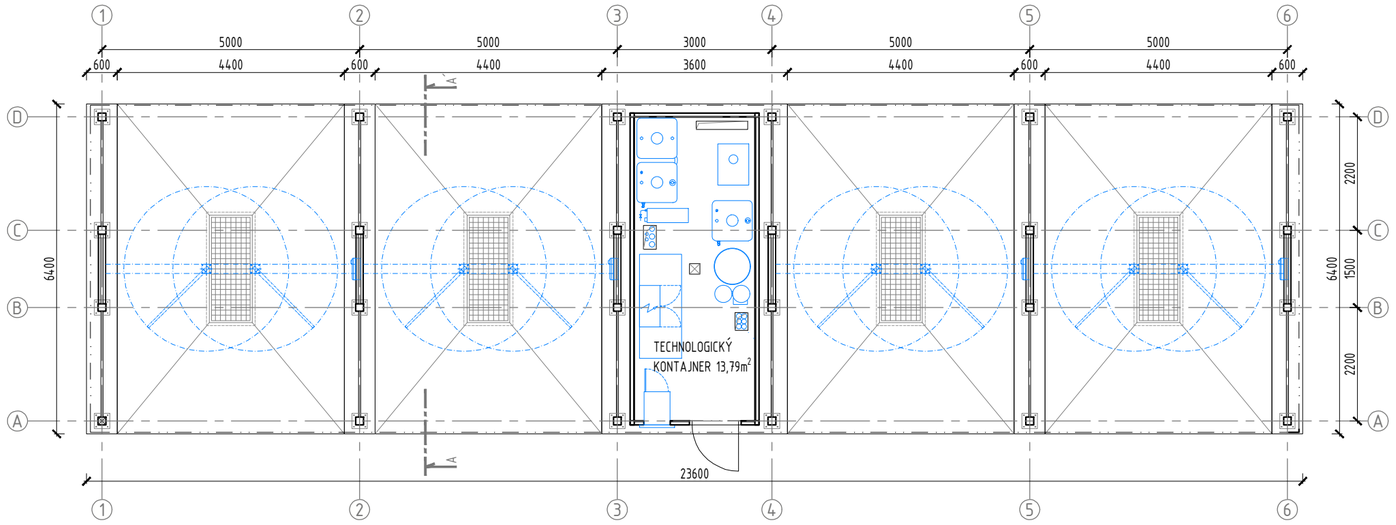



PÔDORYS

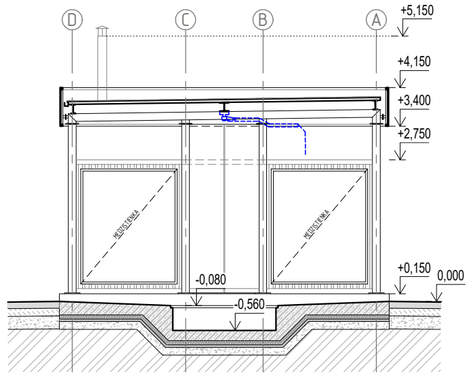


REZ A-A´

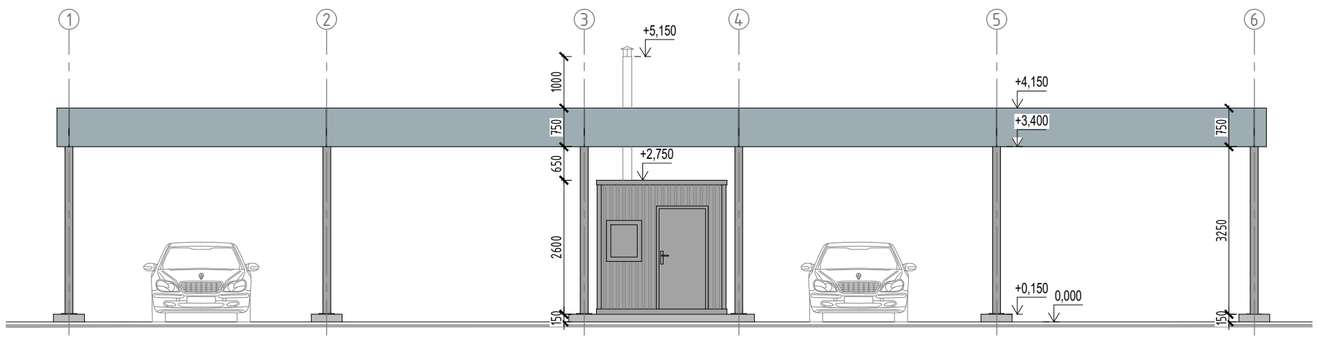


POHĽAD JUŽNÝ

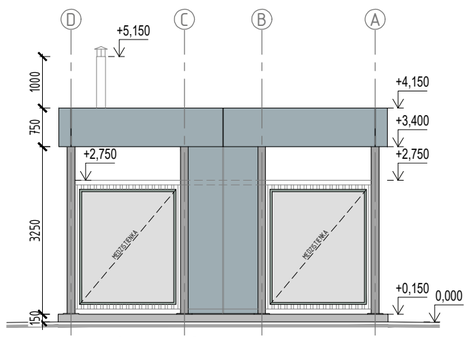

POHĽAD ZÁPADNÝ

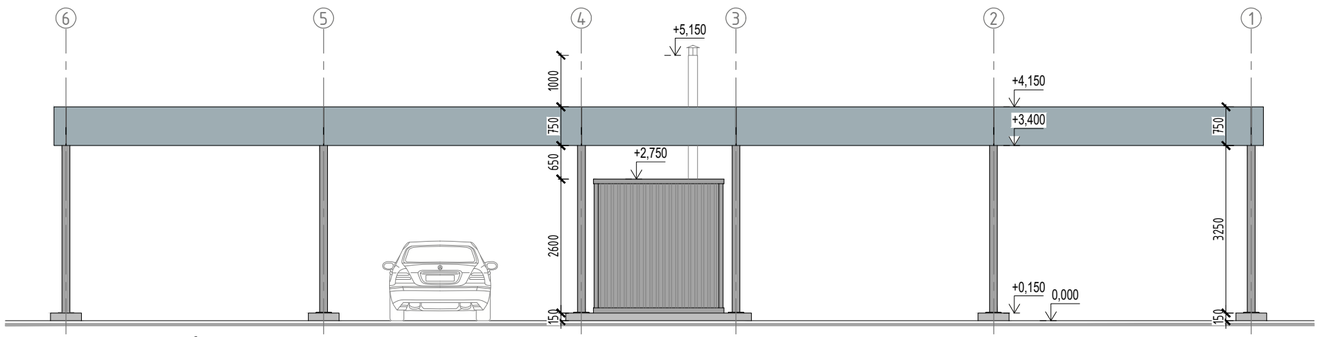

POHĽAD SEVERNÝ

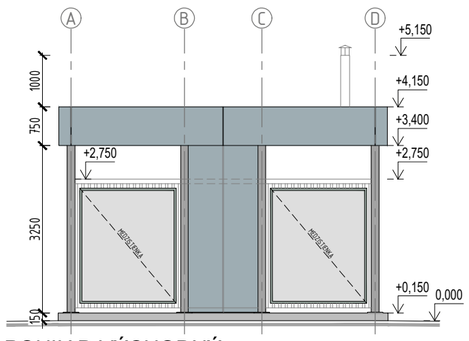

POHĽAD VÝCHODNÝ

Príloha č. 7

.team ABJ ARCHITEKTONICKÁ KANCELÁRIA

Názov stavby:
Obchodné centrum CITY PARK Bytča

Miesto stavby : Pri ceste 507, Bytča
Parcelné čísla : viď. v sprievodnej správe

Stavebník :

Stupeň P.D. : **STAVEBNÝ ZÁMER**

Spracovateľ časti PD :
.team ABJ, s. r. o.,Bratislavská 80, 931 01 Šamorín

Zodpovedný projektant časti PD :
Ing. arch. Tomáš Jávorka

Podpis:

Pečiatka:

Vypracoval :
Ing.arch. Winona Kováts Igarová

Názov výkresu:
S03-AUTOUMYVÁREŇ

Dátum : 06 / 2026

Mierka : 1:100

ID stavby: 26C0DD

Výkres: **N01,POH,REZ**

Názov súboru:
26C0DD_SZP_03_1230_S03_ASR_007_N01_00