

Situácia
Areálový VODOVOD
M1:1000

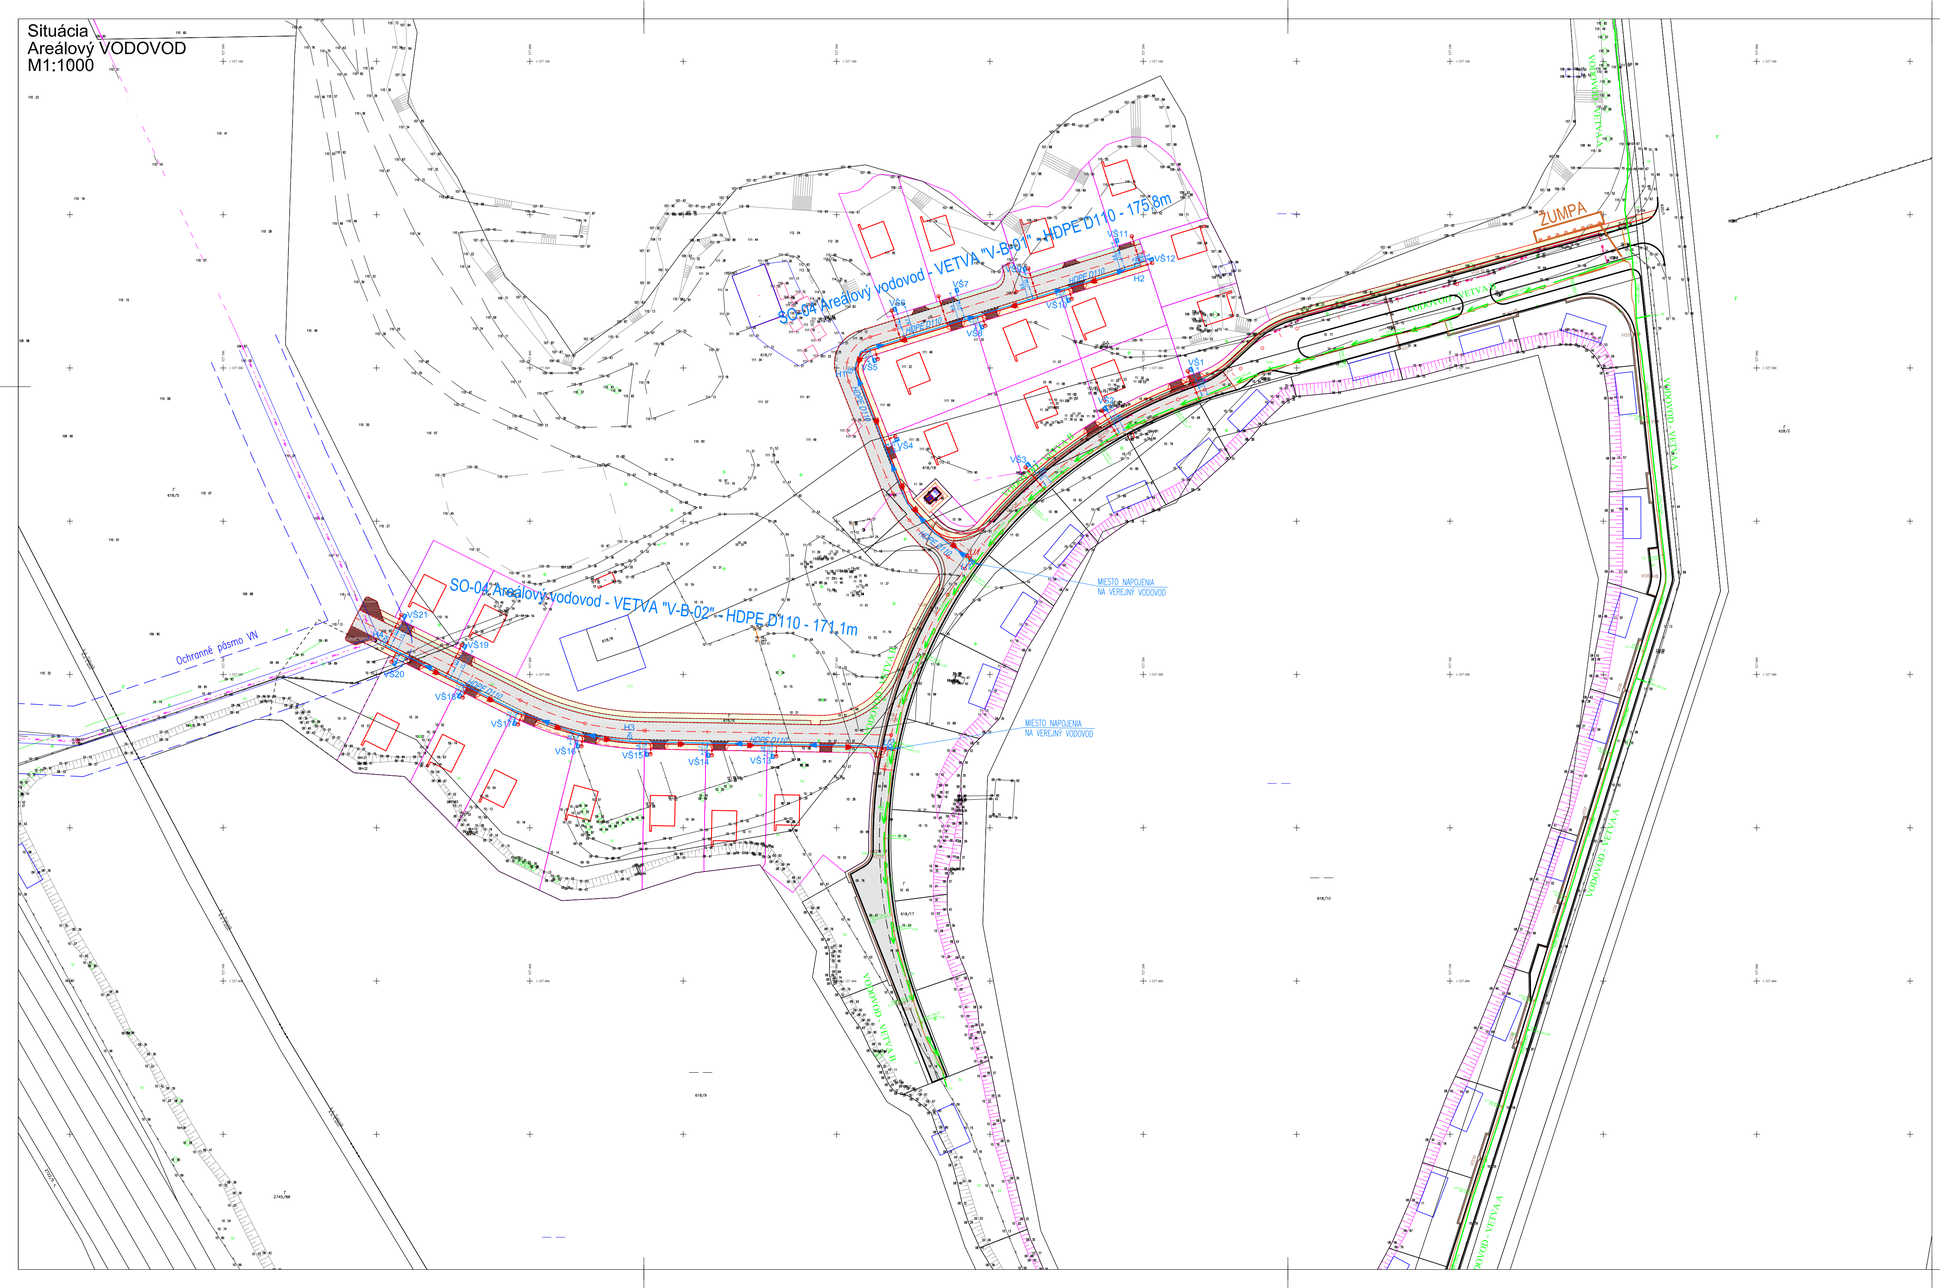

Širšie vzťahy
M 1:5000

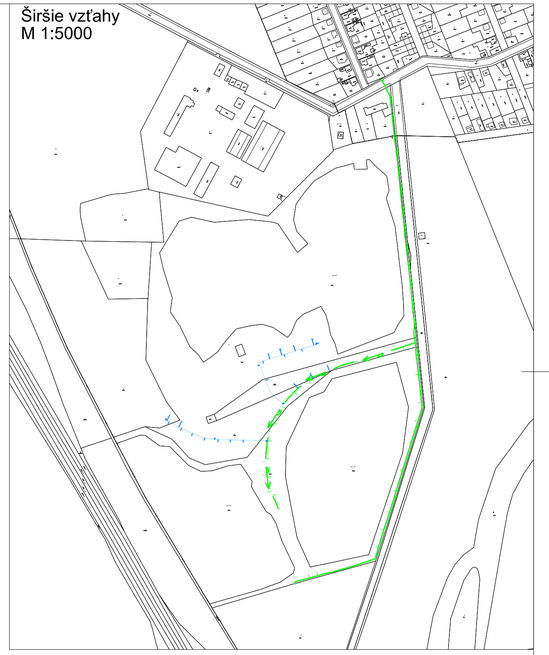

SO-04 Areálový vodovod

	EXISTUJÚCI VEREJNÝ VODOVOD HDPE PN10–SDR17, VETVA "B" D110mm
	NAVRHOVANÝ AREÁLOVÝ VODOVOD HDPE PN10–SDR17, VETVA "V–B–01" D110mm – DL.175,8m HDPE PN10–SDR17, VETVA "V–B–02" D110mm – DL.171,1m
H1-4	NAVRHOVANÝ PODZEMNÝ HYDRANT DN80 (2ks) – vzdušník/kalník
U1-2	NAVRHOVANÝ VETVOVÝ UZÁVER DN100 SO ZEMNOU SÚPRAVOU A LIATINOVÝM POKLOPOM
VŠ1-21	NAVRHOVANÉ ODBOČKY VODOVODU PRE JEDNOTLIVÉ CHATKY –DN25–(D32x2,0mm–PE100) –NAVRHOVANÁ VODOMERNÁ ŠACHTA S VNÚT. ROZMERMI 900x1200x1500mm MIESTO OSADENIA PODRUŽNÝCH VODOMEROV

POZNÁMKA:

–PRED ZAČATÍM VÝKOPOVÝCH PRÁC INVESTOR ZABEZPEČÍ VYTÝČENIE VŠETKÝCH PODZEMNÝCH VEDENÍ, AJ VO VÝKRESE NEZAKRESLENÝCH!

–PRI NEBEZPEČNÝCH SÚBEHOCH A KRÍŽOVANIACH INŽINIERSKYCH SIETÍ VÝKOPY REALIZOVAŤ RUČNE!

–PRI PRIESTOROVOM USPORIADANÍ PODZEMNÝCH VEDENÍ JE POTREBNÉ DODRŽAŤ MINIMÁLNE ODSTUPOVÉ VZDIALENOSTI PRI SÚBEHU A KRÍŽOVANÍ PODĽA STN 736005

–RÚRY A TVAROVKY SA SPÁJAJÚ TUPÍM ZVAROM RESP. ELEKTROTVAROVKAMI.

Tento výkres je originál, jeho kopírovanie je trestné podľa § 21, odst. d., zákona č.383/1997 Z.z.!

HLAVNÝ PROJEKTANT:	ZODP.PROJEKTANT:	VYPRACOVAL:
Point design s.r.o.	Ing. SZELLE Marek	Ing. SZELLE Marek
INVESTOR:	LAWN s.r.o. Gazdovský rad 32, 931 01 Šamorín	
MIESTO STAVBY:	Tanik Č.p.:6192, 6181/0, 6186, 6787, 6188, 6181/7, 6181/8, 6181/9, 6182/0, 6181/1, 6185/3, 6185/5	

TZB-projekting
PROJEKČNÁ KANCELÁRIA
930 30, BÁČ 119
0904/129 019, tzb@szelle.sk

STAVBA: **IBV Trávnik - 2. etapa**
Areálový vodovod

PROFESIA:	Vodohospodárse stavby
STUPEŇ PD:	STAVEBNÝ ZÁMER
DÁTUM: 10.2025	FORMÁT: 8 x A4
VYHOTOVENIE:	
OBSAH: *Situácia*	MIERKA: 1:1000
	ČÍSLO VÝKRESU: V-01