


územný plán obce KAMENICA

ZaD č.3

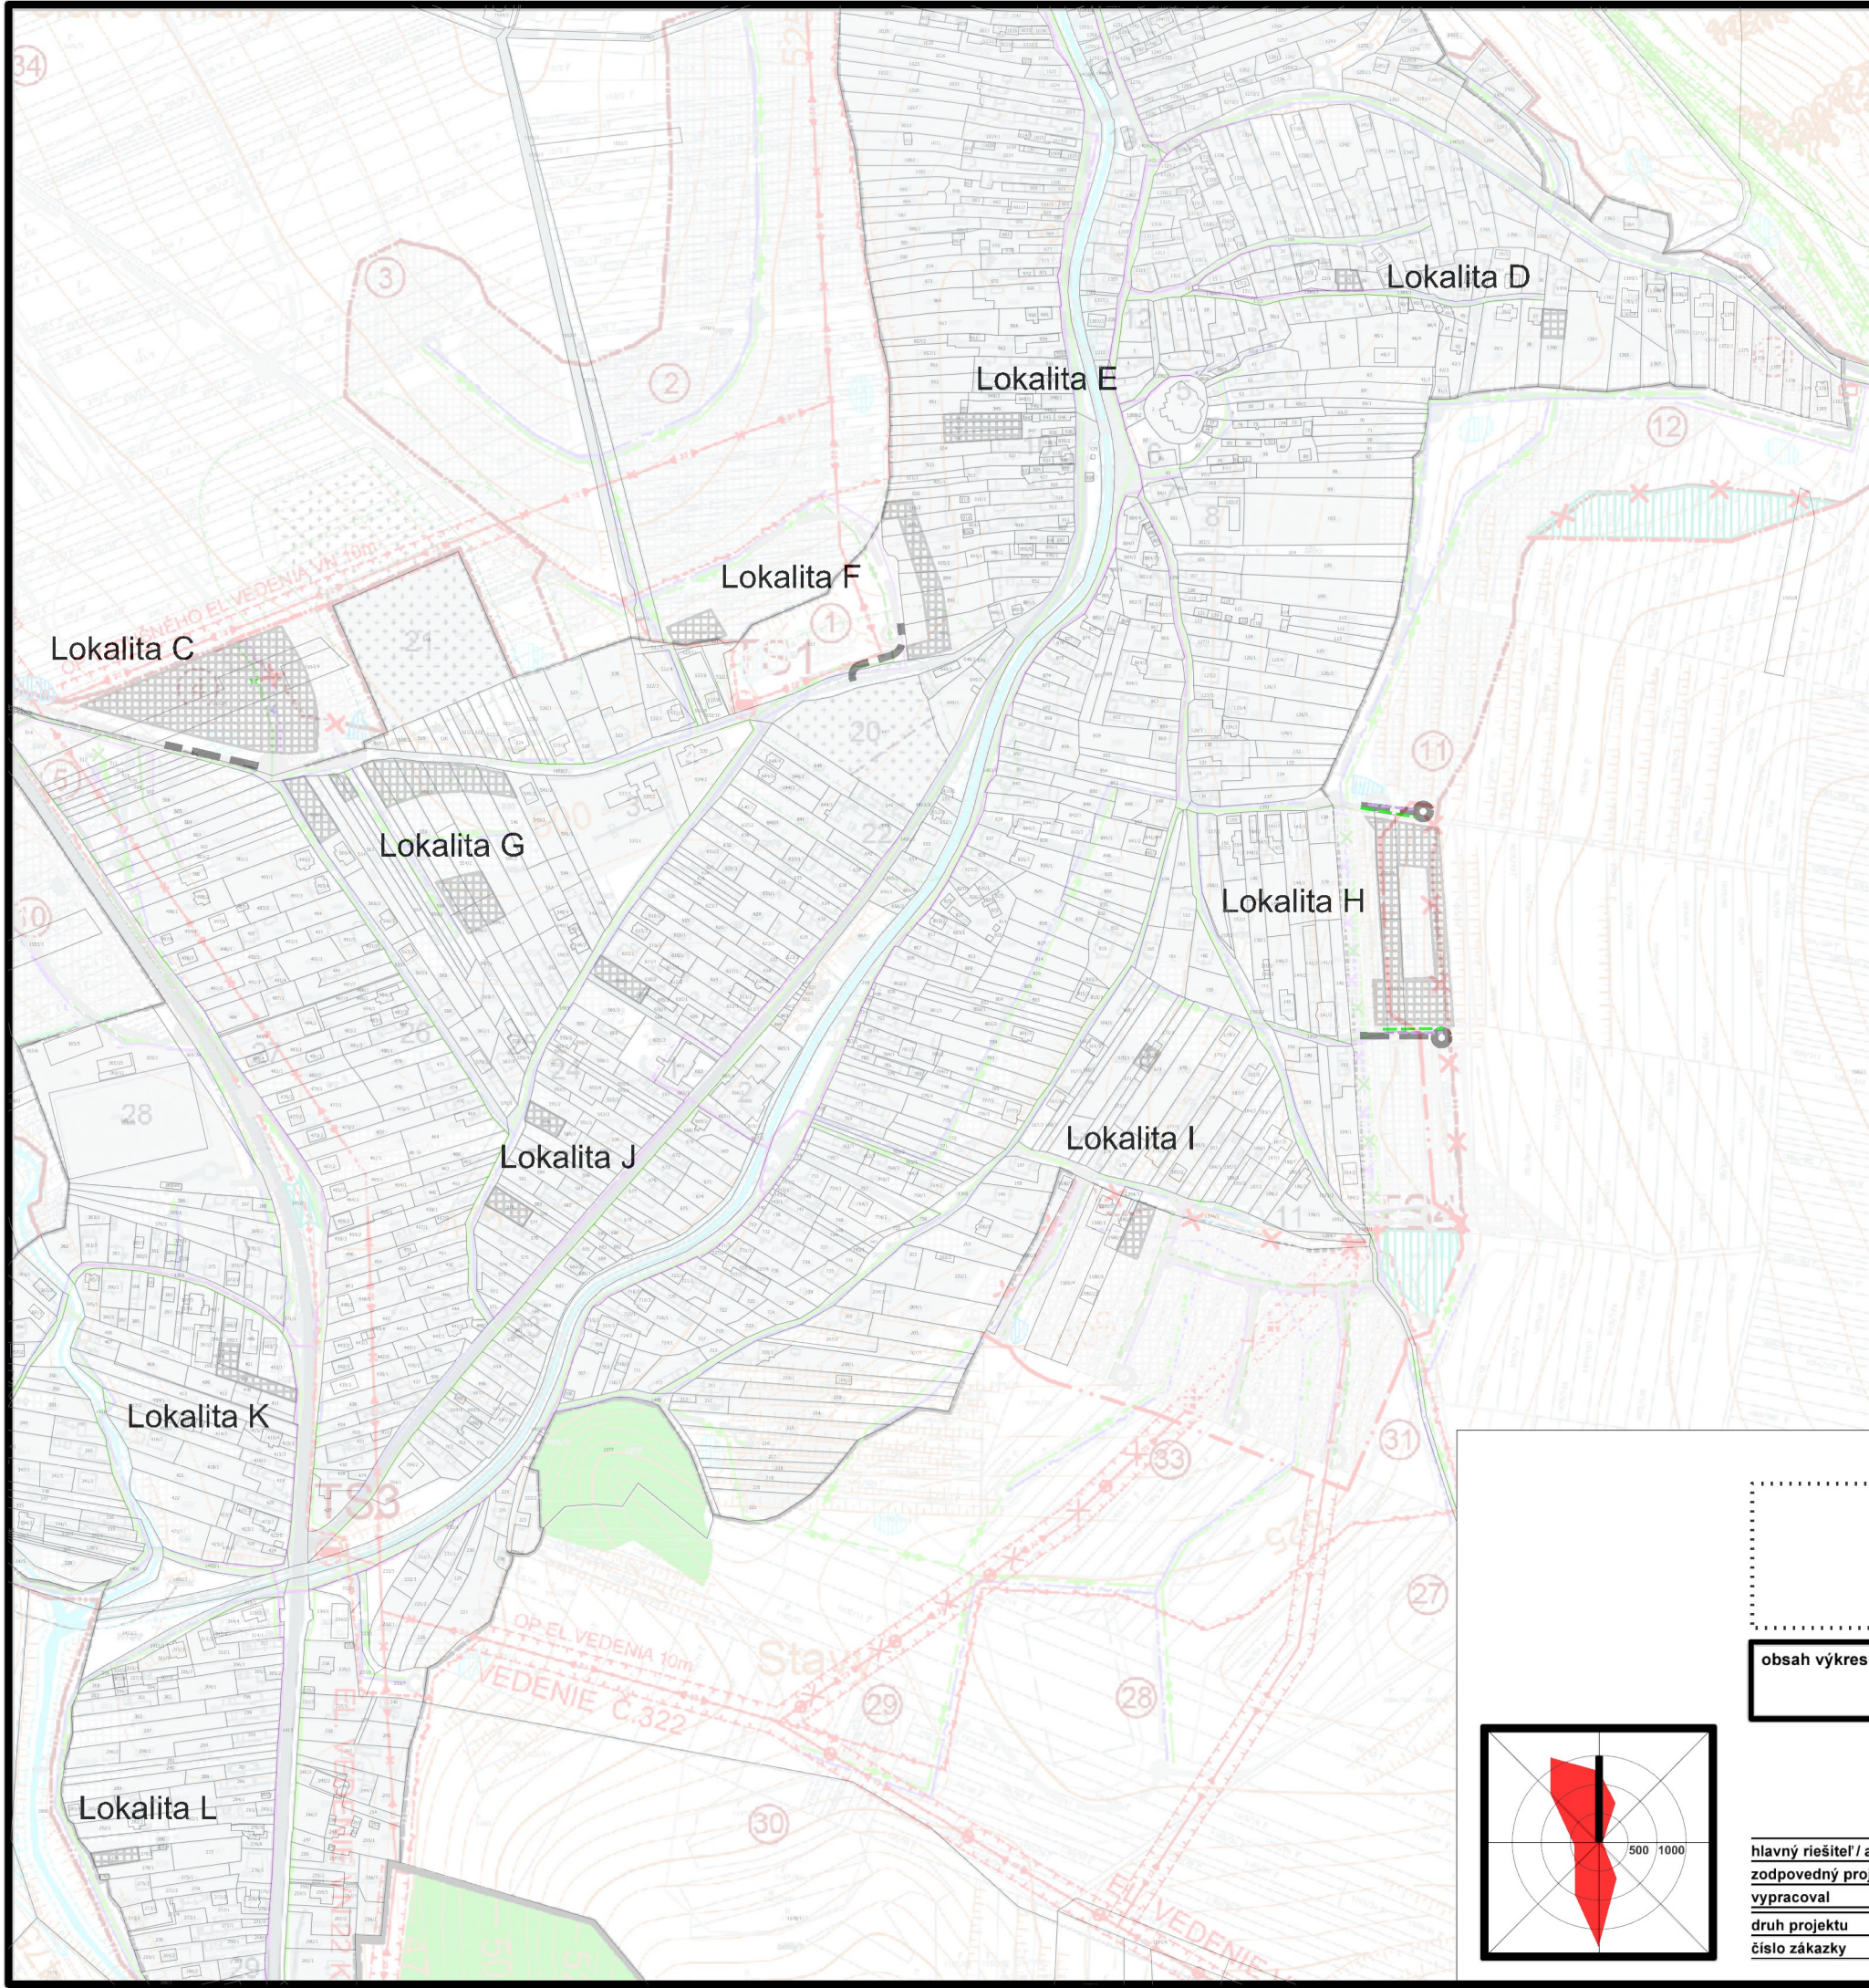

LEGENDA

NÁVRH

- Hranica zastavaného územia obce Kamenica
- Otočka cesty- schematické značenie (upresni sa v ďalšom stupni PD)
- Miestne obslužné cesty
- Funkčné plochy
- Zrušenie miestneho telekomunikačného kábla
- Miestne telekomunikačné káble
- Zrušenie strednotlakého plynovodu
- Strednotlaký plynovod

obsah výkresu	NÁVRH TECHNICKEJ INFRAŠTRUKTÚRY ENERGETIKA A TELEKOMUNIKÁCIE	mierka 1:5 000
---------------	---	-------------------

názov dokumentácie	ÚPN-O KAMENICA Zmeny a doplnky č. 3
--------------------	--

hlavný riešiteľ / autor	Ing.arch. Jakub Marek	číslo výkresu	4B
zodpovedný projektant	Ing.arch. Jakub Marek		
vypracoval	Ing.arch. Jakub Marek		
druh projektu	ÚPD	formát	2xA4
číslo zákazky		dátum	2026

