



územný plán obce KAMENICA
ZaD č.3

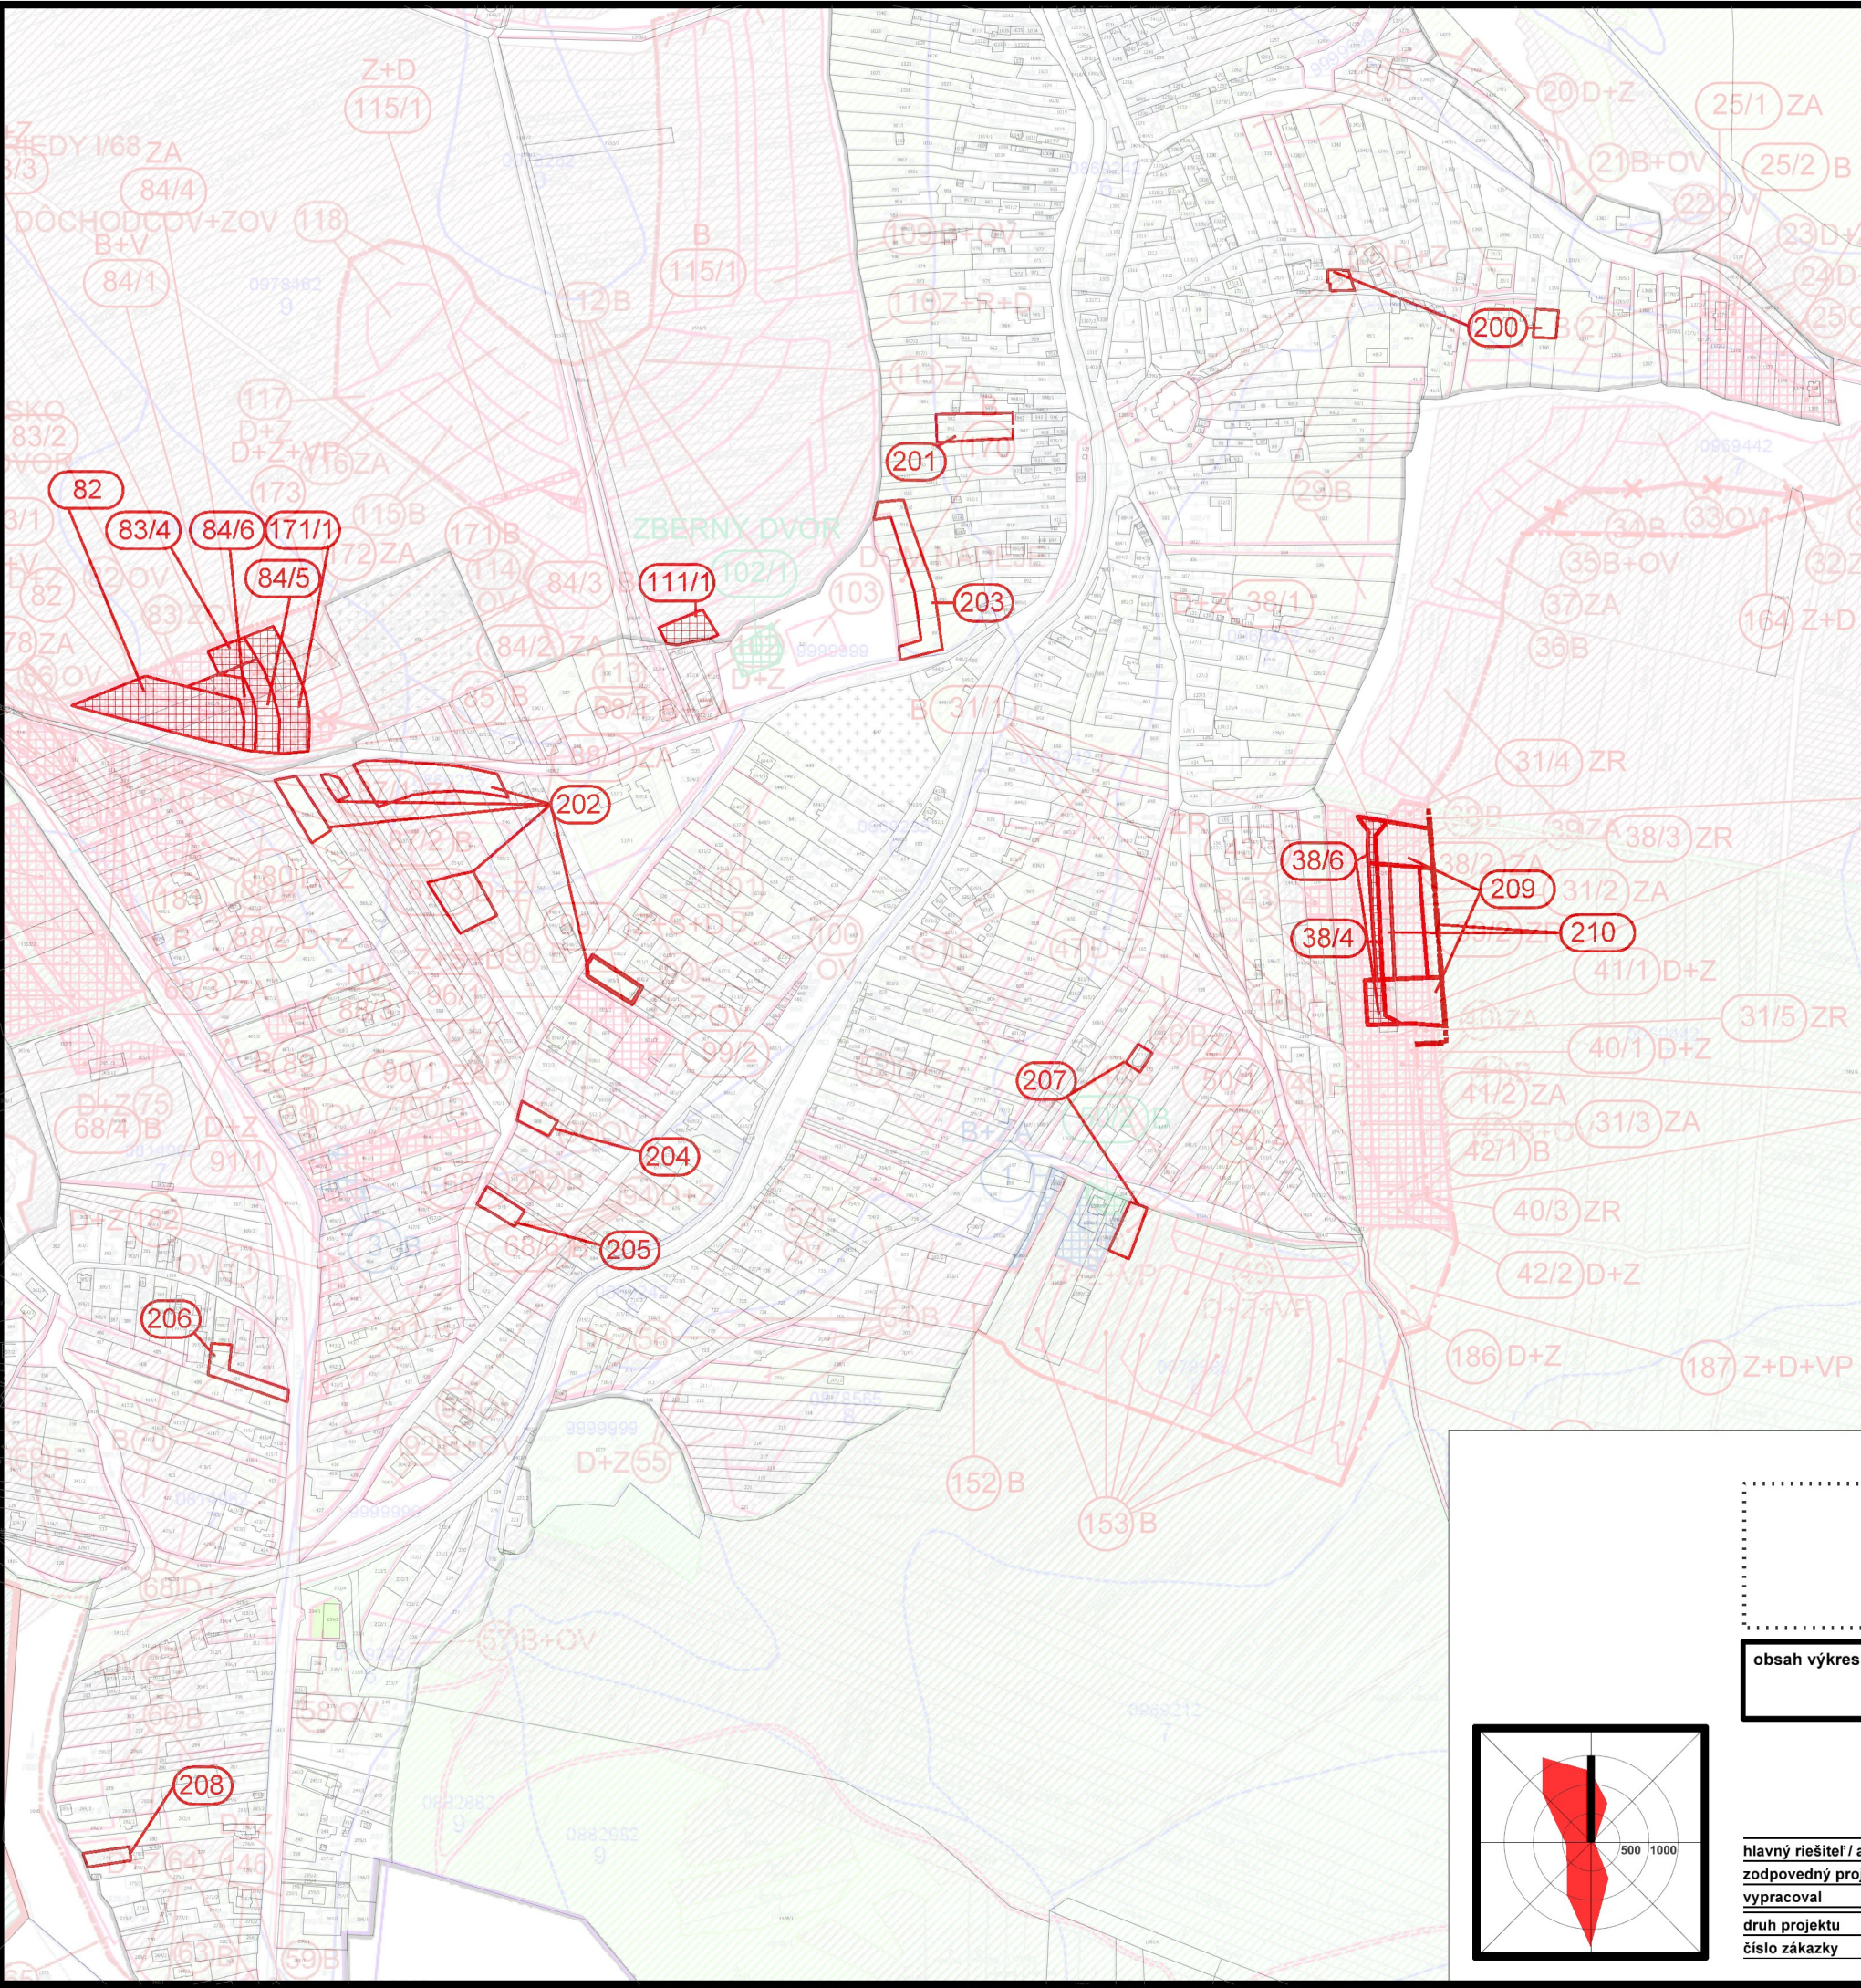

LEGENDA

- NÁVRH
- Hranica zastavaného územia obce Kamenica
 - Navrhované lokality odňatia PP a LP
 - Zmena funkcie lokality odňatia PP a LP
 - Poradové číslo navrhovanej lokality odňatia PP a LP

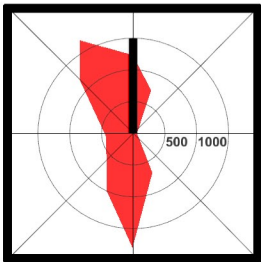

obsah výkresu	VYHODNOTENIE PERSPEKTÍVNEHO POUŽITIA PP A LP NA NEPOĽNOHOSPODÁRSKE ÚČELY	mierka 1:5 000
---------------	---	-------------------

názov dokumentácie ÚPN-O KAMENICA Zmeny a doplnky č. 3		
hlavný riešiteľ / autor	Ing.arch. Jakub Marek	číslo výkresu
zodpovedný projektant	Ing.arch. Jakub Marek	5B
vypracoval	Ing.arch. Jakub Marek	
druh projektu	ÚPD	
číslo zákazky	formát 2xA4	dátum 2026