




územný plán obce KAMENICA ZaD č.3

LEGENDA

NÁVRH

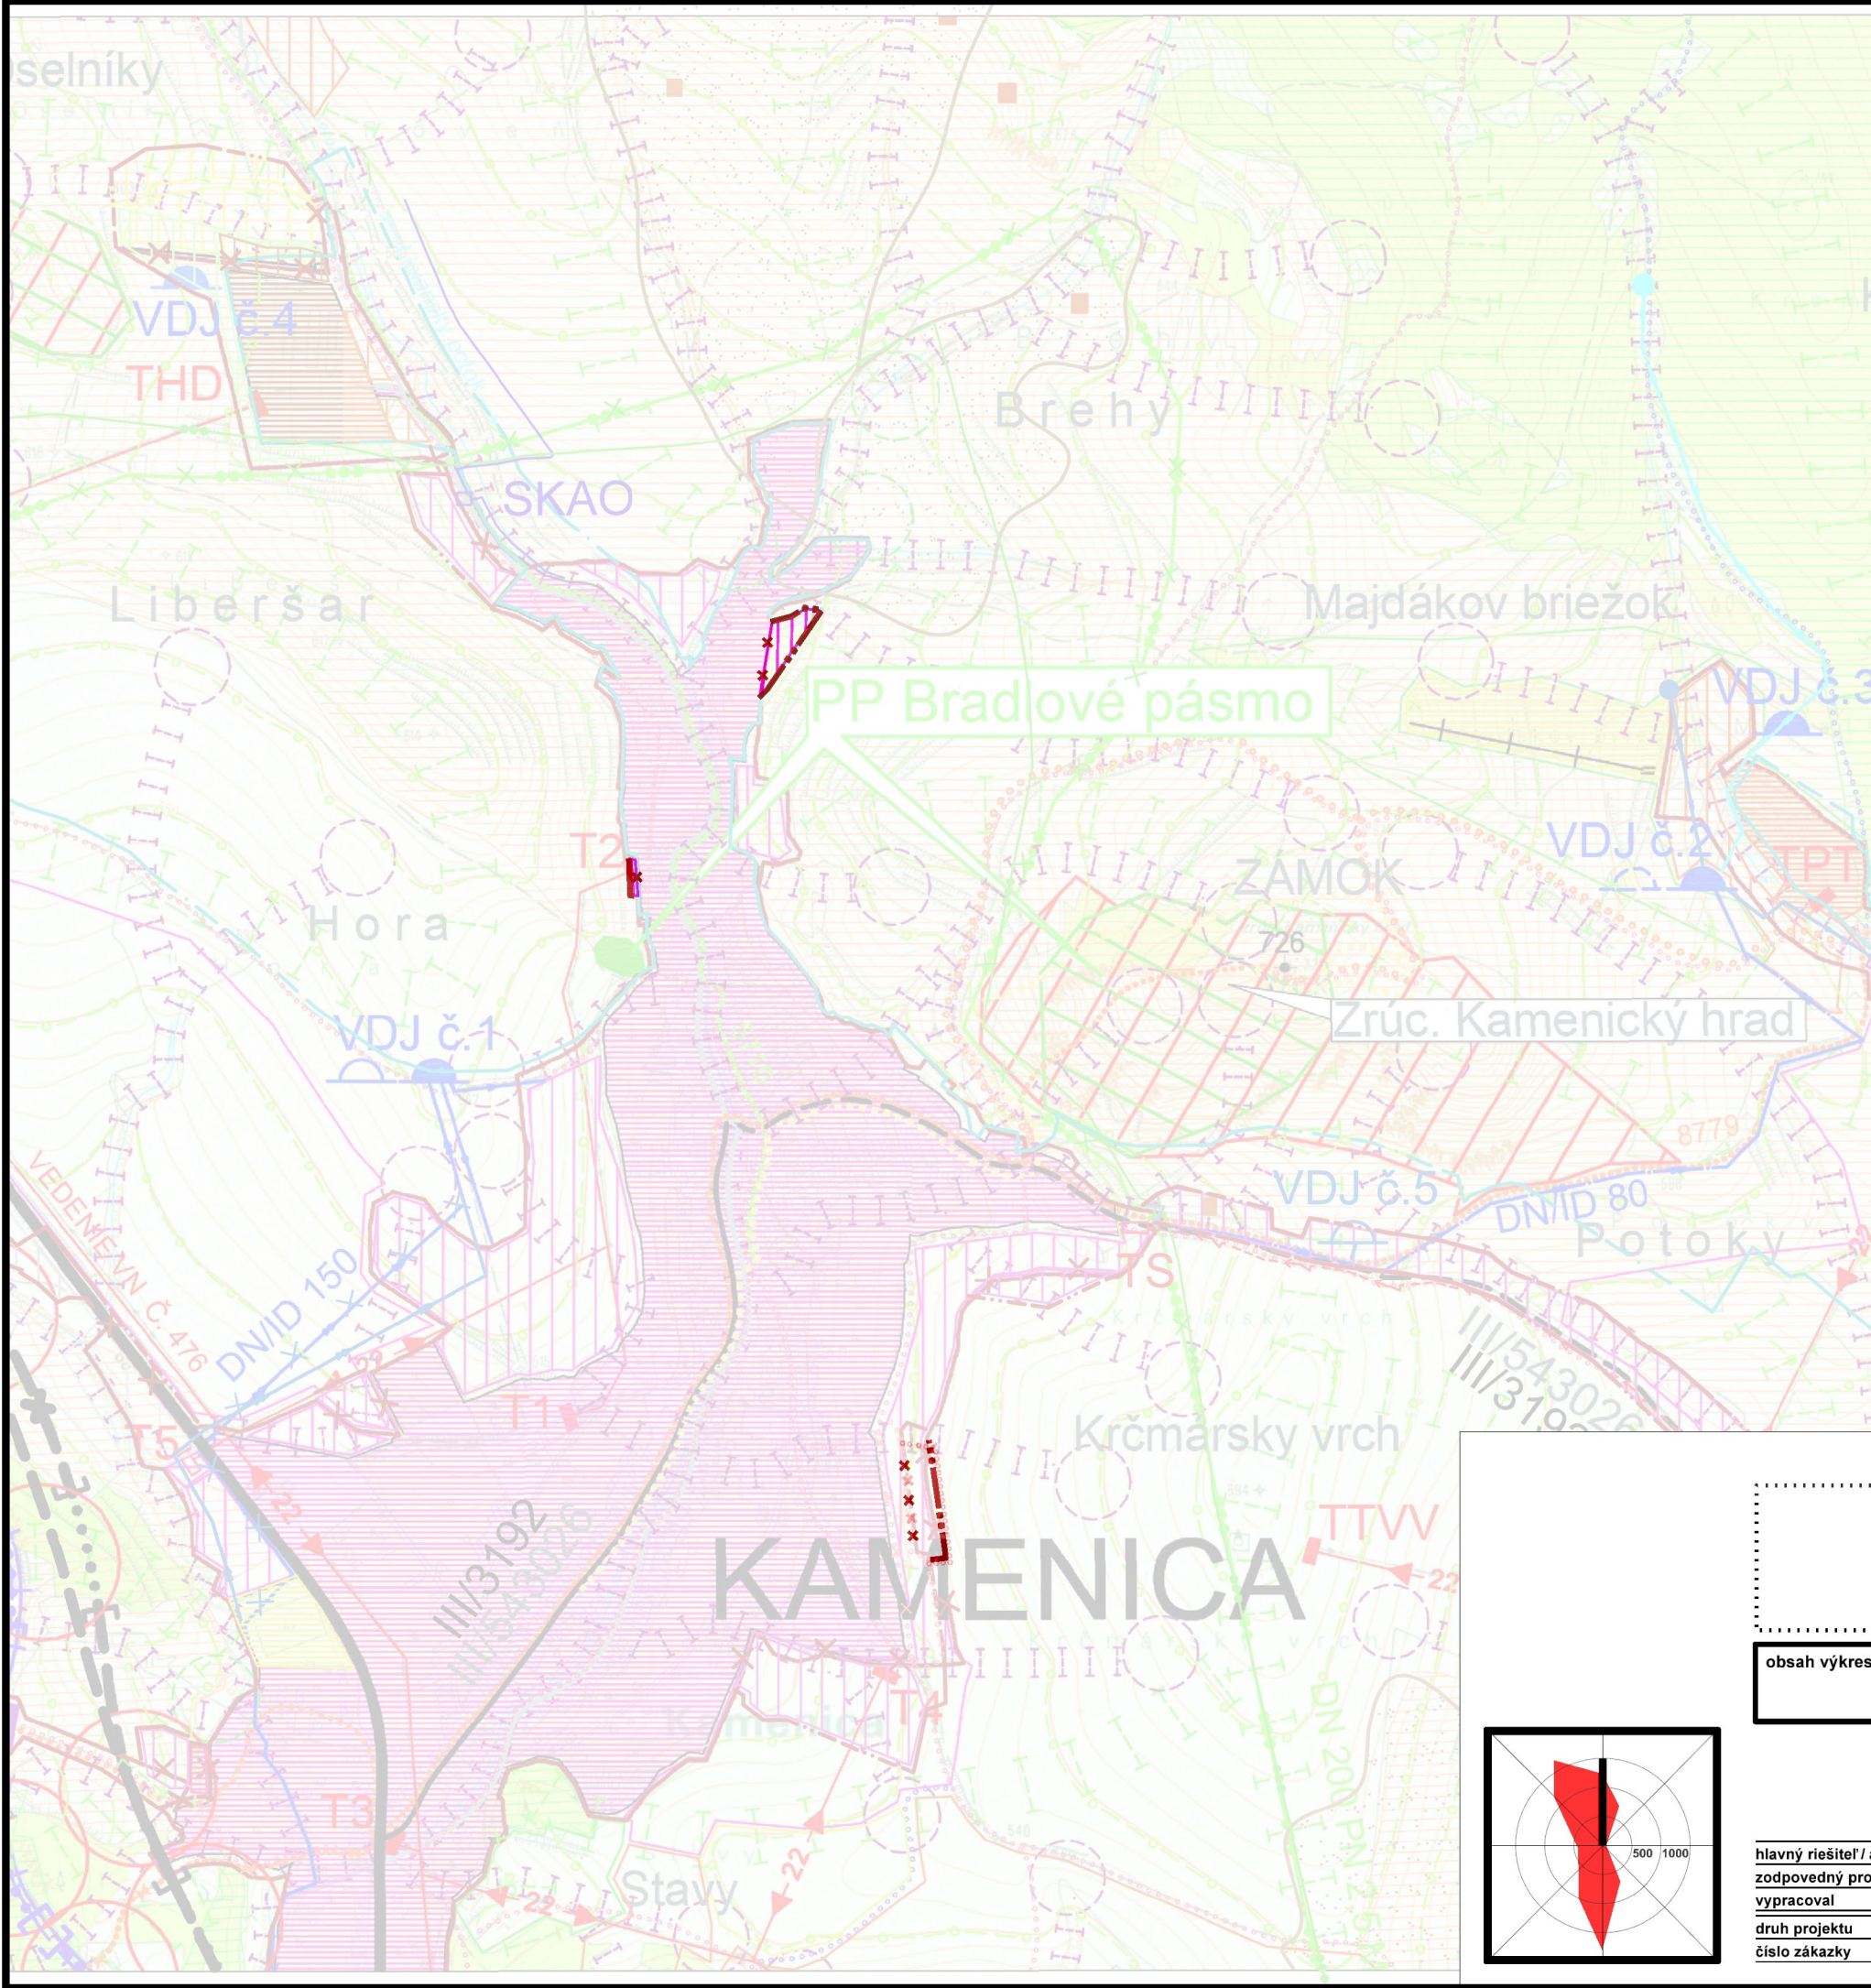

Hranica zastavaného územia obce Kamenica



Zrušenie časti navrhovanej hranice zastavaného územia obce



Cyklistické trasy



Plochy osídlenia

obsah výkresu

KOMPLEXNÝ URBANISTICKÝ NÁVRH KATASTRÁLNEHO
ÚZEMIA OBCE, OCHRANA PRÍRODY A TVORBA KRAJINY

mierka

1:10 000

názov dokumentácie

ÚPN-O KAMENICA
Zmeny a doplnky č. 3

hlavný riešiteľ / autor

Ing.arch. Jakub Marek

číslo výkresu

zodpovedný projektant

Ing.arch. Jakub Marek

vypracoval

Ing.arch. Jakub Marek

druh projektu

ÚPD

formát

2xA4

číslo zákazky

dátum

2026

6

