


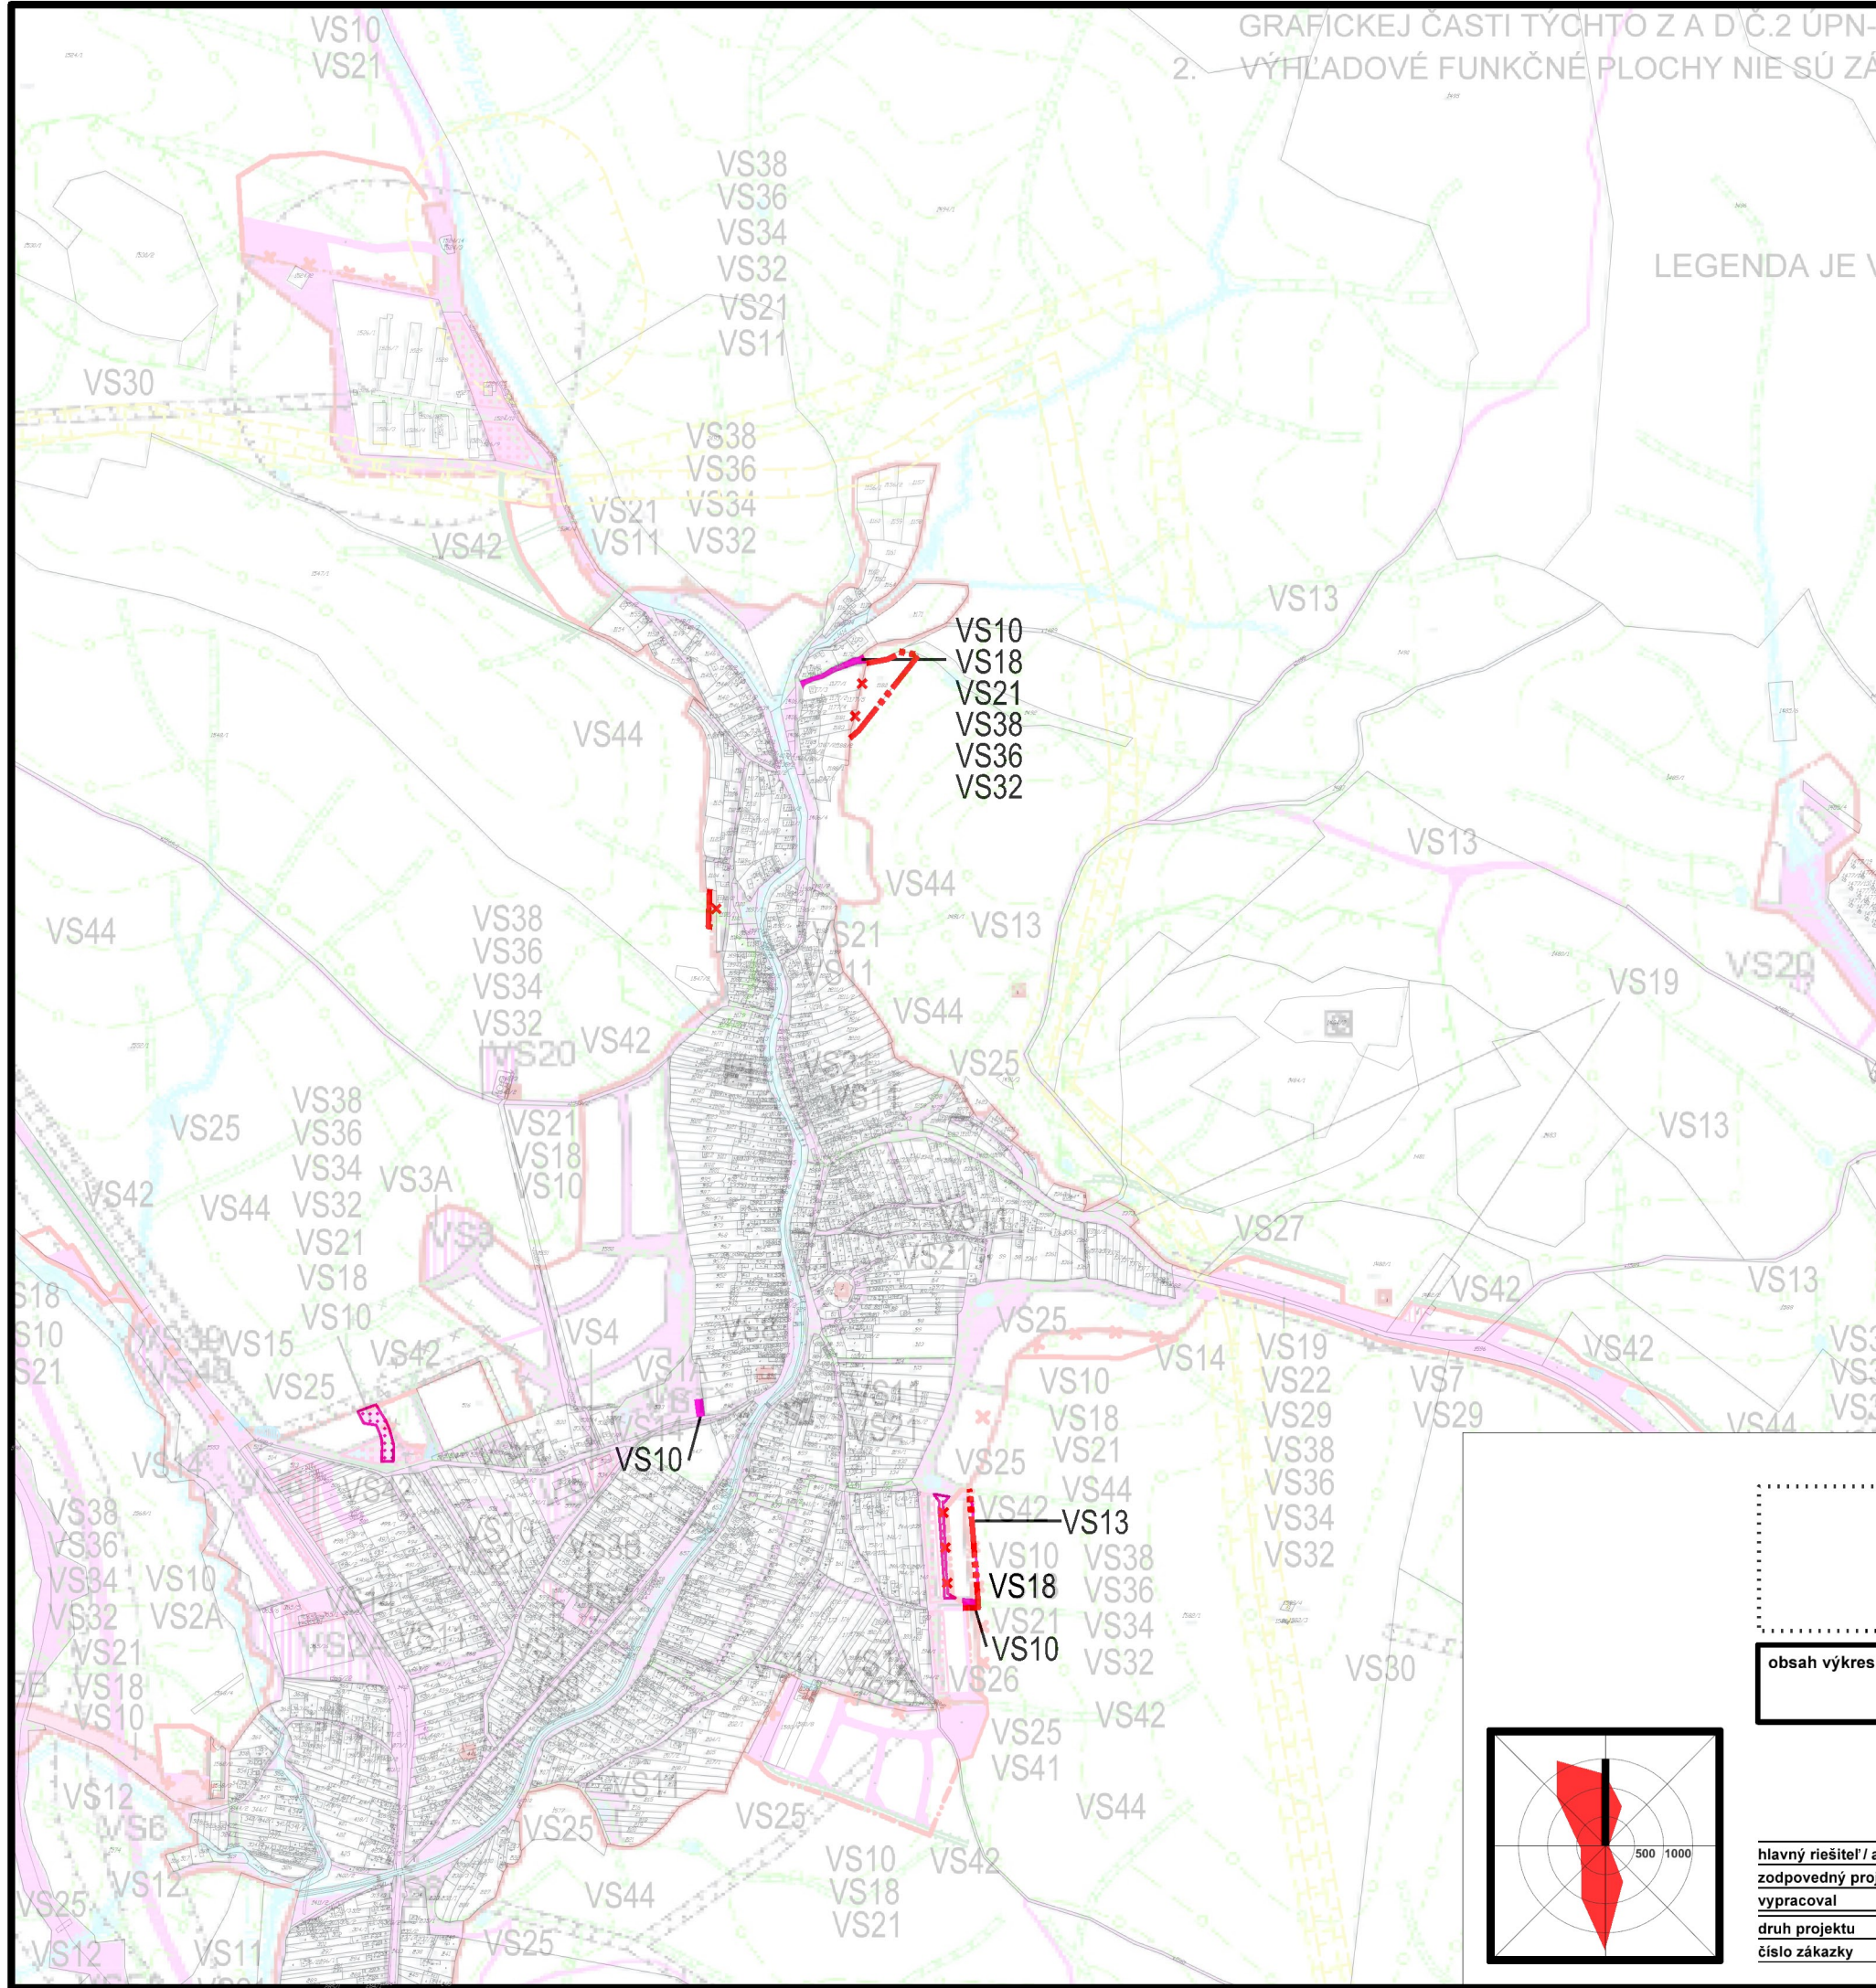

územný plán obce KAMENICA ZaD č.3

ZOZNAM VEREJNOPROSPEŠNÝCH STAVIEB:

B - Stavby v oblasti verejnej dopravy a verejného technického vybavenia :

B1 – Stavby v oblasti dopravy a dopravných zariadení :

VS10 Stavby navrhovaných miestnych ciest vrátane peších a cyklistických chodníkov a zelene v navrhovaných lokalitách
VS13 Stavby navrhovaných turistických a cyklistických chodníkov mimo zastavaného územia obce

B2 - Stavby v oblasti vodného hospodárstva :

VS18 Stavby verejného vodovodu rozvádzacieho v navrhovaných lokalitách
VS21 Stavby splaškovej kanalizácie vrátane odkanalizovania navrhovaných funkčných plôch v obci Kamenica
VS22 Stavby splaškovej kanalizácie vrátane odkanalizovania navrhovaných funkčných plôch v časti Potoky

B3 - Stavby v oblasti energetiky a telekomunikácií:

VS32 Stavby NN kabelových rozvodov v zemi v navrhovaných lokalitách
VS34 Stavby verejného osvetlenia v navrhovaných lokalitách
VS36 Stavby navrhovaných STL plynovodov v obci
VS38 Stavby nových kabelových miestnych telekomunikačných rozvodov uložených v zemi v navrhovaných lokalitách

LEGENDA

NÁVRH



Hranica zastavaného územia obce Kamenica



Zrušenie časti navrhovanej hranice zastavaného územia obce



Plochy pre verejnoprospešné stavby v uličnom profile, aj mimo zastavané územie obce :
navrhované cesty a rekonštrukcie existujúcich, parkoviská, cyklistické chodníky ;
pešie chodníky, vrátane upravenej verejnej zelene
technické - navrhovaná splašková a dažďová kanalizácia, resp. cestné rigoly,
prip. odvodňovacie priekopy a pod.; trasy navrhovaných vodovodov; trasy navrhovaných plynovodov;
trasy navrhovaných vedení el. energ trasy navrhovaných miestnych telekomunikačných vedení



Zrušenie plochy pre verejnoprospešné stavby alebo jej časti

obsah výkresu

SCHÉMA ZÁVÄZNÝCH ČASTÍ RIEŠENIA
A VEREJNOPROSPEŠNÝCH STAVIEB

mierka

1:10 000

názov dokumentácie

ÚPN-O KAMENICA
Zmeny a doplnky č. 3

hlavný riešiteľ / autor

Ing.arch. Jakub Marek

číslo výkresu

zodpovedný projektant

Ing.arch. Jakub Marek

vypracoval

Ing.arch. Jakub Marek

druh projektu

ÚPD

formát

2xA4

číslo zákazky

dátum

2026

