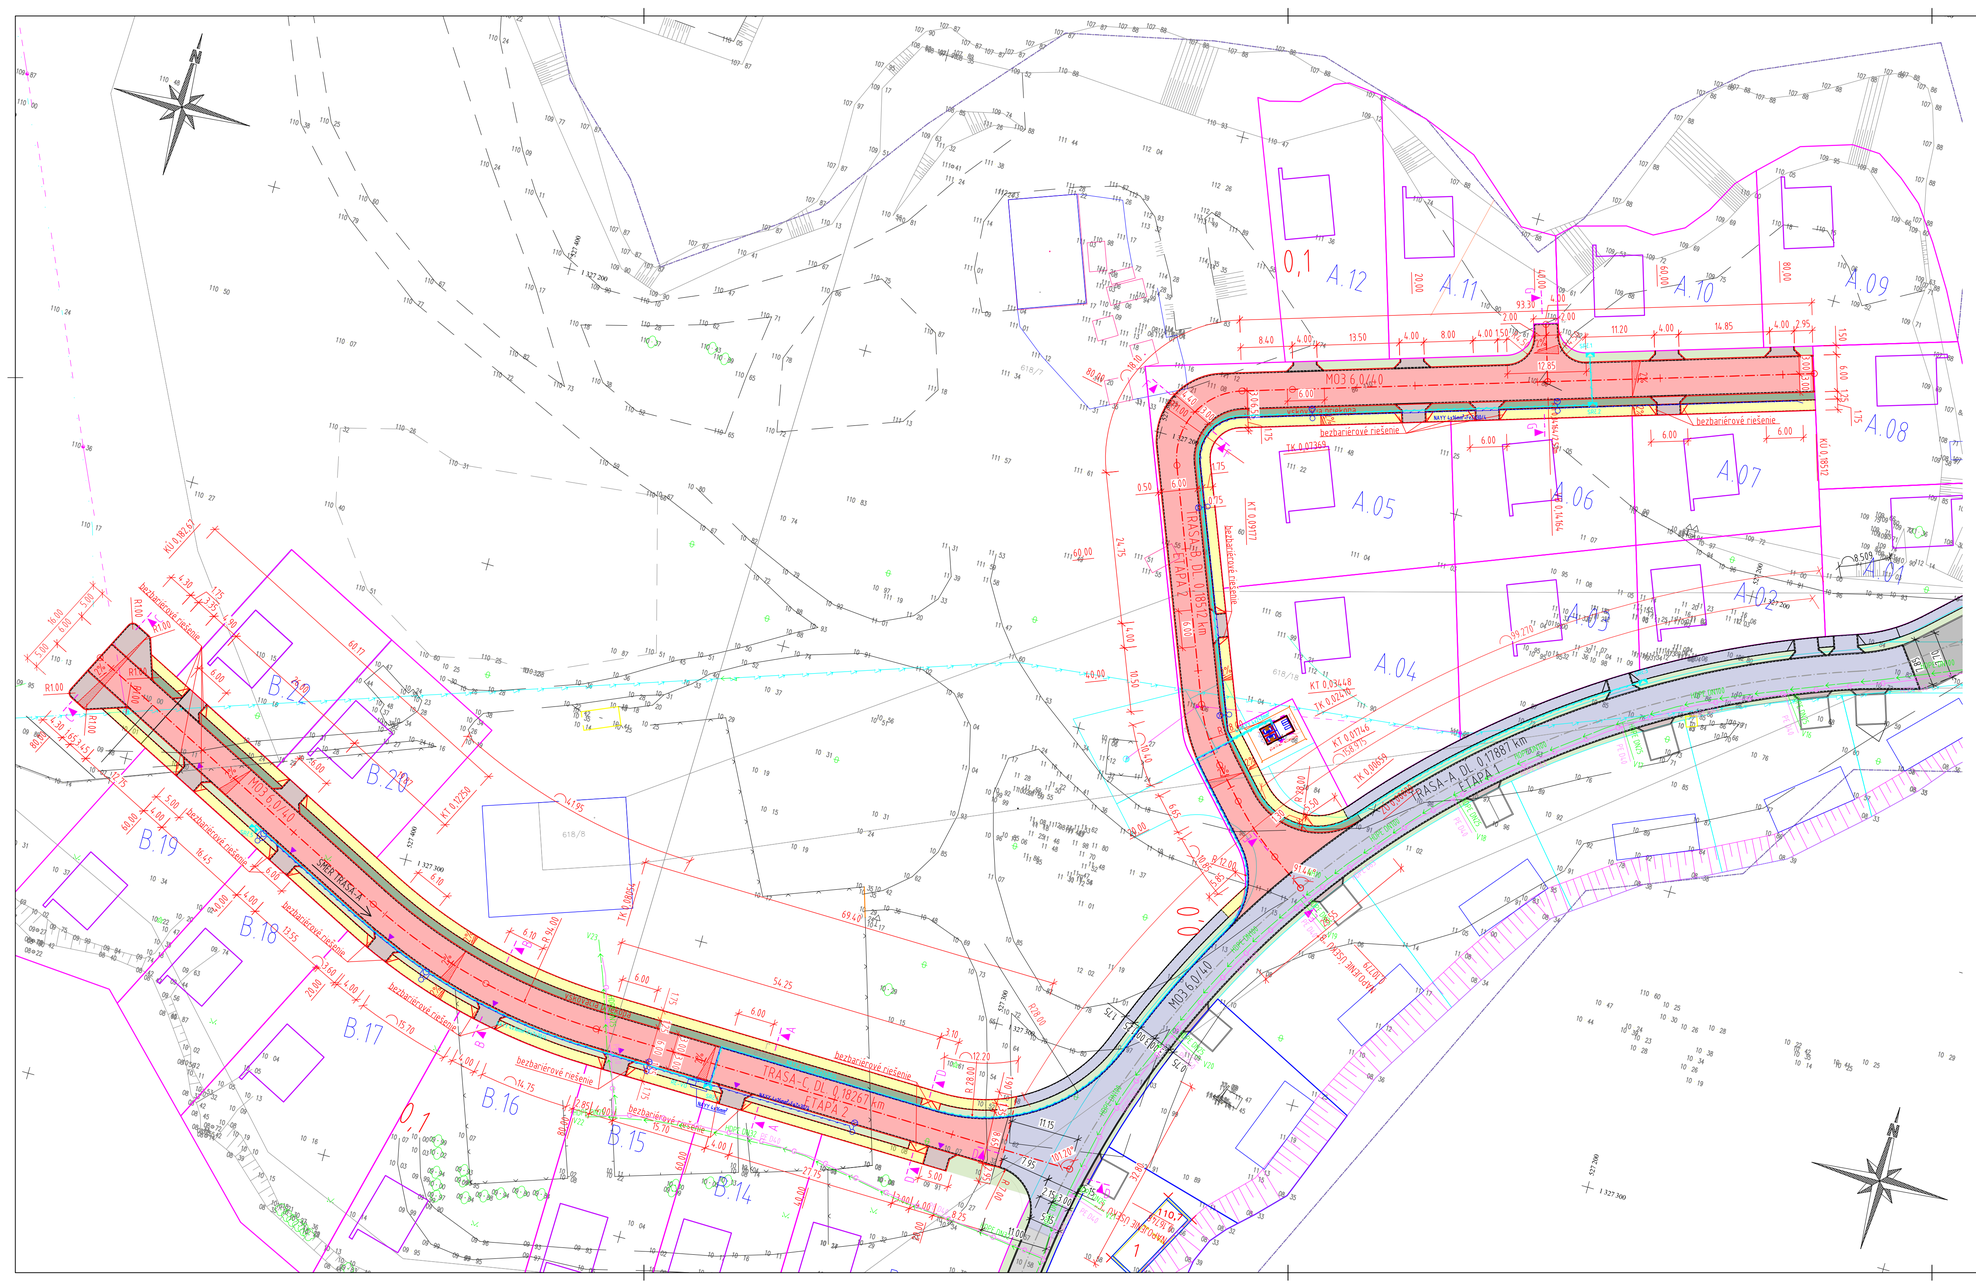


LEGENDA ZNAČENÍ:

- Spevnené plochy - Asfaltový betón - 2135,50 m²
- Chodník - Betónová dlažba - 753,50 m²
- Spevnené plochy - vjazdy na pozemok - Betónová dlažba - 226,00 m²
- Existujúce spevnené plochy, zhotované v etape 1
- Zeleň
- Vsakovacia priekopa
- Spevnené plochy - z ETAPY 1 - ZMENA STAVBY PRED DOKONČENÍM - vo výstavbe
- Spevnené plochy z ETAPY 1 - vo výstavbe
- Cestný betónový obrubník dl.= 867,50 m
- Parkový obrubník dl. = 952,00 m
- Polohopis
- Hranica riešeného pozemku

LEGENDA - SIETE

- Verejný vodovod
- Vodovodná prípojka
- Verejný VN
- Elektrická prípojka
- Verejná kanalizácia
- Kanalizačná prípojka

POZNÁMKY

- Nástupná plocha pre hasičskú a výškovú techniku sa v zmysle §83 Vyhlášky MV SR č. 94/2004 Z.z. nenavrhuje. Odstavenie vozidiel je možné na príjazdovej komunikácii po prerušení verejnej dopravy.
- Vnútorná zásahová cesta nemusí byť vybudovaná podľa §84 Vyhlášky MV SR č. 94/2004 Z.z.

POZNÁMKY - ODVODNENIE

Odvodnenie je riešené pozdĺžnym sklonom 0,5 % smerujúcim od jestvujúcej komunikácie, v ďalších častiach komunikácie pozdĺžny sklon sa mení, sklony a smerovanie vid. na situáciu. Priečny sklon vozovky je riešený jednostranný v hodnote 2% smerujúcim do zelene. Zemná pláň je odvodnená priečnym sklonom 3%.

POZNÁMKY - INŽINIERKE SIETE

Inžinierske siete sú zakreslené len informatívne. Pred zahájením výkopových prác je potrebné požiadať správcov jednotlivých sietí o vytýčenie ich presnej polohy!!!
Situácia neobsahuje zákres všetkých existujúcich inžinierskych sietí a ani nerieši prípadnú úpravu a ochranu IS pri križovaní. Polohu IS je potrebné nechať vytýčiť ich správcami, ich úpravu, preložku prípadne ochranu riešiť ako samostatný stavebný objekt spracovaný príslušným projektantom.

POZNÁMKA

Časti komunikácie narušené je nutné vrátiť do pôvodného, alebo lepšieho stavu.

- TENTO VÝKRES JE ORIGINÁL, JEHO KOPÍROVANIE JE TRESTNÉ PODĽA ZÁKONA 185/2015 Z. z.
- PROJEKT JE VYPRACOVANÝ AKO PROJEKT PRE STAVEBNÝ ZÁMER, NEPREBERÁME ZODPOVEDNOSŤ ZA JEHO POUŽITIE NA INÝ AKO TENTO ÚČEL
- TRASY JESTVUJÚCICH INŽ. SIETÍ SÚ ZAKRESLENÉ IBA ORIENTAČNE, PRED REALIZÁCIOU JE NUTNÉ ICH VYTÝČENIE SPRÁVCAMI
- ZHOTOVITEĽ JE POVINNÝ O ZISTENÝCH CHYBÁCH V DOKUMENTÁCII BEZODKLADNE INFORMOVAŤ PROJEKTANTA!

MPX ROADS, s. r. o.
Ulica Bélu-Bélu Kondíka 179/118
929 01 Dunajská Streda
IČO: 55469551 DIČ: 2122025147
IČ DPH: SK2122025147

ZODP. PROJEKTANT	HLAVNÝ PROJEKTANT	VYPRACOVAL	KONTROLOVAL
Ing. MAREK GOLÁB	Ing. arch. FRANTIŠEK KESZOCZE	IVAN MOLNÁR	Ing. LILIANA PAPPOVÁ
INVESTOR	LAWN S.R.O., GAZDOVSKÝ RAD 32, 931 01 ŠAMORÍN		
MIESTO STAVBY	k. ú. Trávnik		
	Č.p.: 618/2, 618/10, 618/6, 678/7, 618/8, 618/17, 618/18, 618/19, 618/20, 618/21, 618/53, 618/55		

NÁZOV STAVBY

IBV TRÁVNIK - ETAPA 2

SO 02 - KOMUNIKÁCIE A SPEVNENÉ PLOCHY

OBSAH VÝKRESU: SITUÁCIA — Č. 02

PROFESIA: DOPRAVA | STUPEŇ PD: SZ

DÁTUM	09/2025
FORMÁT	8 x A4 (840x420)
Č. ARCH.	18/2025
	1:500