


ZMENY A DOPLNKY Č. 3 ÚPN OBCE UZOVC

VEREJNOPROSPEŠNÉ DOPRAVNÉ STAVBY

- B-1** CESTA III. TRIEDY
- B-2** CHODNÍKY PRI CESTE III. TRIEDY
- B-3** MIESTNE CESTY A CHODNÍKY
- B-4** AUTOBUSOVÉ ZASTÁVKY
- B-5** ÚČELOVÉ CESTY
- B-6** VEREJNÉ PARKOVISKÁ
- B-7** MOSTY
- B-8** CYKLISTICKÉ CESTIČKY A CYKLOTRASY
- B-9** SPOMAĽOVACÍ OSTROVČEK

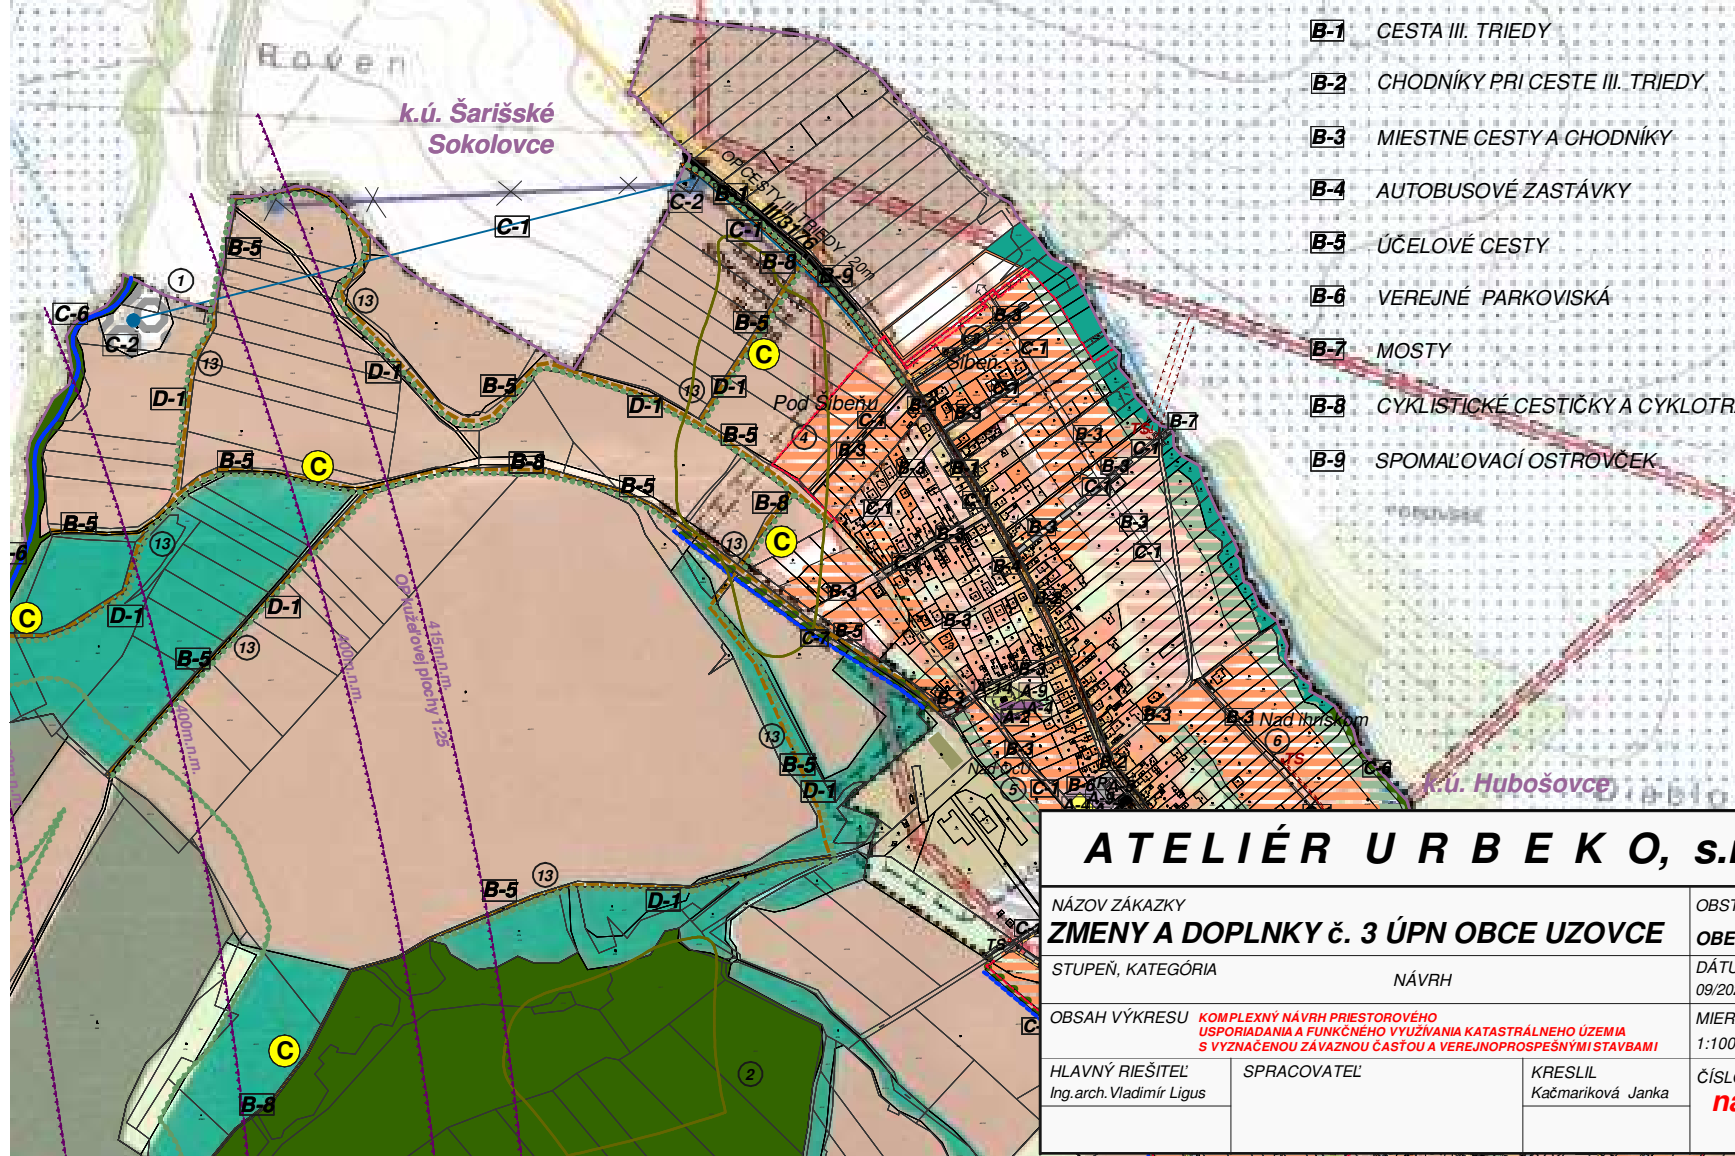

ATELIÉR URB EKO, s.r.o.

NÁZOV ZÁKAZY		OBSTARÁVATEĽ	
ZMENY A DOPLNKY č. 3 ÚPN OBCE UZOVC		OBEC UZOVC	
STUPEŇ, KATEGÓRIA		DÁTUM	
NÁVRH		09/2026	
OBSAH VÝKRESU		MIERKA	
KOMPLEXNÝ NÁVRH PRIESTOROVÉHO USPORIADANIA A FUNKČNEHO VYUŽÍVANIA KATASTRÁLNEHO ÚZEMIA S VYZNAČENOU ZÁVÄZNOU ČASŤOU A VEREJNOPROSPEŠNÝMI STAVBAMI		1:10000	
HLAVNÝ RIEŠITEĽ	SPRACOVATEĽ	KRESLIL	ČÍSLO VÝKRESU
Ing.arch. Vladimír Ligus		Kačmariková Janka	náložka
			č. 2