


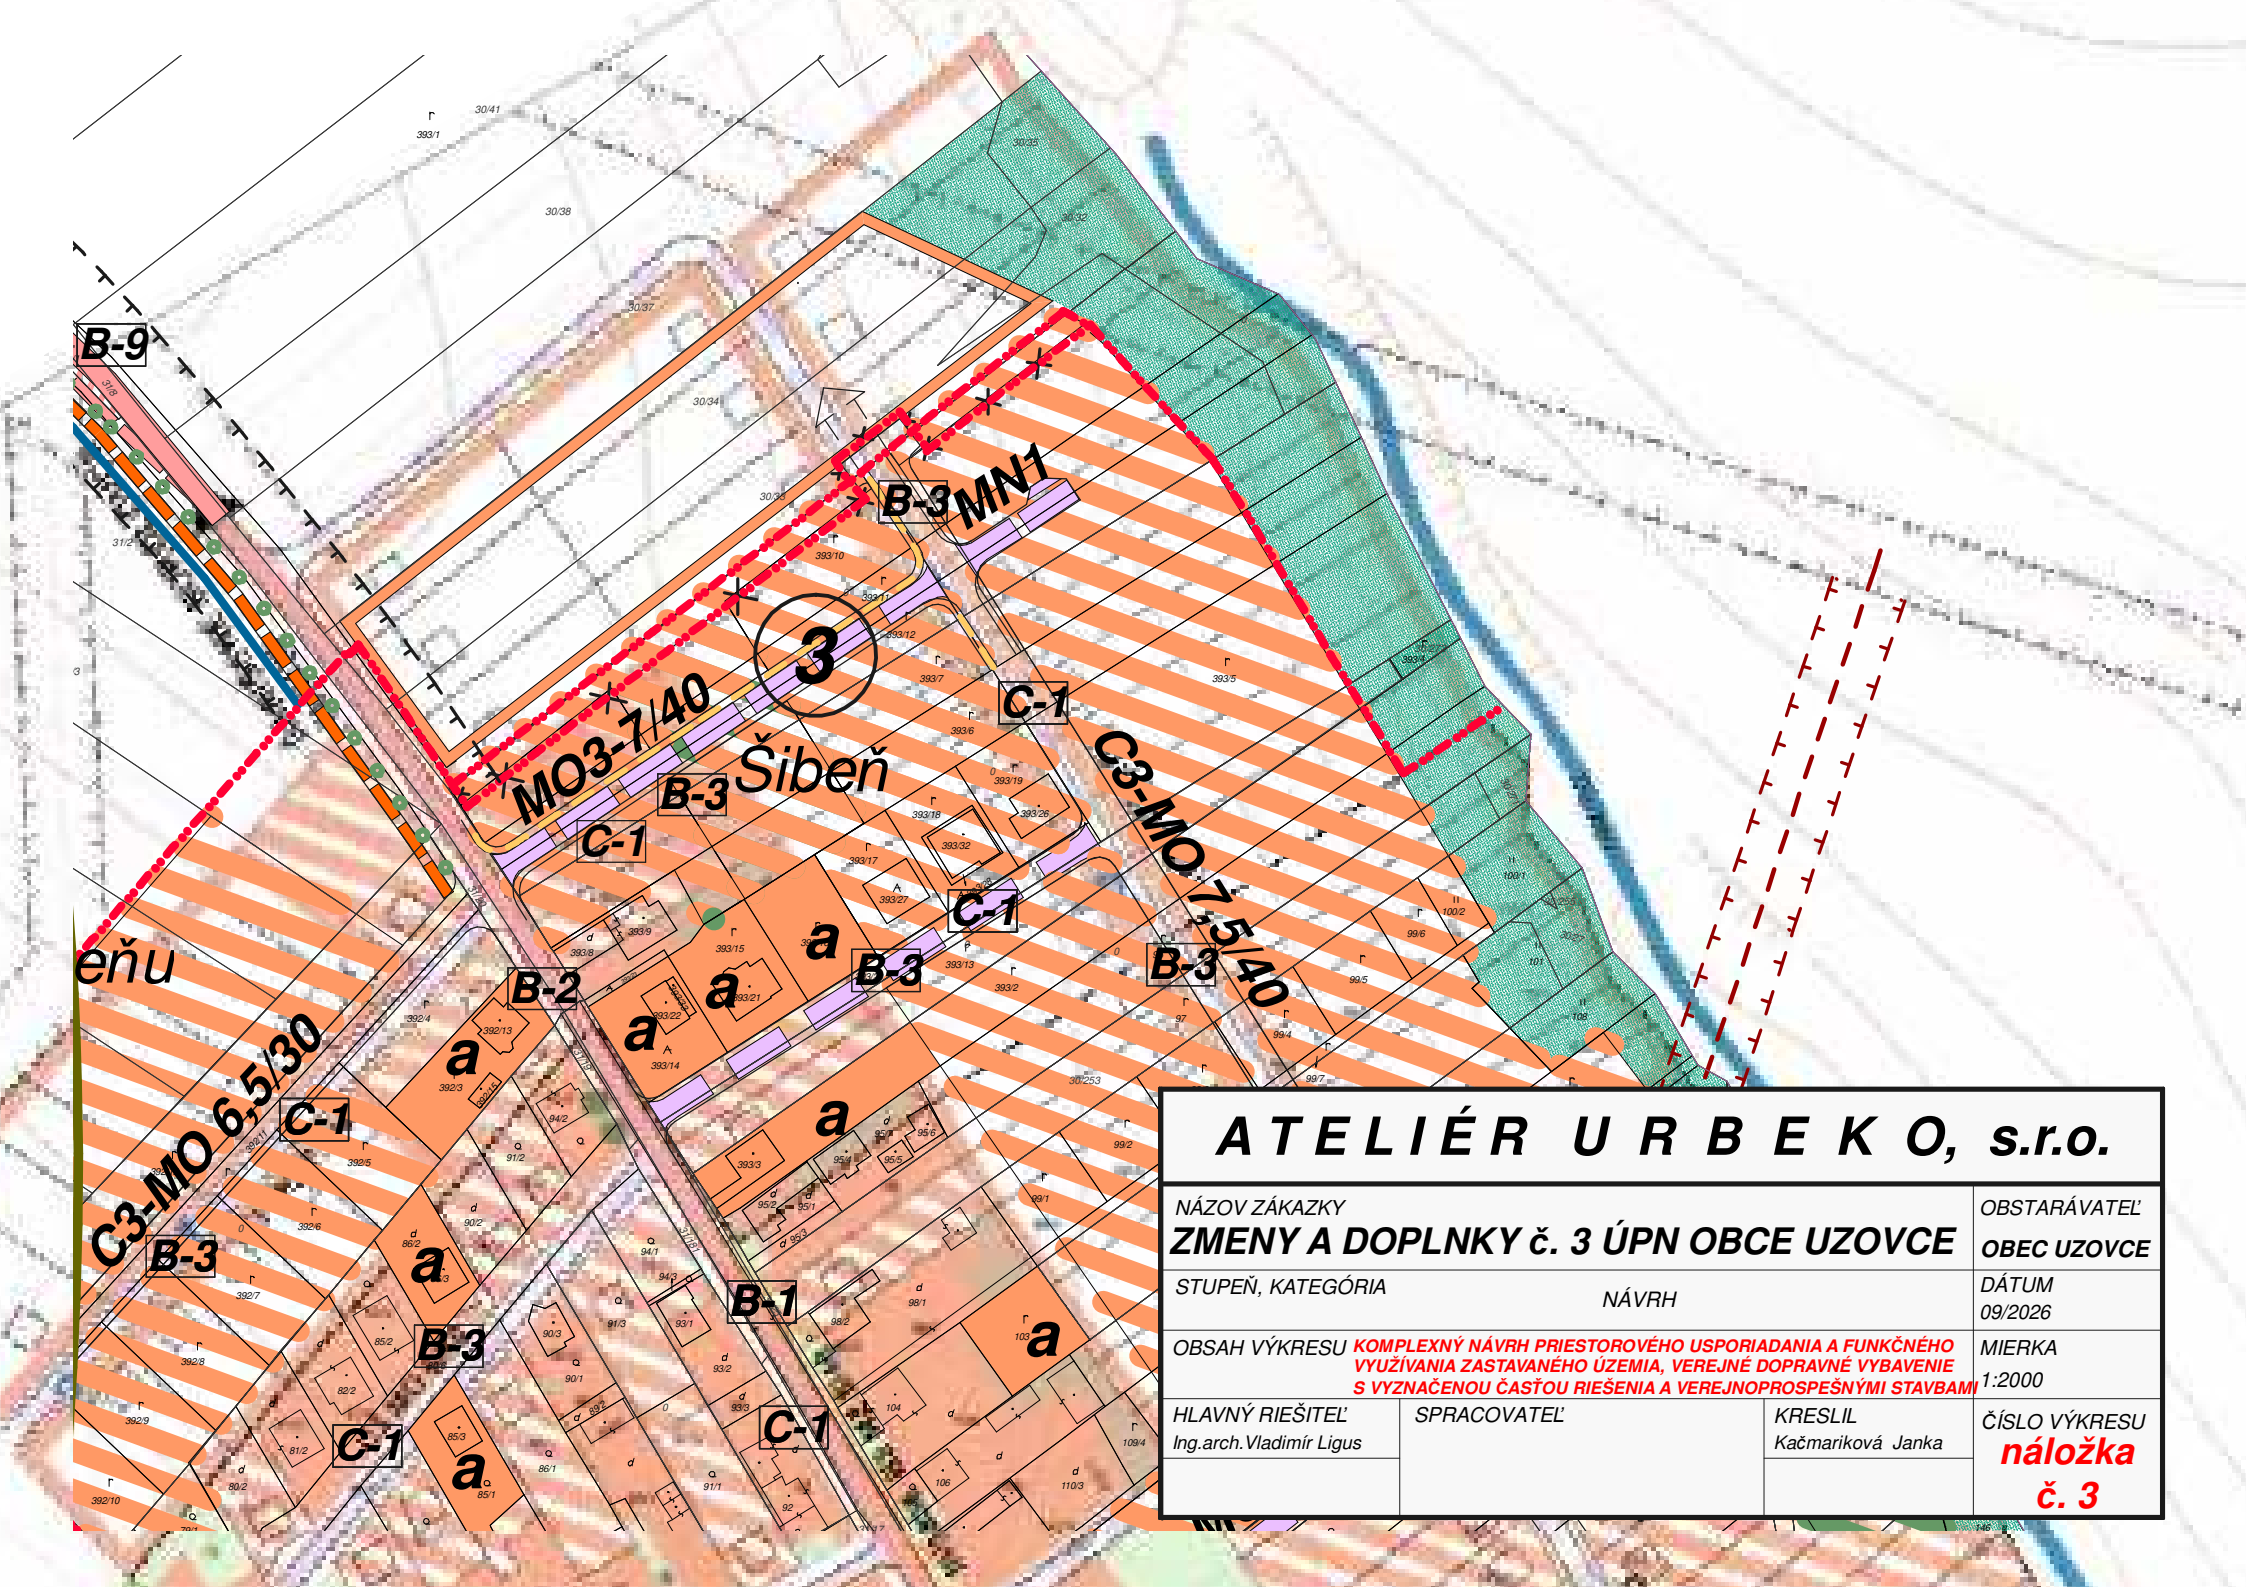

ATELIÉR URB E K O, s.r.o.

NÁZOV ZÁKAZKY		OBSTARÁVATEĽ	
ZMENY A DOPLNKY č. 3 ÚPN OBCE UZOVCE		OBEC UZOVCE	
STUPEŇ, KATEGÓRIA	NÁVRH	DÁTUM	09/2026
OBSAH VÝKRESU		MIERKA	1:2000
KOMPLEXNÝ NÁVRH PRIESTOROVÉHO USPORIADANIA A FUNKČNÉHO VYUŽÍVANIA ZASTAVANÉHO ÚZEMIA, VEREJNÉ DOPRAVNÉ VYBAVENIE S VYZNAČENOU ČASŤOU RIEŠENIA A VEREJNOPROSPEŠNÝMI STAVBAMI		ČÍSLO VÝKRESU	
HLAVNÝ RIEŠITEĽ	SPRACOVATEĽ	KRESLIL	náložka
Ing.arch. Vladimír Ligus		Kačmariková Janka	č. 3