


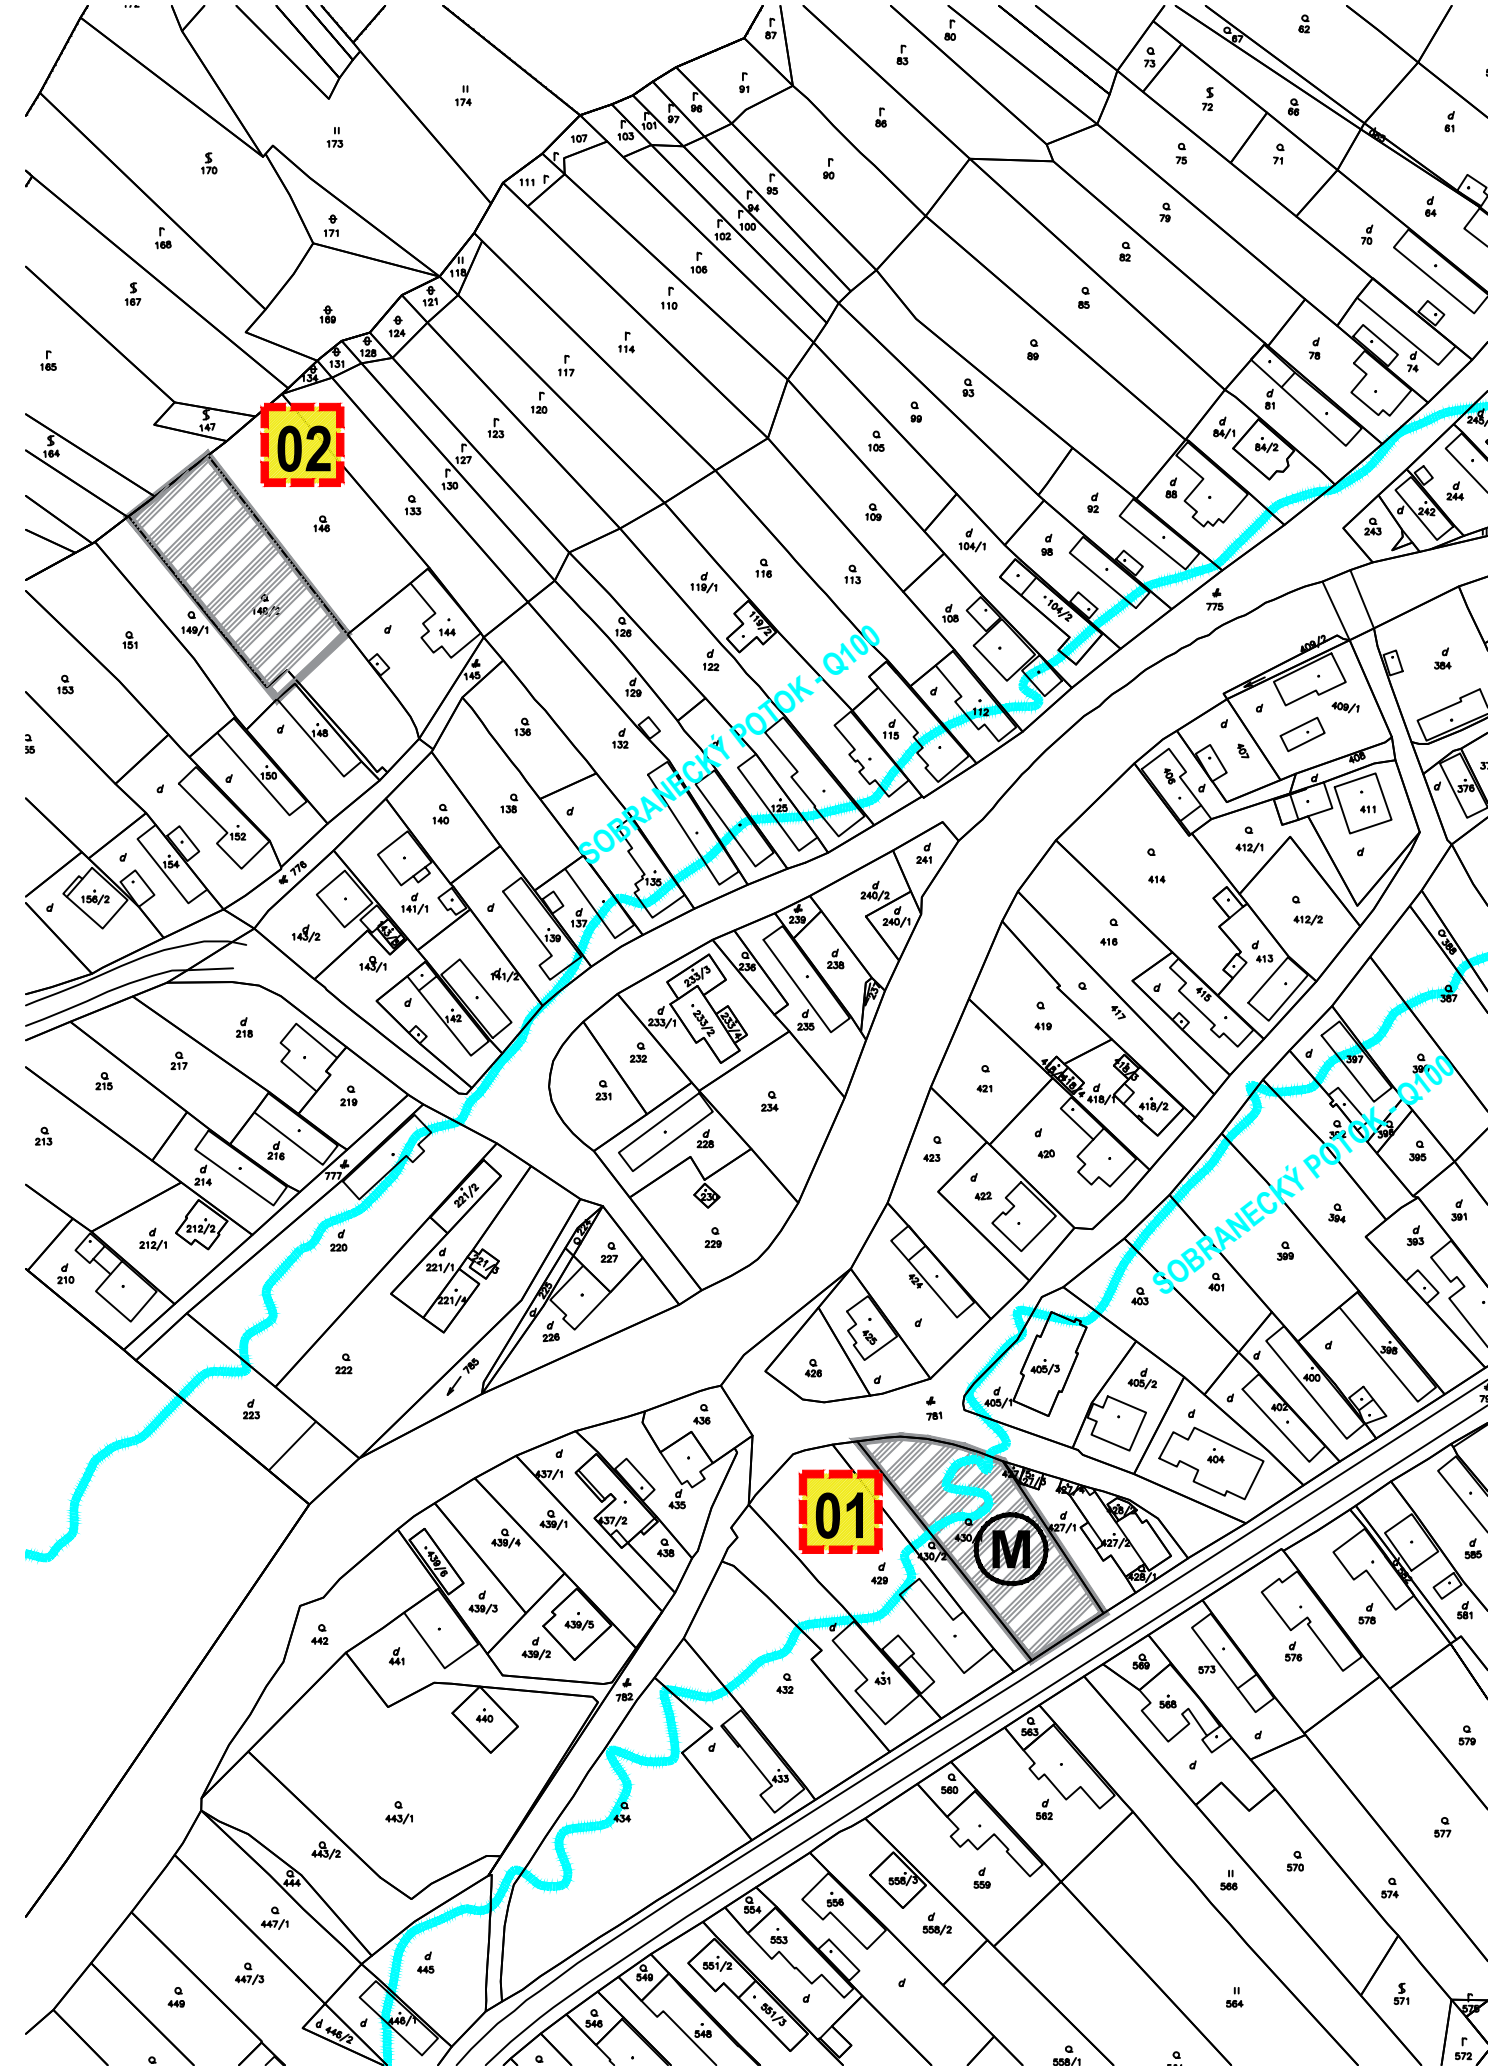

LEGENDA ZaD 01/2026 :

STAV	NÁVRH	
		SOBRANECKÝ POTOK - HRANICA Q100

ZOZNAM RIEŠENÝCH LOKALÍT ZaD č.01/2026

- 01

LOKALITA 01/01

ZMENA FUNKČNÉHO VYUŽITIA
BÝVANIE NA OBČIANSKA VYBAVENOSŤ
- 02

LOKALITA 01/02

ZMENA FUNKČNÉHO VYUŽITIA
ZELEŇ-ZÁHRADA NA BÝVANIE

Navrhovaná funkcia plôch v rámci ZaD 1/2026

- M

OBČIANSKA VYBAVENOSŤ (OBCHODY , SLUŽBY , UBYTOVANIE)

NÁVRH

GENERÁLNY PROJEKTANT GENERAL DESIGNER		 H2M Ateliér s.r.o. Ing.arch. Martin Hakoš autORIZOVANÝ ARCHITEKT SKA Lesné 6 071 01 Michalovce Slovensko ING.ARCH. MARTIN HAKOŠ		ZODPOVÝVÝ RESPONSIBLE ENGINEER		ING.ARCH. MARTIN HAKOŠ		PEČIATKA STAMP			
MIESTO STAVBY BUILDING No.		kataster obce CHOŇKOVCE									
NÁZOV VÝKRESU BUILDING No.		ZMENY A DOPLNKY č.1/2026 ÚPN OBCE CHOŇKOVCE									
INVESTOR Investor		Obec Choňkovce , Choňkovce č.180 , 072 63, okres Sobrance , SR									
LOKALITA : PROJECT PART No.		LOKALITY 01/01,01/02				DÁTUM DATE		10/2026		VÝKRES Č. DRAWING No.	
NÁZOV VÝKRESU DRAWING NAME		NÁVRH VEREJNÉHO TECHN. VYBAVENIA - VODNÉ HOSPOD.				SADA SET					
ČÍSLO ZAKÁZKY JOB No.		ČASŤ PART		URBANIZMUS		REVÍZIA REVISION		FORMÁT FORMAT		02 A4	
								MIERKA SCALE		1:2000	
05/Ch											