

PRIEČNY REZ - Nádrž NaOH - 100 m3

M 1:50

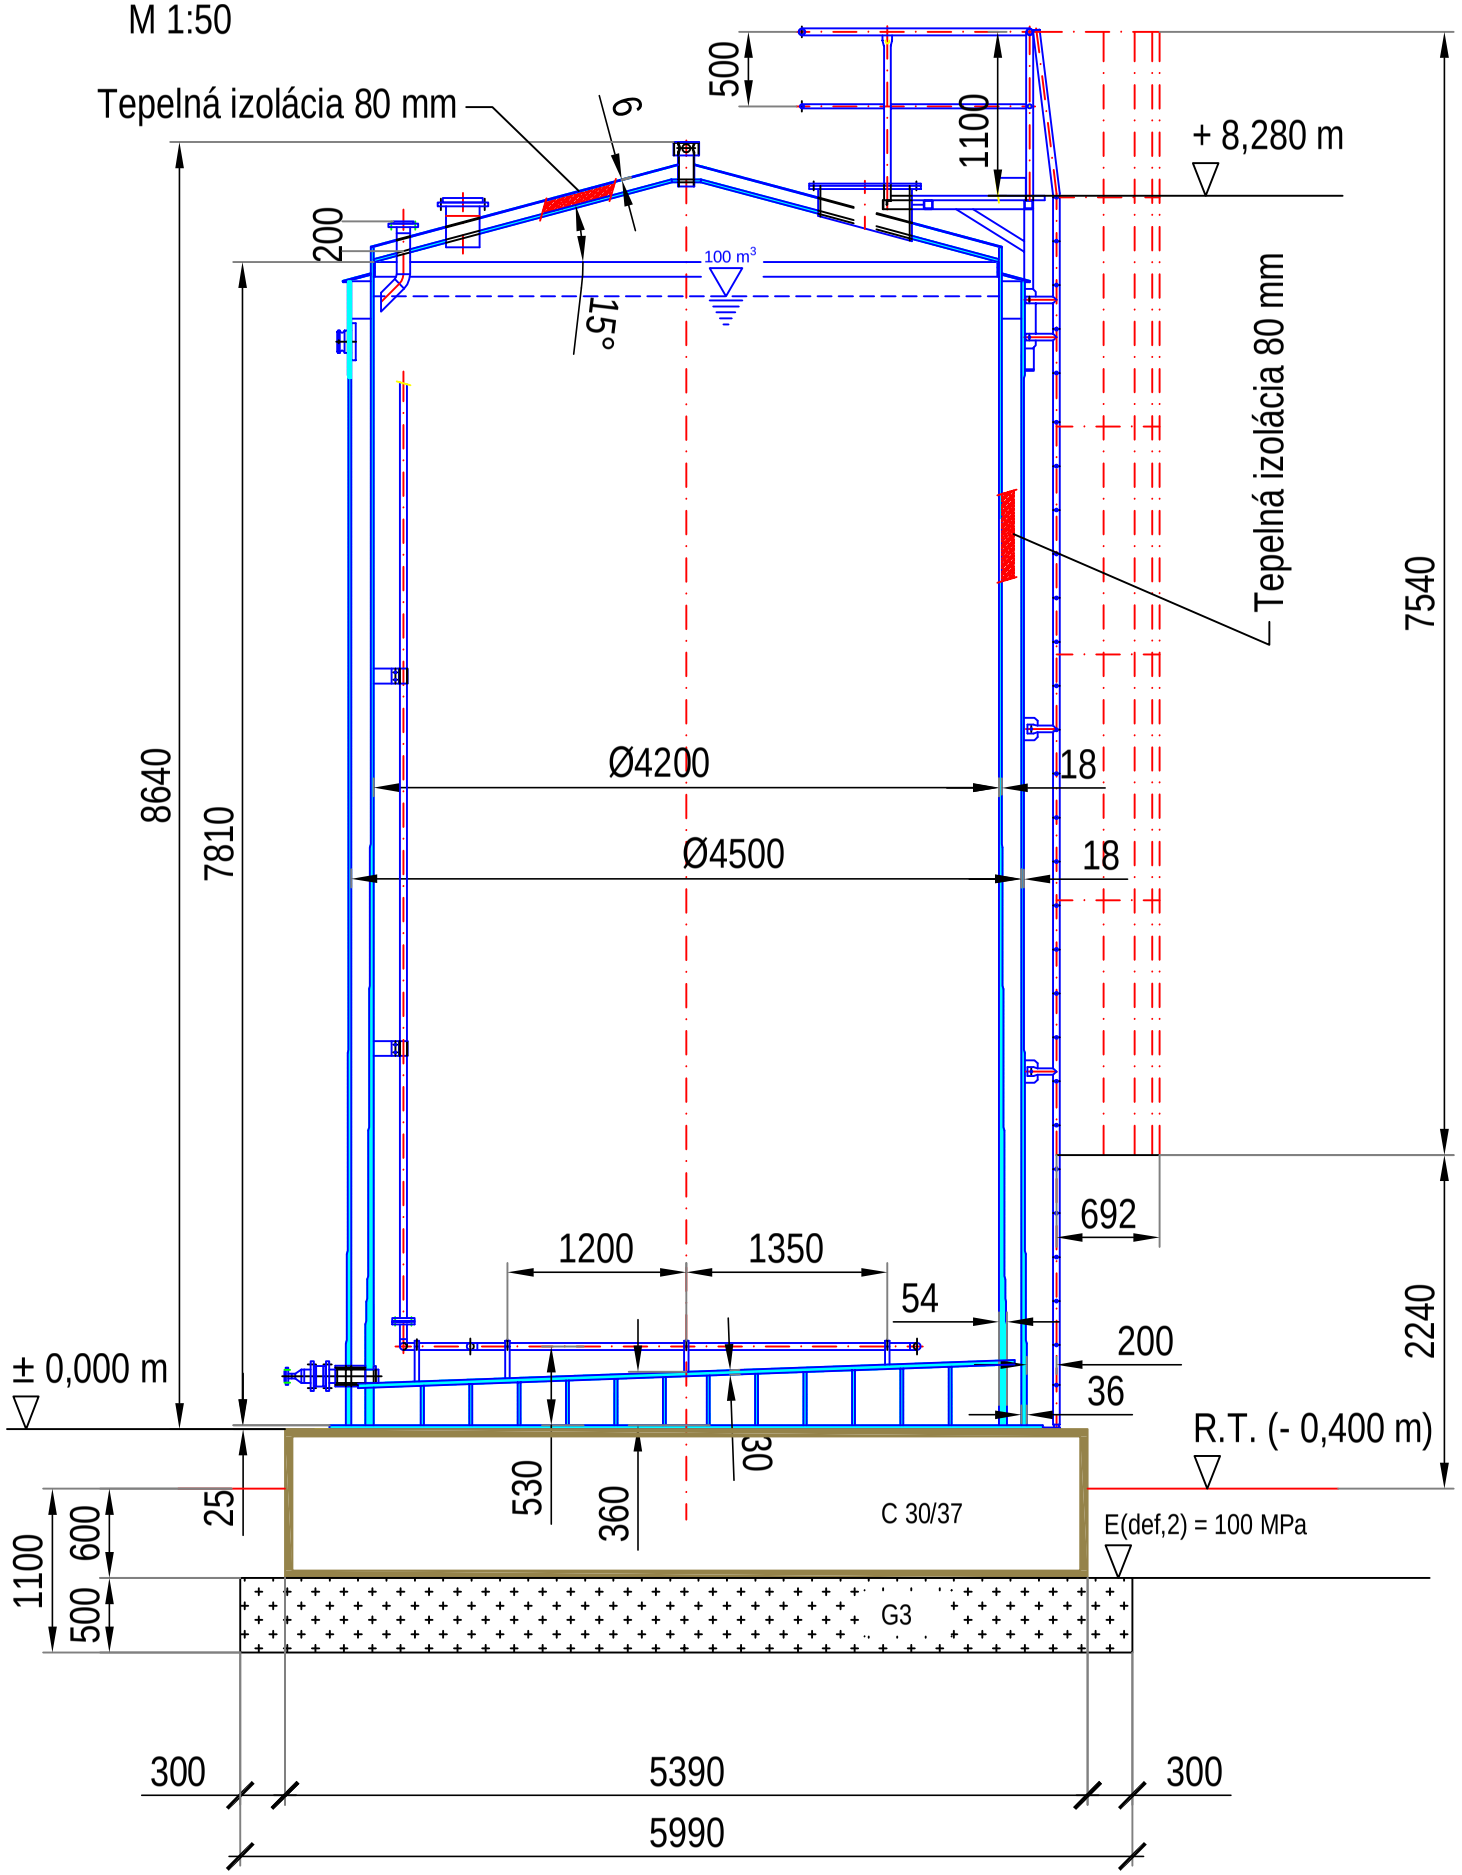

PÔDORYS ± 0,000 m - Nádrž NaOH - 100 m3 so základom

M 1:50

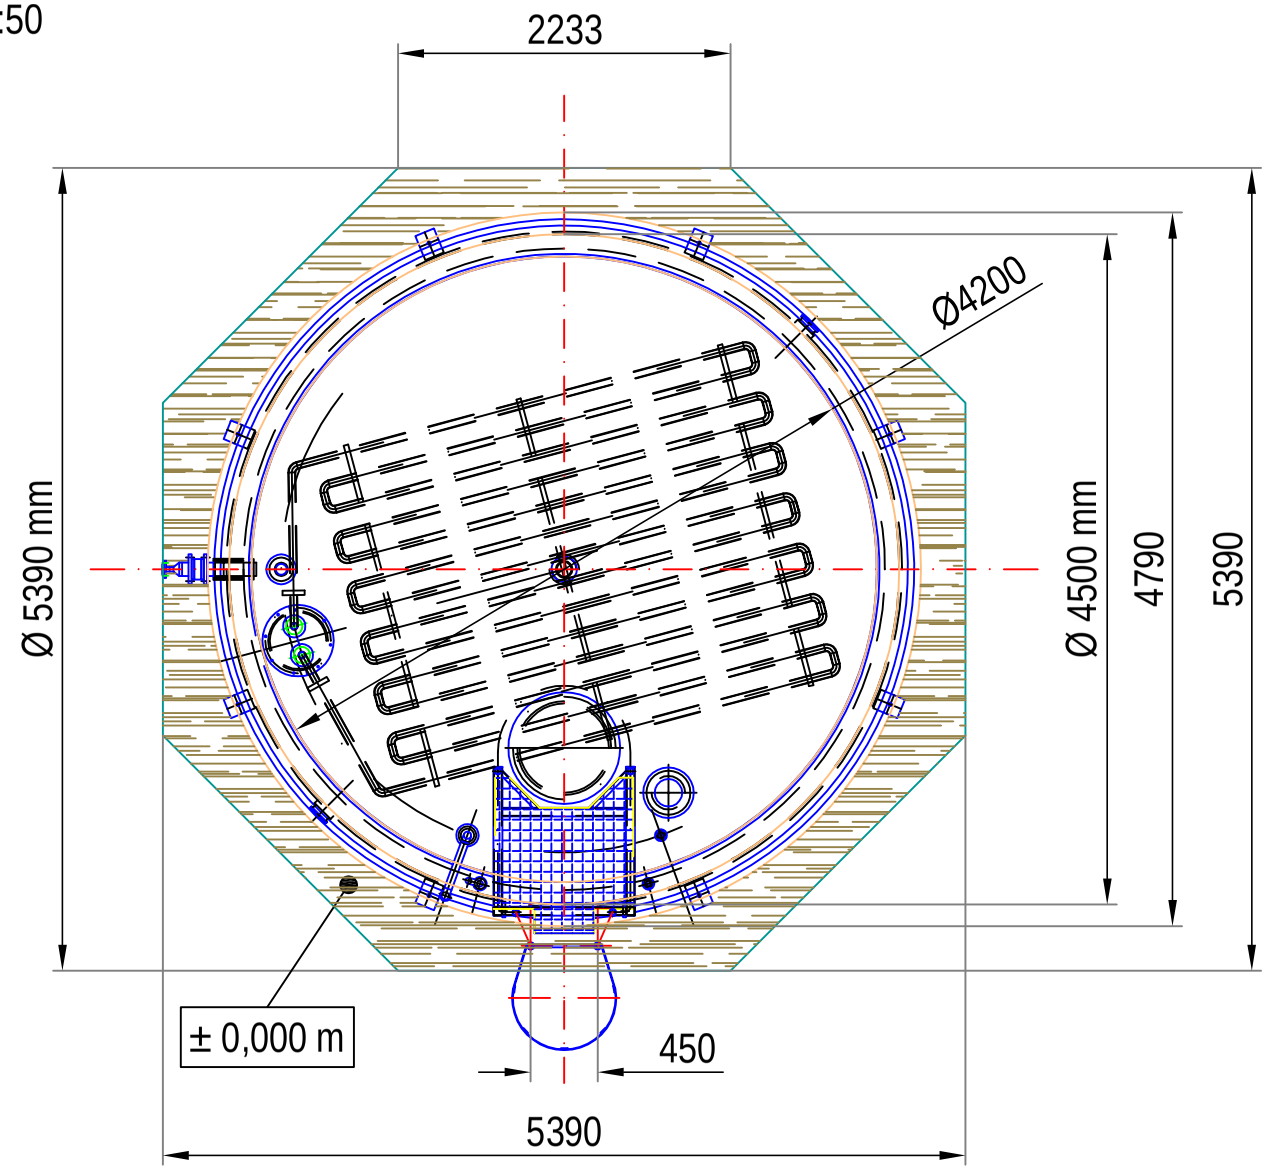

Železobetón C 30/37, výstuž 10 505 (R)

Štrkopieskový násyp G3, zhutniť na 98 % PS

±0,000 m = 127,100 m.n.m.

Zodp.projektant	Vypracoval	Kreslil	Kontroloval
Ing.M.TARAŠ,PhD.		Plotter	Ing.M.TARAŠ,PhD.
Kraj : Trnavský	Okres : Galanta	Stavebný úrad : SIŽP Nitra	

Investor : Slovenské cukrovary, s.r.o., Cukrovarská 726, SK-926 01 SEREĎ

Rozšírenie difúznej stanice - Slovenské cukrovary SEREĎ

Nádrž NaOH - 100 m3

D. Dokumentácia stavebných objektov

Nádrž NaOH - 100 m3 ... Pôdorys ± 0,000 m, Rez

MITA Statik
Malé Stankovce č. 904
913 11 Trenčianske Stankovce

Dátum	Jún 2026
Stupeň	Stav.zámer
Formát	2 A4 (A3)
Číslo zákazky	05-MITA/2026
Mierka : 1:50	Č.výkr. 1