


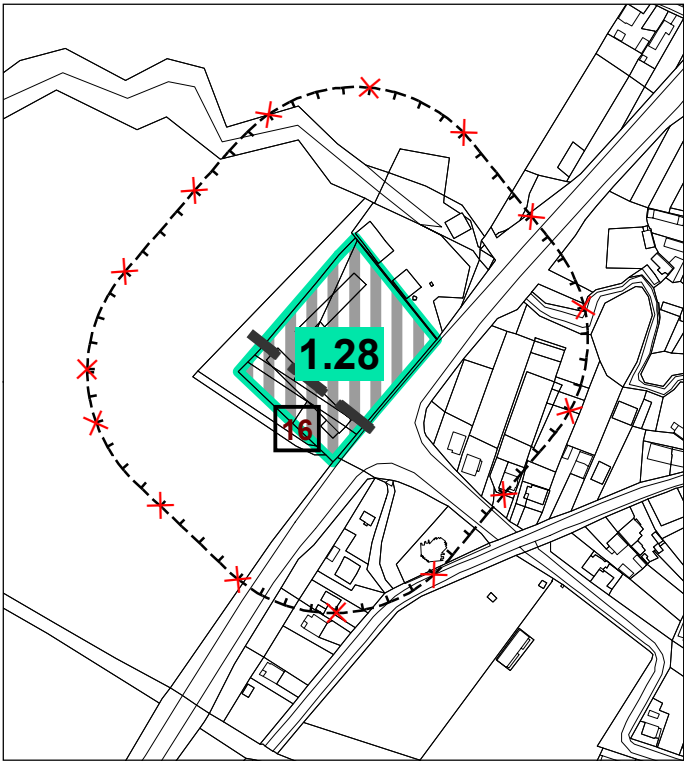

VÝREZ

LEGENDA

STAV	NÁVRH	
		OZNAČENIE FUNKČNOPRIESTOROVÉHO BLOKU (ROZVOJOVEJ LOKALITY)
		DÔLEŽITÉ OBSLUŽNÉ KOMUNIKÁCIE C2
		OCHRANNÉ PÁSMO VŠETKÝCH DRUHOV
		ZASTAVANÉ PLOCHY (ROZVOJOVÉ LOKALITY)
		JAVY NA ZRUŠENIE
	VEREJNOPROSPEŠNÁ STAVBA	

ZOZNAM VEREJNOPROSPEŠNÝCH STAVIEB

Kód Popis verejnoprospešnej stavby

Rozšírenie verejnej dopravnej a technickej vybavenosti (infraštruktúry)
vo funkčno-priestorových blokoch (FPB) t.j. v rozvojových lokalitách v rozsahu :

16	Sieť cestných a peších komunikácií, verejných parkovísk a odstavných plôch Rozšírenie verejnej telekomunikačnej siete Rozšírenie siete miestneho rozhlasu Sieť verejných dátových a televíznych rozvodov Rozšírenie verejných rozvodov elektrického vedenia Transformačné stanice Rozšírenie verejných rozvodov plynu Verejné tepelné zariadenia (lokálne zdroje, alternatívne energetické zdroje) Rozšírenie verejného vodovodu a kanalizácie a príslušných technologických zariadení Rozšírenie verejnej telekomunikačnej a dátovej siete a zariadení (zvukové, obrazové, dátové)
----	--

Ruší sa verejnoprospešná stavba č. 19 vo FPB 1.28.
19. Plochy a zariadenie pre zhodnocovanie a spracovanie druhotných surovín **

SADA č.	VÝKRES č. 8	MIERKA 1:5000		
---------	----------------	------------------	--	--

HL. RIEŠITEĽ : ING. ARCH. GABRIEL SZALAY	ZÁKAZKA č. : 01 09/ 2026
RIEŠITEĽ : ING. ARCH. GABRIEL SZALAY	ETAPA : NÁVRH
VYPRACOVAL : ING. IGOR KMEŤ	DÁTUM SPRAC. : 09/2026
	DÁTUM EXPED.

OBSTARÁVATEĽ : OBEC BYSTRÍČANY SPRACOVATEĽ : AGS ATELIER



ÚZEMNÝ PLÁN OBCE BYSTRÍČANY
ZMENY A DOPLNKY č. 4
NÁVRH

OBSAH VÝKRESU : SCHÉMA VEREJNOPROSPEŠNÝCH STAVIEB A ZÁVÄZNÝCH
ČASTÍ RIEŠENIA - NÁLOŽKA - PRIESVITKA

