


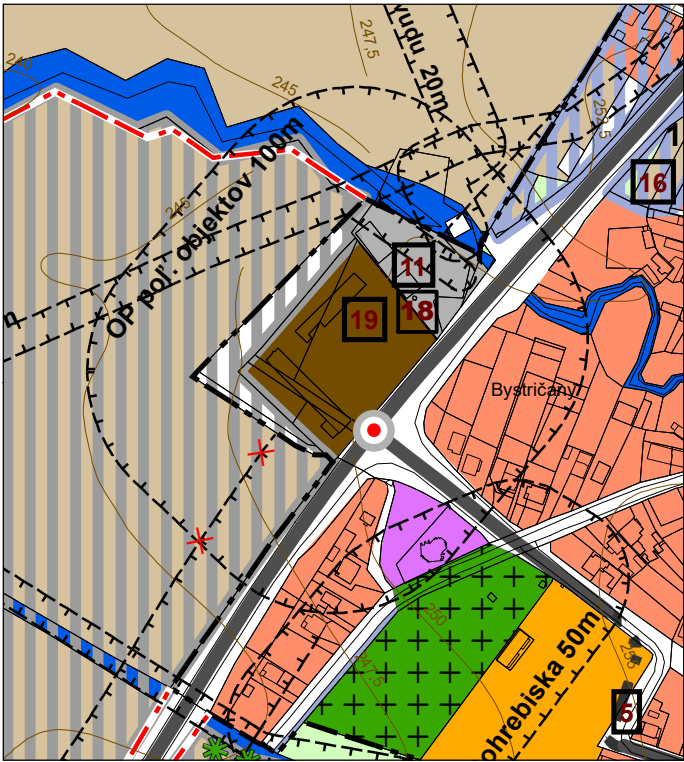

VÝREZ

LEGENDA

STAV	NÁVRH	VÝHLAD	
			HRANICA RIEŠENÉHO ÚZEMIA
			HRANICA KATASTRÁLNEHO ÚZEMIA OBCE
			HRANICA ZASTAVANÉHO ÚZEMIA OBCE
			HRANICA MIESTNEJ ČASTI / OZNAČENIE
			OZNAČENIE FUNKČNOPRIESTOROVÉHO BLOKU (ROZVOJOVEJ LOKALITY)
			VODNÉ PLOCHY A TOKY
			ŽELEZNICA
			CESTY I. A III. TRIEDY
			DÔLEŽITÉ OBSLUŽNÉ KOMUNIKÁCIE C1, C2, C3
			OSTATNÉ PLOCHY A KOMUNIKÁCIE (CESTY)
			VÝZNAMNÁ KRIŽOVATKA
			PÁSMO HYGIENICKEJ OCHRANY VÔD II. STUPŇA
			OCHRANNÉ PÁSMO VŠETKÝCH DRUHOV
			OBYTNÉ ÚZEMIE - INDIVIDUÁLNE FORMY BÝVANIA
			ZMIEŠANÉ ÚZEMIE PREVAŽNE S MESTSKOU ŠTRUKTÚROU
			ZMIEŠANÉ ÚZEMIE S PREVAHOU PLÔCH PRE OBYTNÉ BUDOVY
			PLOCHY OBČIANSKEJ VYBAVENOSTI A SOCIÁLNEJ INFRAŠTRUKTÚRY
			REKREAČNÉ ÚZEMIE - INTENZÍVNE
			REKREAČNÉ ÚZEMIE - EXTENZÍVNE
			KULTÚRNE PAMIATKY
			JAV NA ZRUŠENIE
			ZDROJ VODY
			SKLADKA ODPADU V PREVÁDZKE
			SKLADKA ODPADU OPUSTENÁ (NELEGÁLNA)

ZOZNAM KULTÚRNYCH PAMIATOK

- Kostol rímskokatolícky Sv. Trojice , v zozname ÚZPF pod číslom: 820/0
- Kostol rímskokatolícky, filiálny sv. Anny č. v zozname ÚZPF 821/0
- Kaštieľ a park v časti Chalmová, v zozname ÚZPF 822/1-4

ODKALISKÁ NÁZOV:

- ENO - DOČASNÉ ODKALISKO

STAV	NÁVRH	VÝHLAD	
			VÝROBNÉ ÚZEMIE PRE POĽNOHOSPODÁRSTVO A LESNÉ HOSPODÁRSTVO
			ÚZEMIE VYMEDZENÉ PRE CHOV HOSPODÁRSKÝCH ZVIERAT
			VÝROBNÉ ÚZEMIE - PLOCHY OBCHODNO VÝROBNÝCH PREVÁDZOK, TECHNICKÉ ZARIADENIA, ODKALISKÁ
			PREVÁDZKOVÉ DOPRAVNÉ A TECHNICKÉ ZARIADENIA
			PLOCHY VEREJNEJ POBREŽNEJ, IZOLAČNEJ A PARKOVEJ ZELENÉ
			LÍNIOVÁ IZOLAČNÁ ZELEŇ
			PLOCHY ZELENÉ VŠETKÉHO DRUHU
			POHREBISKO
			PLOCHY ORNEJ PÔDY
			PLOCHY LESOV
			ZOSUVY
			DOBÝVACÍ PRIESTOR - VÝHRADNÉ LOŽISKO
			LOŽISKO NEVYHRADENÉHO NERASTU
			PLOCHA PROGNOZY ZVÝŠENÉHO RADÓNOVÉHO RIZIKA (EU NAD 4 PPM)

1 VEREJNOPROSPEŠNÁ STAVBA

SADA č.	VÝKRES č. 2B	MIERKA 1:5000		
---------	------------------------	-------------------------	--	--

HL. RIEŠITEĽ : ING. ARCH. GABRIEL SZALAY
RIEŠITEĽ : ING. ARCH. GABRIEL SZALAY
VYPRACOVAL : ING. IGOR KMEŤ

ZÁKAZKA č. : 01 09 /2026
ETAPA : NÁVRH
DÁTUM SPRAC. : 09/2026
DÁTUM EXPED.

OBSTARÁVATEĽ : OBEC BYSTRICANY SPRACOVATEĽ : AGS ATELIER



ÚZEMNÝ PLÁN OBCE BYSTRICANY

ZMENY A DOPLNKY č. 4 NÁVRH

OBSAH VÝKRESU : PRIESTOROVÉ USPORIADANIE A FUNKČNÉ VYUŽITIE ÚZEMIA
- SCHVÁLENÝ ÚPN OBCE - VÝREZ

AGS
ATELIÉR
ÚZEMNÉ PLÁNOVANIE * URBANIZMUS
ARCHITEKTÚRA * PROJEKTY * DESIGN
www.agsatelier.sk