


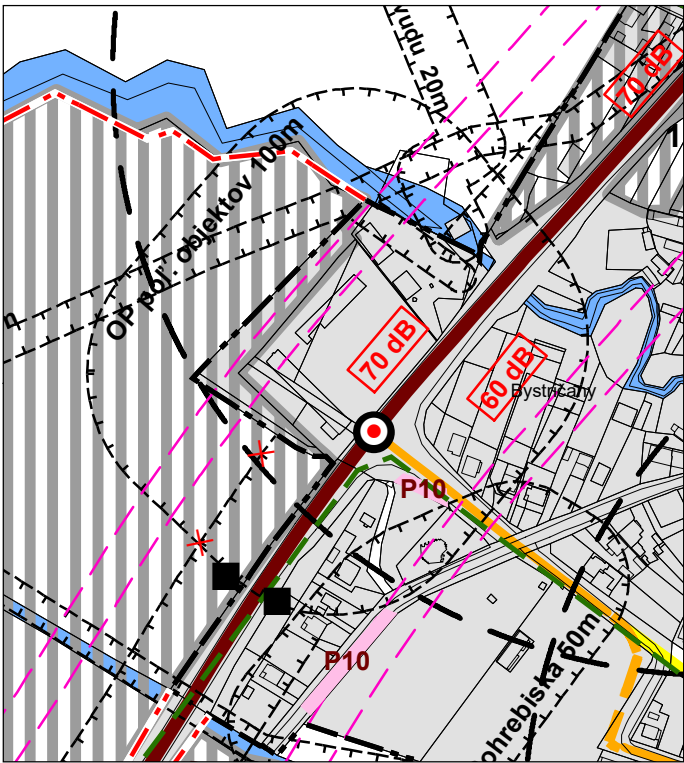

VÝREZ

STAV	NÁVRH	VÝHLAD
	1.1	1.1
	50dB	

HRANICA RIEŠENÉHO ÚZEMIA

HRANICA KATASTRÁLNEHO ÚZEMIA OBCE

HRANICA ZASTAVANÉHO ÚZEMIA OBCE

OZNAČENIE FUNKČNO-PRIESTOROVÉHO BLOKU (ROZVOJOVEJ LOKALITY)

VODNÉ PLOCHY A TOKY

OCHRANNÉ PÁSMA VŠETKÉHO DRUHU

ZASTAVANÉ PLOCHY (ROZVOJOVÉ LOKALITY)

ŽELEZNICA

ZASTÁVKY AUTOBUSU

DOSTUPNOSŤ K ZASTÁVKAM AUTOBUSU (400 m) (IZOCHRONY PEŠEJ DOSTUPNOSTI)

IZOFÓNA HLUKU

PRÍPUSTNÁ HLADINA HLUKU

ZASTÁVKA VLAKU

VÝZNAMNÁ KRIŽOVATKA

CESTA I. TRIEDY I/64

CESTA III. TRIEDY A ZBERNÉ KOMUNIKÁCIE B3

OBSLUŽNÉ KOMUNIKÁCIE C1

C 7,5/60	B3 (MZ 8,0/40)	B3 (MZ 8,0/40)
P10	P10	

DÔLEŽITÉ OBSLUŽNÉ KOMUNIKÁCIE C2, C3

CHARAKTERISTIKA FUNKČNEJ TRIEDY CIEST

DÔLEŽITÉ PEŠIE KOMUNIKÁCIE A PRIESTRANSTVÁ MIESTNE KOMUNIKÁCIE D1

CYKLISTICKÁ KOMUNIKÁCIÁ REGIONÁLNA (ÚPN VÚC TRENČIANSKEHO KRAJA)

MIESTNA CYKLOTRASA

INTEGROVANÝ CYKLOCHODNÍK

PARKOVISKO

JAVY NA ZRUŠENIE

ČISTIČKA ODPADOVÝCH VÔD

OZNAČENIE ZAČIATKU A KONCA OBCE

SCHÉMA PREMOSTENIA

SADA č.	VÝKRES č. 3	MIERKA 1:5000		
---------	----------------	------------------	--	--

HL. RIEŠITEĽ : ING. ARCH. GABRIEL SZALAY
RIEŠITEĽ : ING. ARCH. GABRIEL SZALAY
VYPRACOVAL : ING. IGOR KMEŤ

ZÁKAZKA č. : 01 09 /2026
ETAPA : NÁVRH
DÁTUM SPRAC. : 09/2026
DÁTUM EXPED.

AGS
ATELIÉR
ÚZEMNÉ PLÁNOVANIE * URBANIZMUS
ARCHITEKTÚRA * PROJEKTY * DESIGN
www.agsatelier.sk

OBSTARÁVATEĽ : OBEC BYSTRÍČANY SPRACOVATEĽ : AGS ATELIER



ÚZEMNÝ PLÁN OBCE BYSTRÍČANY

ZMENY A DOPLNKY č. 4

NÁVRH

OBSAH VÝKRESU : VEREJNÉ DOPRAVNÉ VYBAVENIE - SCHVÁLENÝ ÚPN OBCE - VÝREZ