


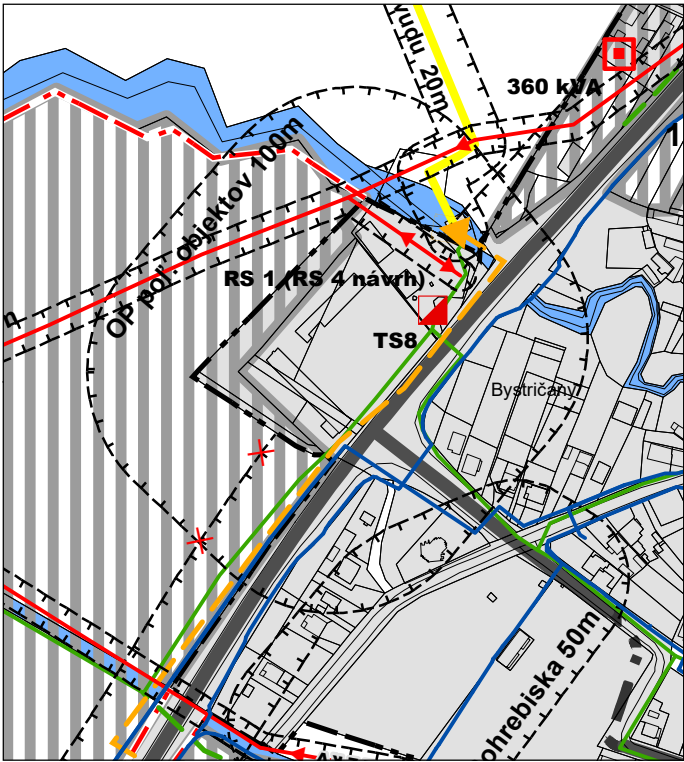

VÝREZ

Legenda

STAV	NÁVRH	VÝHLAD

- HRANICA RIEŠENÉHO ÚZEMIA
- HRANICA KATASTRÁLNEHO ÚZEMIA OBCE
- HRANICA ZASTAVANÉHO UZEMIA OBCE
- OZNAČENIE FUNKČNO-PRIESTOROVÉHO BLOKU (ROZVOJOVEJ LOKALITY)
- VODNÉ PLOCHY A TOKY
- VÝZNAMNÁ CESTNÁ KOMUNIKAČNÁ SIEŤ
- OCHRANNÉ PÁSMA VŠETKÉHO DRUHU
- ZASTAVANÉ PLOCHY (ROZVOJOVÉ LOKALITY)
- JAVY NA ZRUŠENIE

INFORMAČNÉ SIETE

STAV	NÁVRH	VÝHLAD

- TELEKOMUNIKÁCIE – MIESTNA TELEFÓNNA SIEŤ
- ÚSTREDŇA MIESTNEHO ROZHLASU
- PRIEMET NAVRHOVANEJ TRASY 2 x 400 kV
- PRIEMET NAVRHOVANEJ TRASY 2 x 400 kV U.T. ŠTÚDIE PROVED s.r.o.

ENERGETIKA

STAV	NÁVRH	VÝHLAD

- VZDUŠNÉ VEDENIE VVN (400 kV)
- VZDUŠNÉ VEDENIE VVN (220 kV)
- VZDUŠNÉ VEDENIE VVN (110 kV)
- VZDUŠNÉ VEDENIE VN (22 kV)
- JAVY NA ZRUŠENIE (VZDUŠNÉ VEDENIE VN (22 kV))
- VEDENIE VN (22 kV) ULOŽENÉ POD POVRCH ZEME
- TRAFOSTANICE (TS)
- JAVY NA ZRUŠENIE (PRELOŽENIE NADZEMNÉHO VEDENIA)
- VTL PLYNOVOD 2,5 MPa
- STL PLYNOVOD
- NTL PLYNOVOD
- REGULAČNÁ STANICA (RS) PLYNU (VTL / STL)
- REGULAČNÁ STANICA (RS) PLYNU (VTL / NTL)
- ZARIADENIE PROTIKORÓZNEJ OCHRANY PLYNOVODU

SADA č.	VÝKRES č. 4	MIERKA 1:5000		
---------	----------------	------------------	--	--

HL. RIEŠITEĽ : ING. ARCH. GABRIEL SZALAY
RIEŠITEĽ : ING. PAVEL JURECKÝ,
ING. ARCH. GABRIEL SZALAY
VYPRACOVAL : ING. IGOR KMEŤ

ZÁKAZKA č. : 01 09 /2026
ETAPA : NÁVRH
DÁTUM SPRAC. : 09/2026
DÁTUM EXPED.

AGS
ATELIÉR
ÚZEMNÉ PLÁNOVANIE * URBANIZMUS
ARCHITEKTÚRA * PROJEKTY * DESIGN
www.agsatelier.sk

OBSTARÁVATEĽ : OBEC BYSTRICANY SPRACOVATEĽ : AGS ATELIER



ÚZEMNÝ PLÁN OBCE BYSTRICANY ZMENY A DOPLNKY č. 4 NÁVRH

OBSAH VÝKRESU : VEREJNÉ TECHNICKÉ VYBAVENIE - ENERGETIKA,
INFORMAČNÉ SIETE - VO VÝREZE