


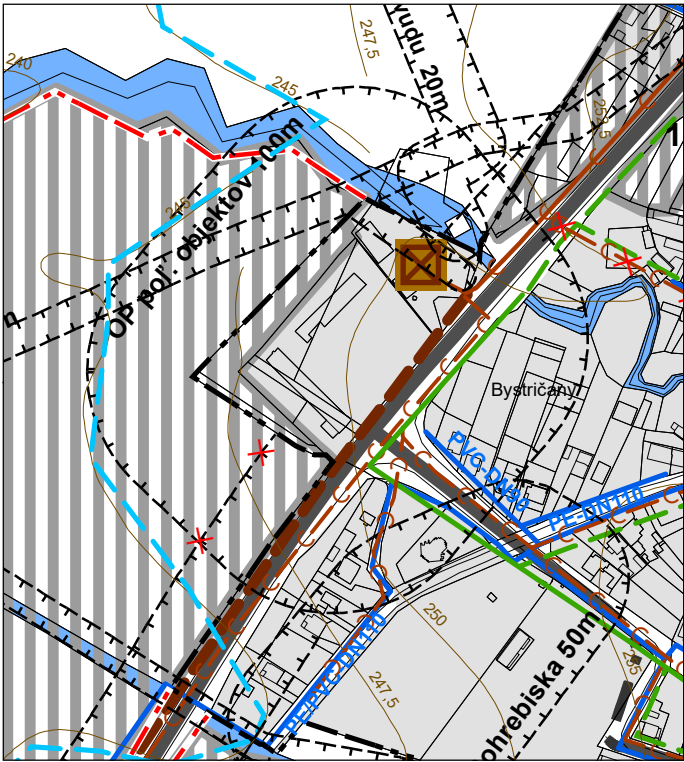

VÝREZ

LEGENDA

STAV	NÁVRH	VÝHLAD	
			HRANICA RIEŠENÉHO ÚZEMIA
			HRANICA KATASTRÁLNEHO ÚZEMIA OBCE
			HRANICA ZASTAVANÉHO ÚZEMIA OBCE
	1.1	1.1	OZNAČENIE FUNKČNOPRIESTOROVÉHO BLOKU (ROZVOJOVEJ LOKALITY)
			VÝZNAMNÁ CESTNÁ KOMUNIKAČNÁ SIEŤ
			VODNÉ PLOCHY A TOKY
			VODOVOD
II. TP			HRANICA TLAKOVÉHO PÁSMA
			ZDROJ VODY
			VODOJEM
			AT STANICA
			ČERPACIA STANICA
			SKUPINOVÁ KANALIZÁCIA
			SPLAŠKOVÁ KANALIZÁCIA
			ČISTIČKA ODPADOVÝCH VÔD
			DAŽDOVÁ KANALIZÁCIA
			OCHRANNÉ PÁSMO VŠETKÝCH DRUHOV
			PÁSMO HYGIENICKEJ OCHRANY VÔD II. STUPŇA
			ZASTAVANÉ A ROZVOJOVÉ PLOCHY
			JAVY NA ZRUŠENIE

SADA č.

VÝKRES č.
5

MIERKA
1:5000

HL. RIEŠITEĽ : ING. ARCH. GABRIEL SZALAY
RIEŠITEĽ : ING.F. ORAVČÍK
VYPRACOVAL : ING. IGOR KMEŤ

ZÁKAZKA č. : 01 09 / 2026
ETAPA : NÁVRH
DÁTUM SPRAC. : 09/2026
DÁTUM EXPED.

AGS
ATELIÉR
ÚZEMNÉ PLÁNOVANIE * URBANIZMUS
ARCHITEKTÚRA * PROJEKTY * DESIGN
www.agsatelier.sk

OBSTARÁVATEĽ : OBEC BYSTRICANY SPRACOVATEĽ : AGS ATELIER



ÚZEMNÝ PLÁN OBCE BYSTRICANY ZMENY A DOPLNKY č. 4 NÁVRH

OBSAH VÝKRESU : VEREJNÉ TECHNICKÉ VYBAVENIE - VODNÉ HOSPODÁRSTVO
- SCHVÁLENÝ ÚPN OBCE - VÝREZ