




ÚZEMNÝ PLÁN OBCE BYSTRICA

SCHEMA VÝREZU VÝKRESU ZAD. 4

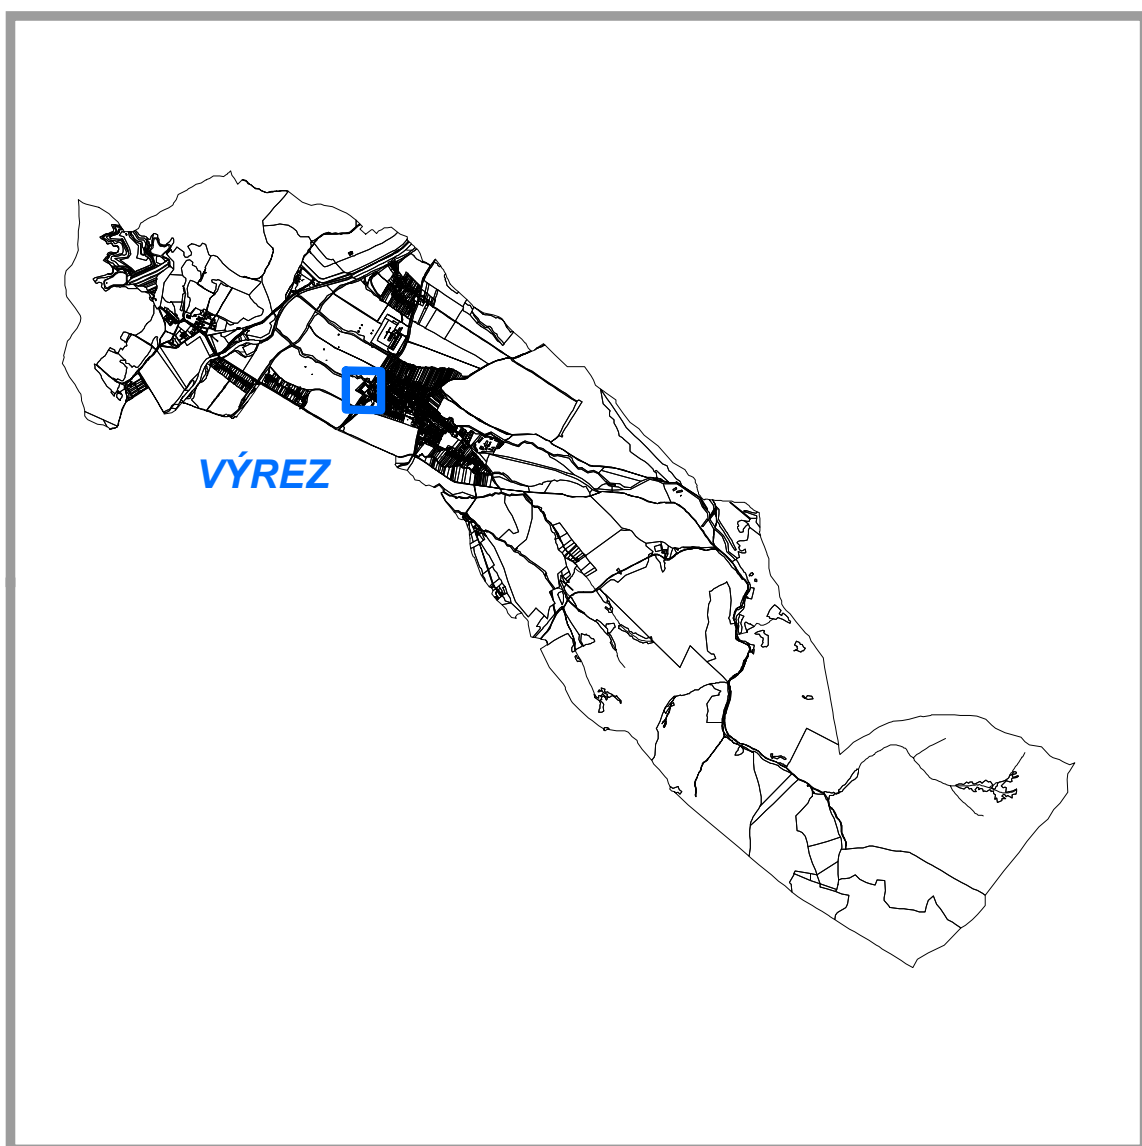

ZMENY A DOPLNKY 4

LEGENDA

STAV	NÁVRH	VÝHĽAD	
-----			HRANICA RIEŠENÉHO ÚZEMIA
-----			HRANICA KATASTRÁLNEHO ÚZEMIA OBCE
-----			HRANICA ZASTAVANÉHO ÚZEMIA OBCE
-----	1		HRANICA Miestnej časti / OZNAČENIE
-----	1.1	1.1	OZNAČENIE FUNKČNO-PRÍSTROJOVÉHO BLOKU (ROZVOJOVEJ LOKALITY)
-----			VOĎNE PLOCHY A TOKY
-----			ŽELEZNICA
-----			VÝZNAMNÉ CESTY
-----			OSTATNÉ PLOCHY A KOMUNIKÁCIE (CESTY)
-----			OBÝTNÉ ÚZEMIE
-----			ZMIEŠANÉ ÚZEMIE PREVAŽNE S MESTSKOU STRUKTÚROU
-----			ZMIEŠANÉ ÚZEMIE S PREVAHOU PLOCH PRE OBÝTNÉ BUDOVY
-----			PLOCHY OBČANSKEJ VYBAVENOSTI A SOCIÁLNEJ INFRAŠTRUKTÚRY
-----			REKREAČNÉ ÚZEMIE - INTENZÍVNE
-----			REKREAČNÉ ÚZEMIE - EKSTENZÍVNE
-----			VÝROBNÉ ÚZEMIE PRE POĽNOHOSPODÁRSTVO A LESNÉ HOSPODÁRSTVO
-----			VÝROBNÉ ÚZEMIE - PLOCHY OSOBNÝCH VÝROBNÝCH PREVÁDZOK, TECHNICKÉ ZARIADENIA, ODKALISKA
-----			PREVÁDZKOVÉ DOPRAVNÉ A TECHNICKÉ ZARIADENIA
-----			PLOCHY ZELENÉ VŠETKÝCH DRUHŮ
-----			VEREJNÝ PARK
-----			POHREBIŠKO
-----			PLOCHY ORNEJ PODY
-----			PLOCHY LEŠOV
-----			ZOSUVY
-----			REGIONÁLNE BIOCENTRUM (RBC) - ÚPN VÚC TN
-----			REGIONÁLNY BIOKORIDOR (RBK) - ÚPN VÚC TN
-----			REGIONÁLNY BIOKORIDOR (niekedy Nitra)
-----			MIESTNE BIOCENTRUM (MB)
-----			MIESTNY BIOKORIDOR
-----			INTERAKČNÝ PRVOK PLOŠNÝ
-----			INTERAKČNÝ PRVOK LÍNOVÝ
-----			ÚZEMIE EUROPSKEHO VÝZNAMU
-----			NÁRODNÁ PRÍRODNÁ REZERVÁCIA (NPR VEĽKÁ SKALA)
-----			CHRANENÁ KRAJINNÁ OBLASŤ PONTNIE
-----			PLOCHY OCHRANNÝCH LEŠOV
-----			PLOCHY LEŠOV OSOBNÉHO URČENIA
-----			PLOCHA PROGNOZY ZVÝŠENÉHO RADIONÓVÉHO RIZIKA (EU NAD 4 PPM)
-----			OCHRANNÉ PÁSMO LEŠA
-----			SKLADKA ODPADU V PREVÁDZKE
-----			SKLADKA ODPADU OPUSTENÁ (NELEGÁLNA)

ODKALISKA NÁZOV:

- DEFINITÍVNE ODKALISKO CHALMOVÁ
- ENO - DOČASNÉ ODKALISKO

SADA 4	VÝKRES 7	MIERKA 1:10000	
--------	----------	----------------	--

HL. RIEŠITEĽ: ING. ARCH. GABRIEL SZALAY	ZÁKAZNÍK 4	01.09.2025	AGS
RIEŠITEĽ: ING. JOH. KMET	ETAPA: NÁVRH	01.09.2025	
VYPRACOVÁVAL: ING. JOH. KMET	DATUM SPRAC.: 01.09.2025	DATUM ESPED.: 01.09.2025	

OBSTARÁVATEĽ: OBEC BYSTRICA SPRACOVÁTEĽ: AGS ATELIER

ÚZEMNÝ PLÁN OBCE BYSTRICA

ZMENY A DOPLNKY 4

ÚPLNÉ ZNENIE VRÁTANE ZMIEN A DOPLNKOV 6.3

OBSAH VÝKRESU: OCHRANA PRÍRODY A TVORBA KRAJINY VRÁTANE PRVKOV ÚSES