


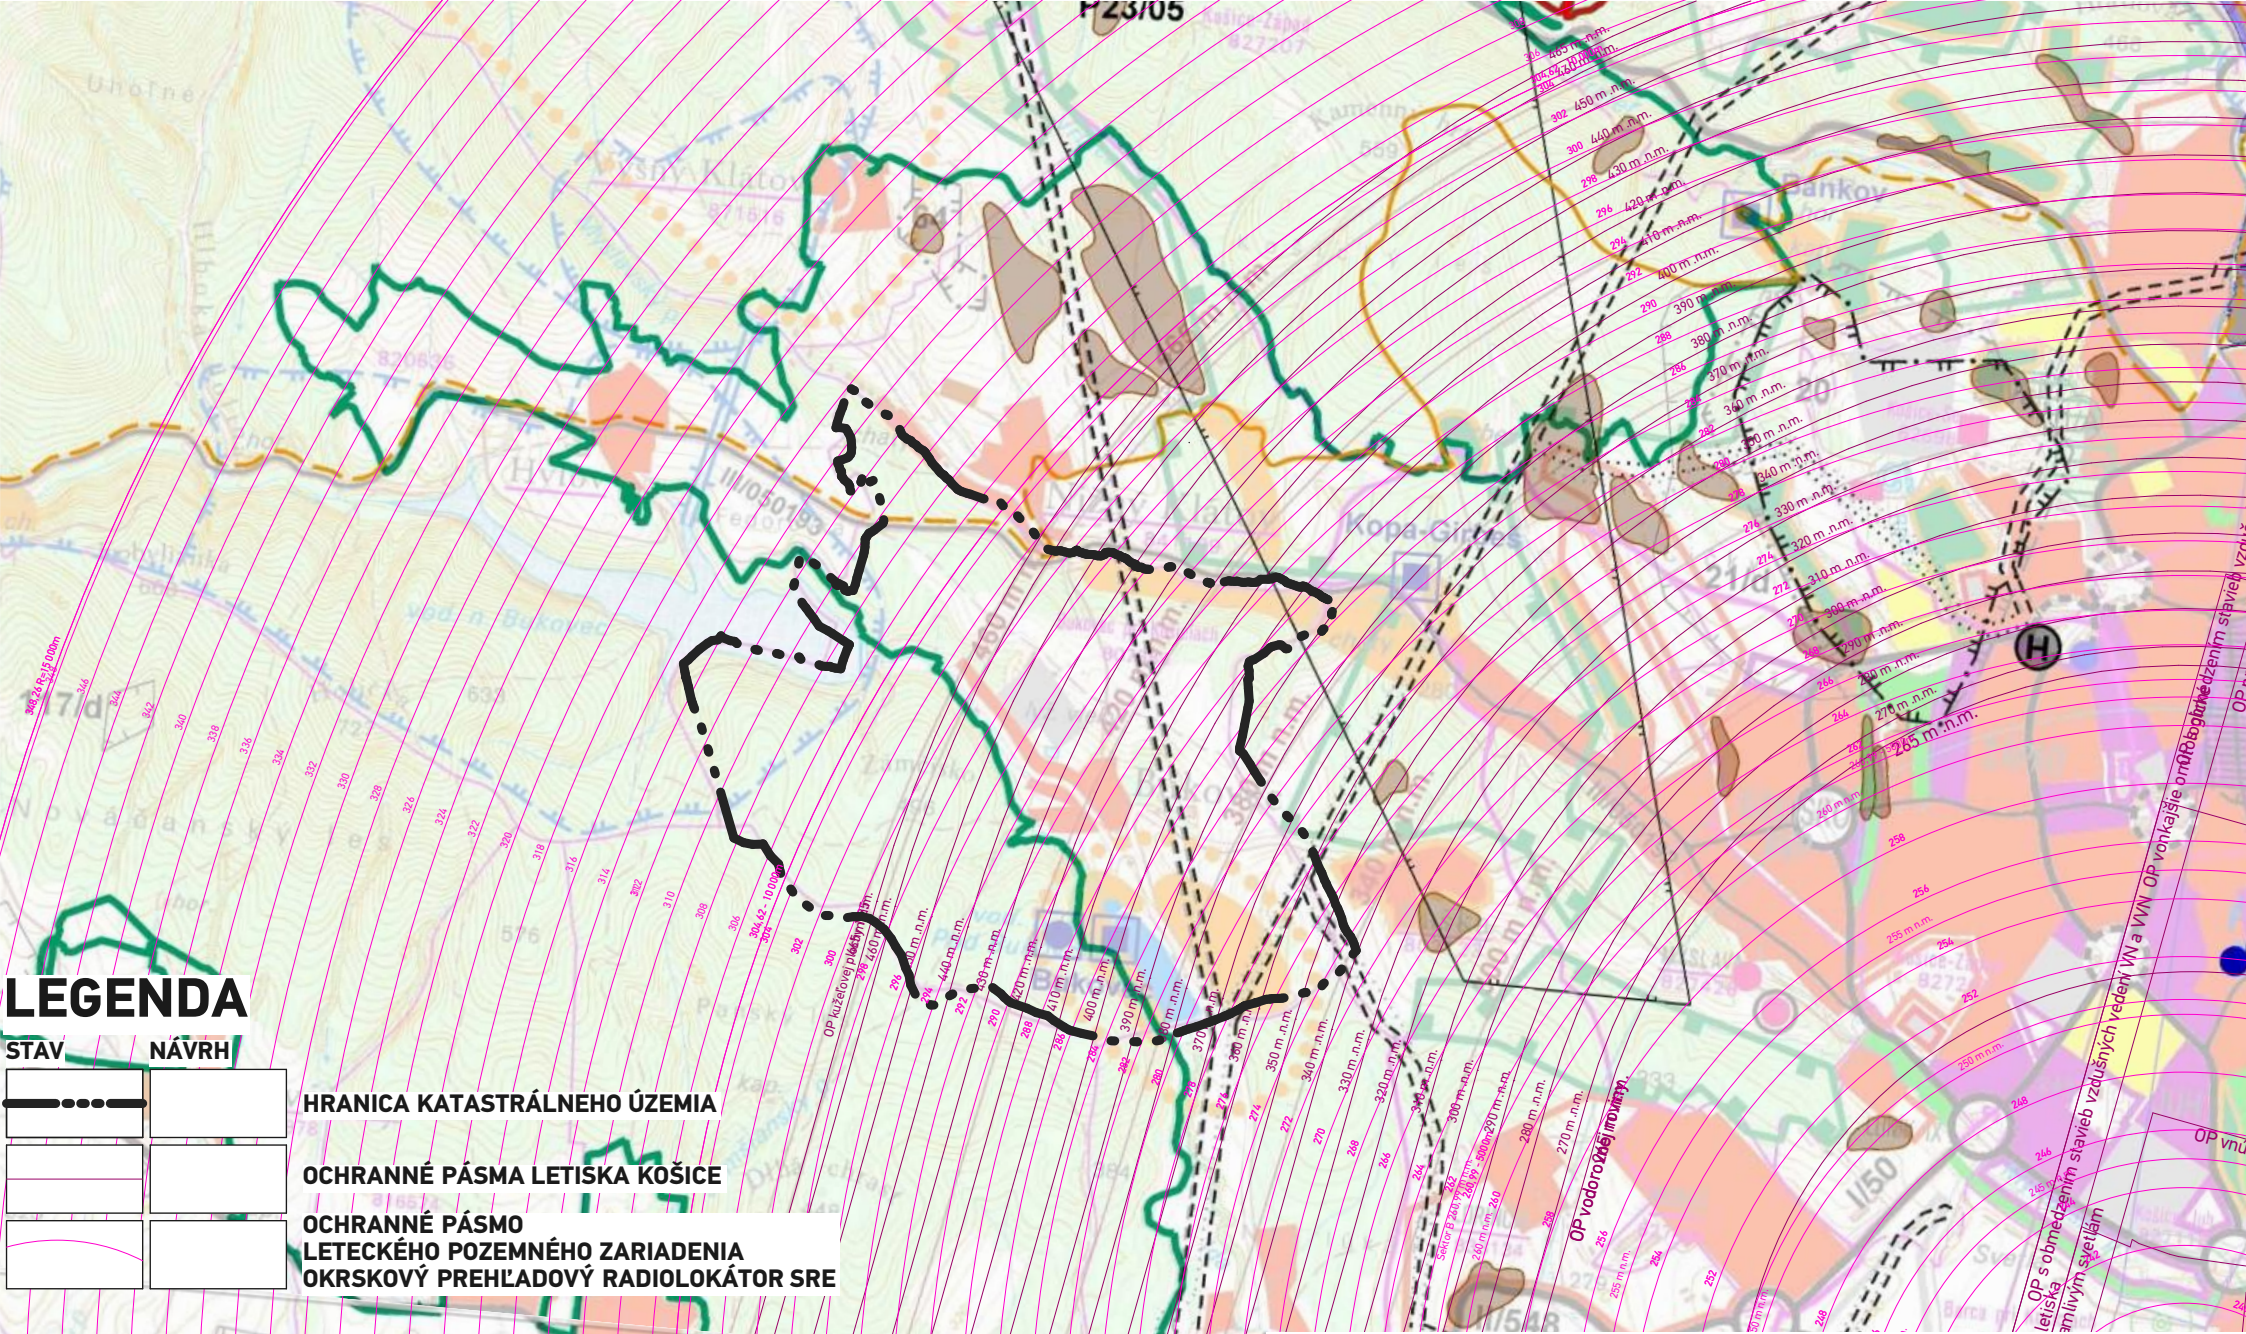

LEGENDA

STAV	NÁVRH

HRANICA KATASTRÁLNEHO ÚZEMIA

OCHRANNÉ PÁSMA LETISKA KOŠICE

OCHRANNÉ PÁSMA
LETECKÉHO POZEMNÉHO ZARIADENIA
OKRSKOVÝ PREHĽADOVÝ RADIOLOKÁTOR SRE




Architektonické
štúdio Atrium s.r.o.
Mlynská 27, 040 01 Košice
T: +421 55 6231 587
info@atriumarchitekti.sk
www.atriumarchitekti.sk

NÁZOV
VÝKRESU: **Širšie vzťahy**

Č. LOK./NÁZOV PRE ZAD:

lokalita č.1 "Bytové domy"	lokalita č.5 "Pod hrabinou"	lokalita č.9 "Tábor"
lokalita č.2 "Výšné lúky"	lokalita č.6 "Pri pláži"	lokalita č.10 "Na križovatke"
lokalita č.3 "Cintorín"	lokalita č.7 "Pri VN vedení"	
lokalita č.4 "Ihrisko"	lokalita č.8 "Pri hrádzi"	


1 : 50 000

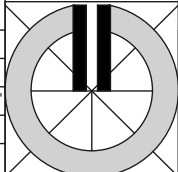

DÁTUM: 09/2026

Číslo výkresu:

1

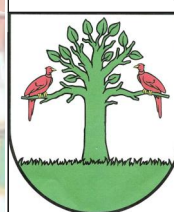

ÚZEMNÝ PLÁN OBCE BUKOVEC - Zmeny a doplnky č.04

SCHVAĽOVACÍ ORGÁN: **OBECNÉ ZASTUPITELSTVO BUKOVEC**

ČÍSLO UZNESENIA:
DÁTUM SCHVAĽENIA:

ING. LÝDIA MIKULOVÁ
STAROSTKA OBCE
BUKOVEC

PEČIATKA

SCHVAĽOVACIA DOLOŽKA