


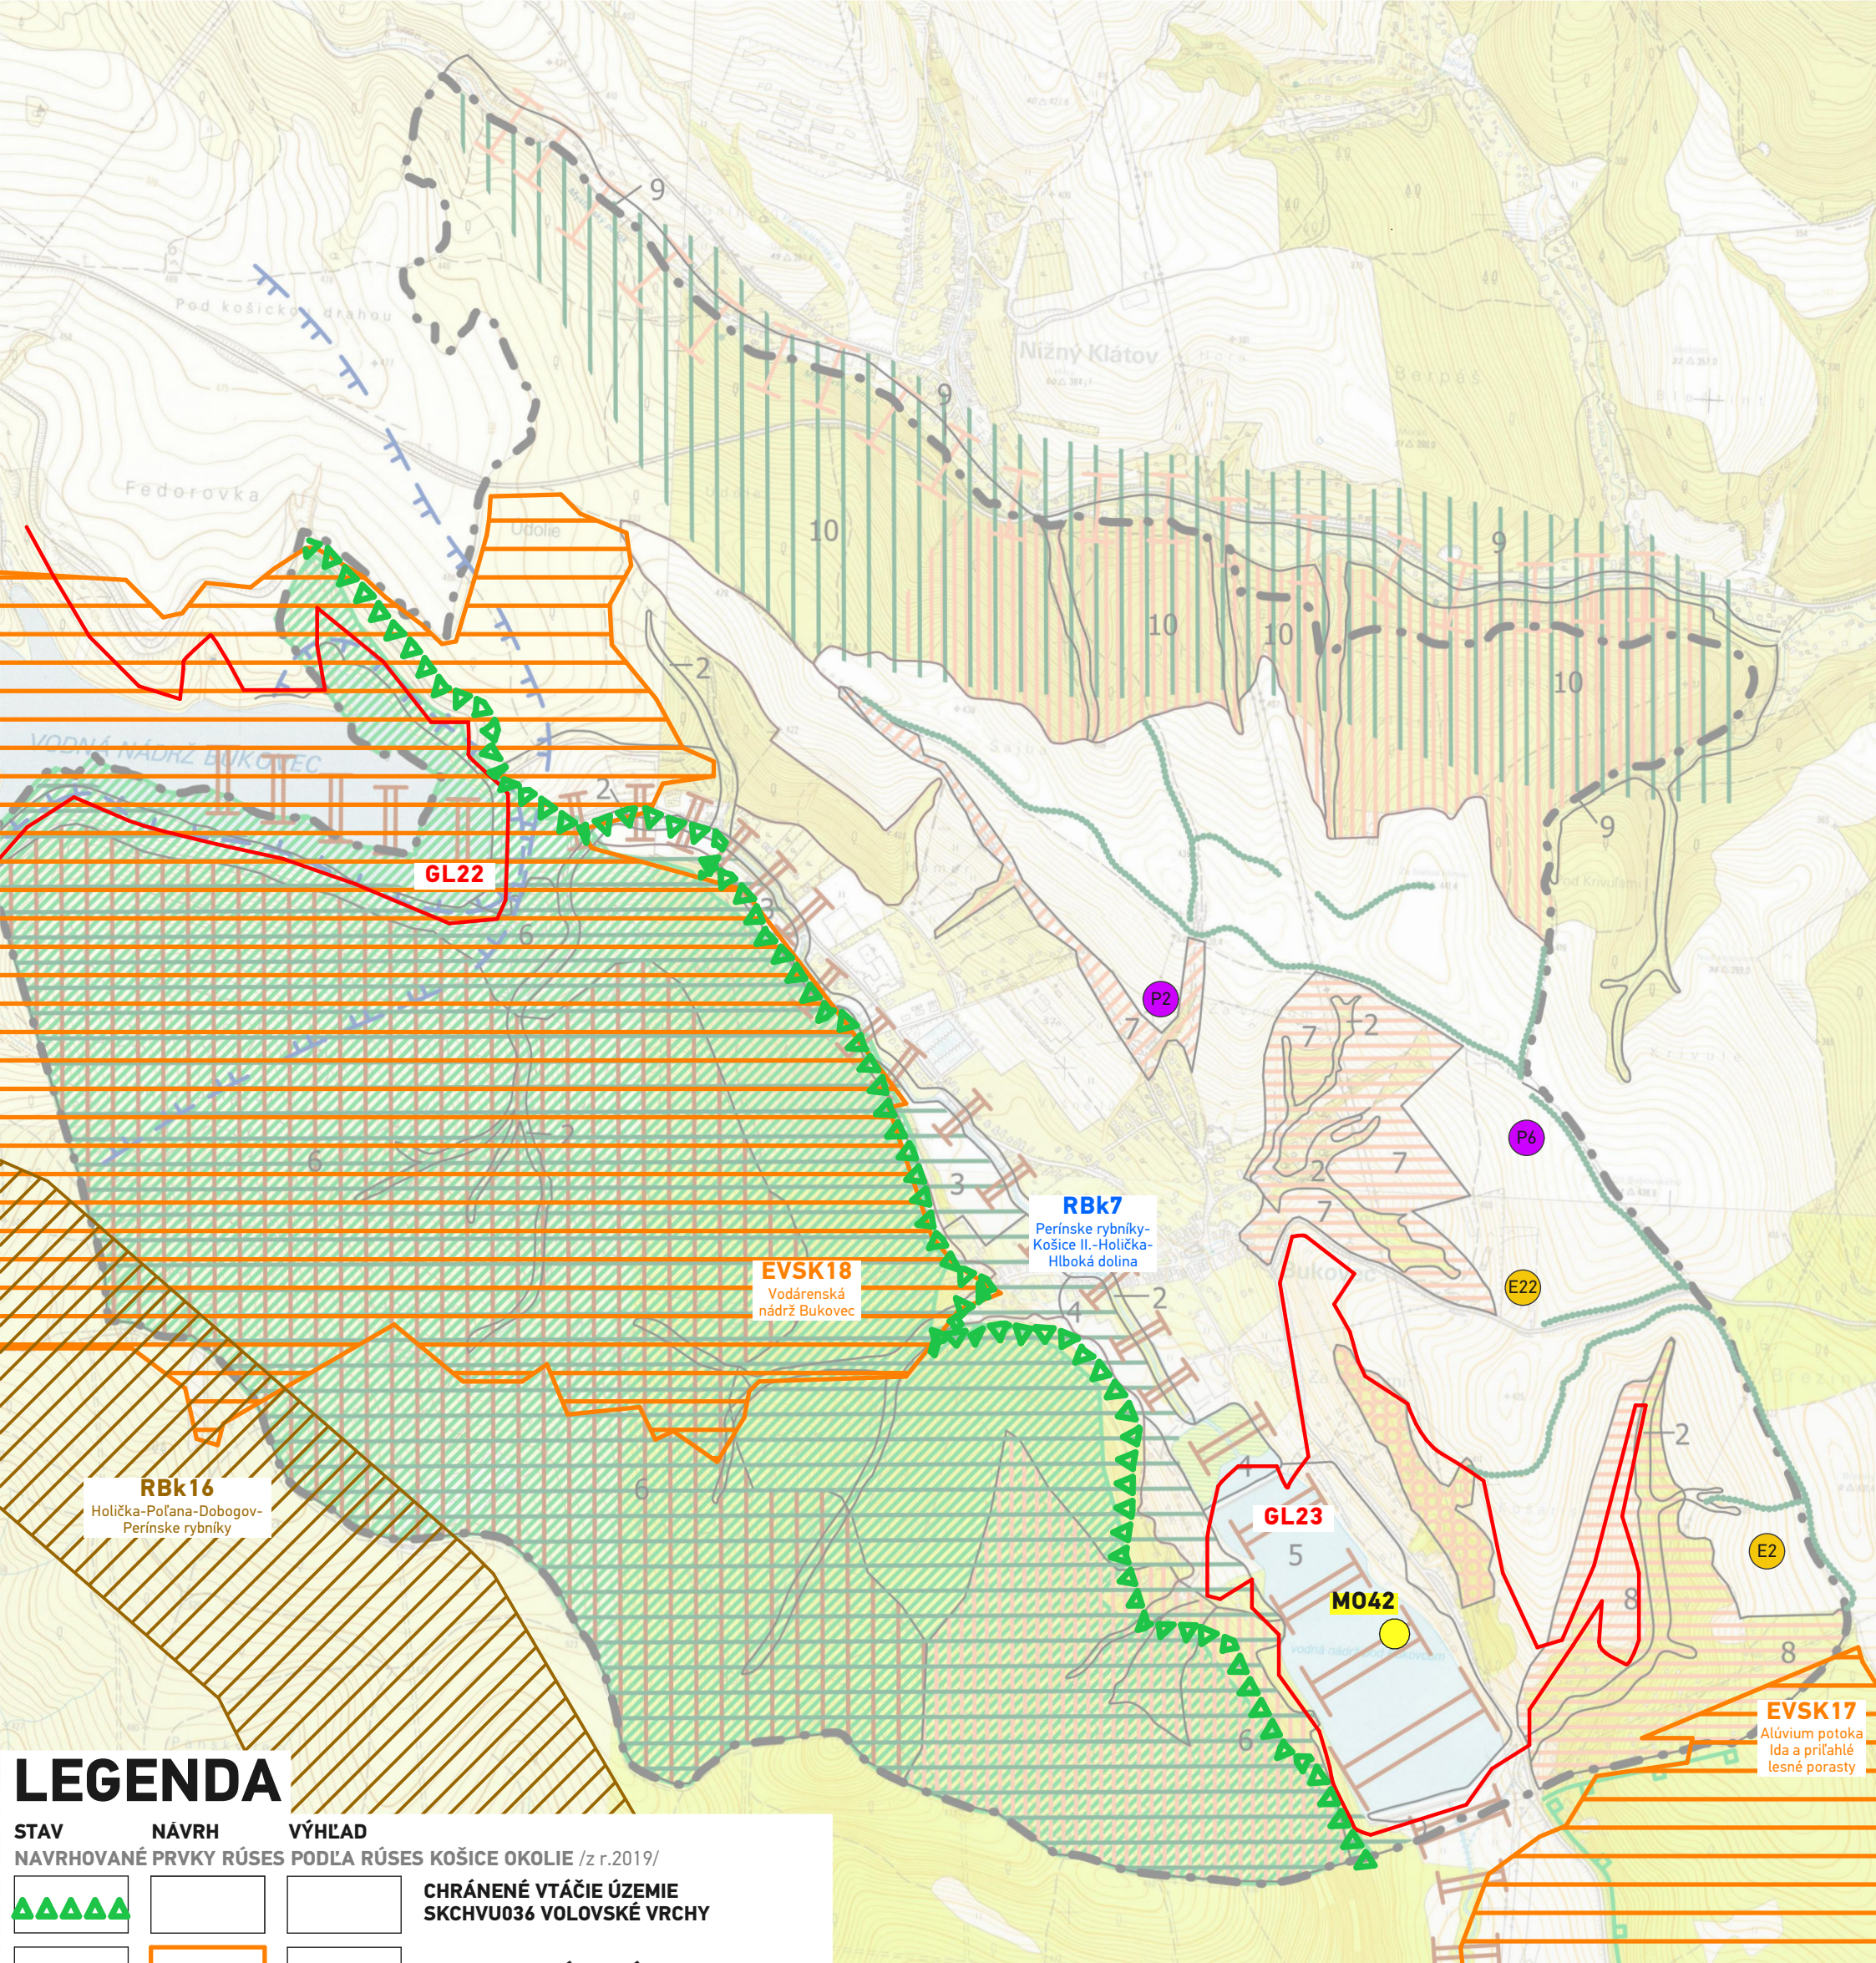

LEGENDA

STAV	NÁVRH	VÝHLAD	
▲▲▲▲▲			CHRÁNENÉ VTÁČIE ÚZEMIE SKCHVU036 VOLOVSKÉ VRCHY
	EVSK18		EKOLOGICKY VÝZMANÝ SEGMENT KRAJINY
	RBk12		BIOKORIDOR REGIONÁLNEHO VÝZNAMU
	RBk7		BIOKORIDOR REGIONÁLNEHO VÝZNAMU - HYDRICKÝ
	E22		EKOSTABILIZAČNÉ OPATRENIA
	P2		PROTIERÓZNE A PROTIPOVODŇOVÉ OPATRENIA
	GL22		GENOFONDOVÁ LOKALITA
	M042		MANAŽMENTOVÉ OPATRENIA

EKOSTABILIZAČNÉ OPATRENIA

- E2 - zvýšiť podiel nelesnej drevinovej vegetácie
- E22 - zabezpečiť výsadbu izolačnej hygienickej vegetácie

MANAŽMENTOVÉ OPATRENIE M042


- zabezpečiť vhodný manažment - pravidelné kosenie, čím sa zvýši biodiverzita a prirodzené druhové zloženie lúk

PROTIERÓZNE A PROTIPOVODŇOVÉ OPATRENIA

- P2 - zamedzovať vytváraniu nepriepustných plôch
- P6 - zatravníť ornú pôdu

GENOFONDOVO VÝZNAMNÉ LOKALITY

- GL22 - vodárenská nádrž Bukovec
- GL23 - vodná nádrž pod Bukovcom a okolité lúčne spoločenstvá

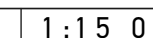 ARCHITEKTI Architektonické štúdio Atrium s.r.o. Mlynská 27, 040 01 Košice T: +421 55 6231 587 info@atriumarchitekti.sk www.atriumarchitekti.sk	NÁZOV VÝKRESU: Výkres ochrany prírody a tvorby krajiny			1 : 15 000	DÁTUM: 09/2026
	Č. LOK./NÁZOV PRE ZaD:				Číslo výkresu: 8
	lokalita č.1 "Bytové domy"	lokalita č.5 "Pod hrabinou"	lokalita č.9 "Tábor"		
	lokalita č.2 "Vyšné lúky"	lokalita č.6 "Pri pláži"	lokalita č.10 "Na križovatke"		
	lokalita č.3 "Cintorín"	lokalita č.7 "Pri VN vedení"			
	lokalita č.4 "Ihrisko"	lokalita č.8 "Pri hrádzi"			

ÚZEMNÝ PLÁN OBCE BUKOVEC - Zmeny a doplnky č.04		
	SCHVAĽOVACÍ ORGÁN: OBEČNÉ ZASTUPITEĽSTVO BUKOVEC	ING. LÝDIA MIKULOVÁ STAROSTKA OBCE BUKOVEC
	ČÍSLO UZNESENIA:	
	DÁTUM SCHVAĽENIA:	
PEČIATKA		

PEČIATKA