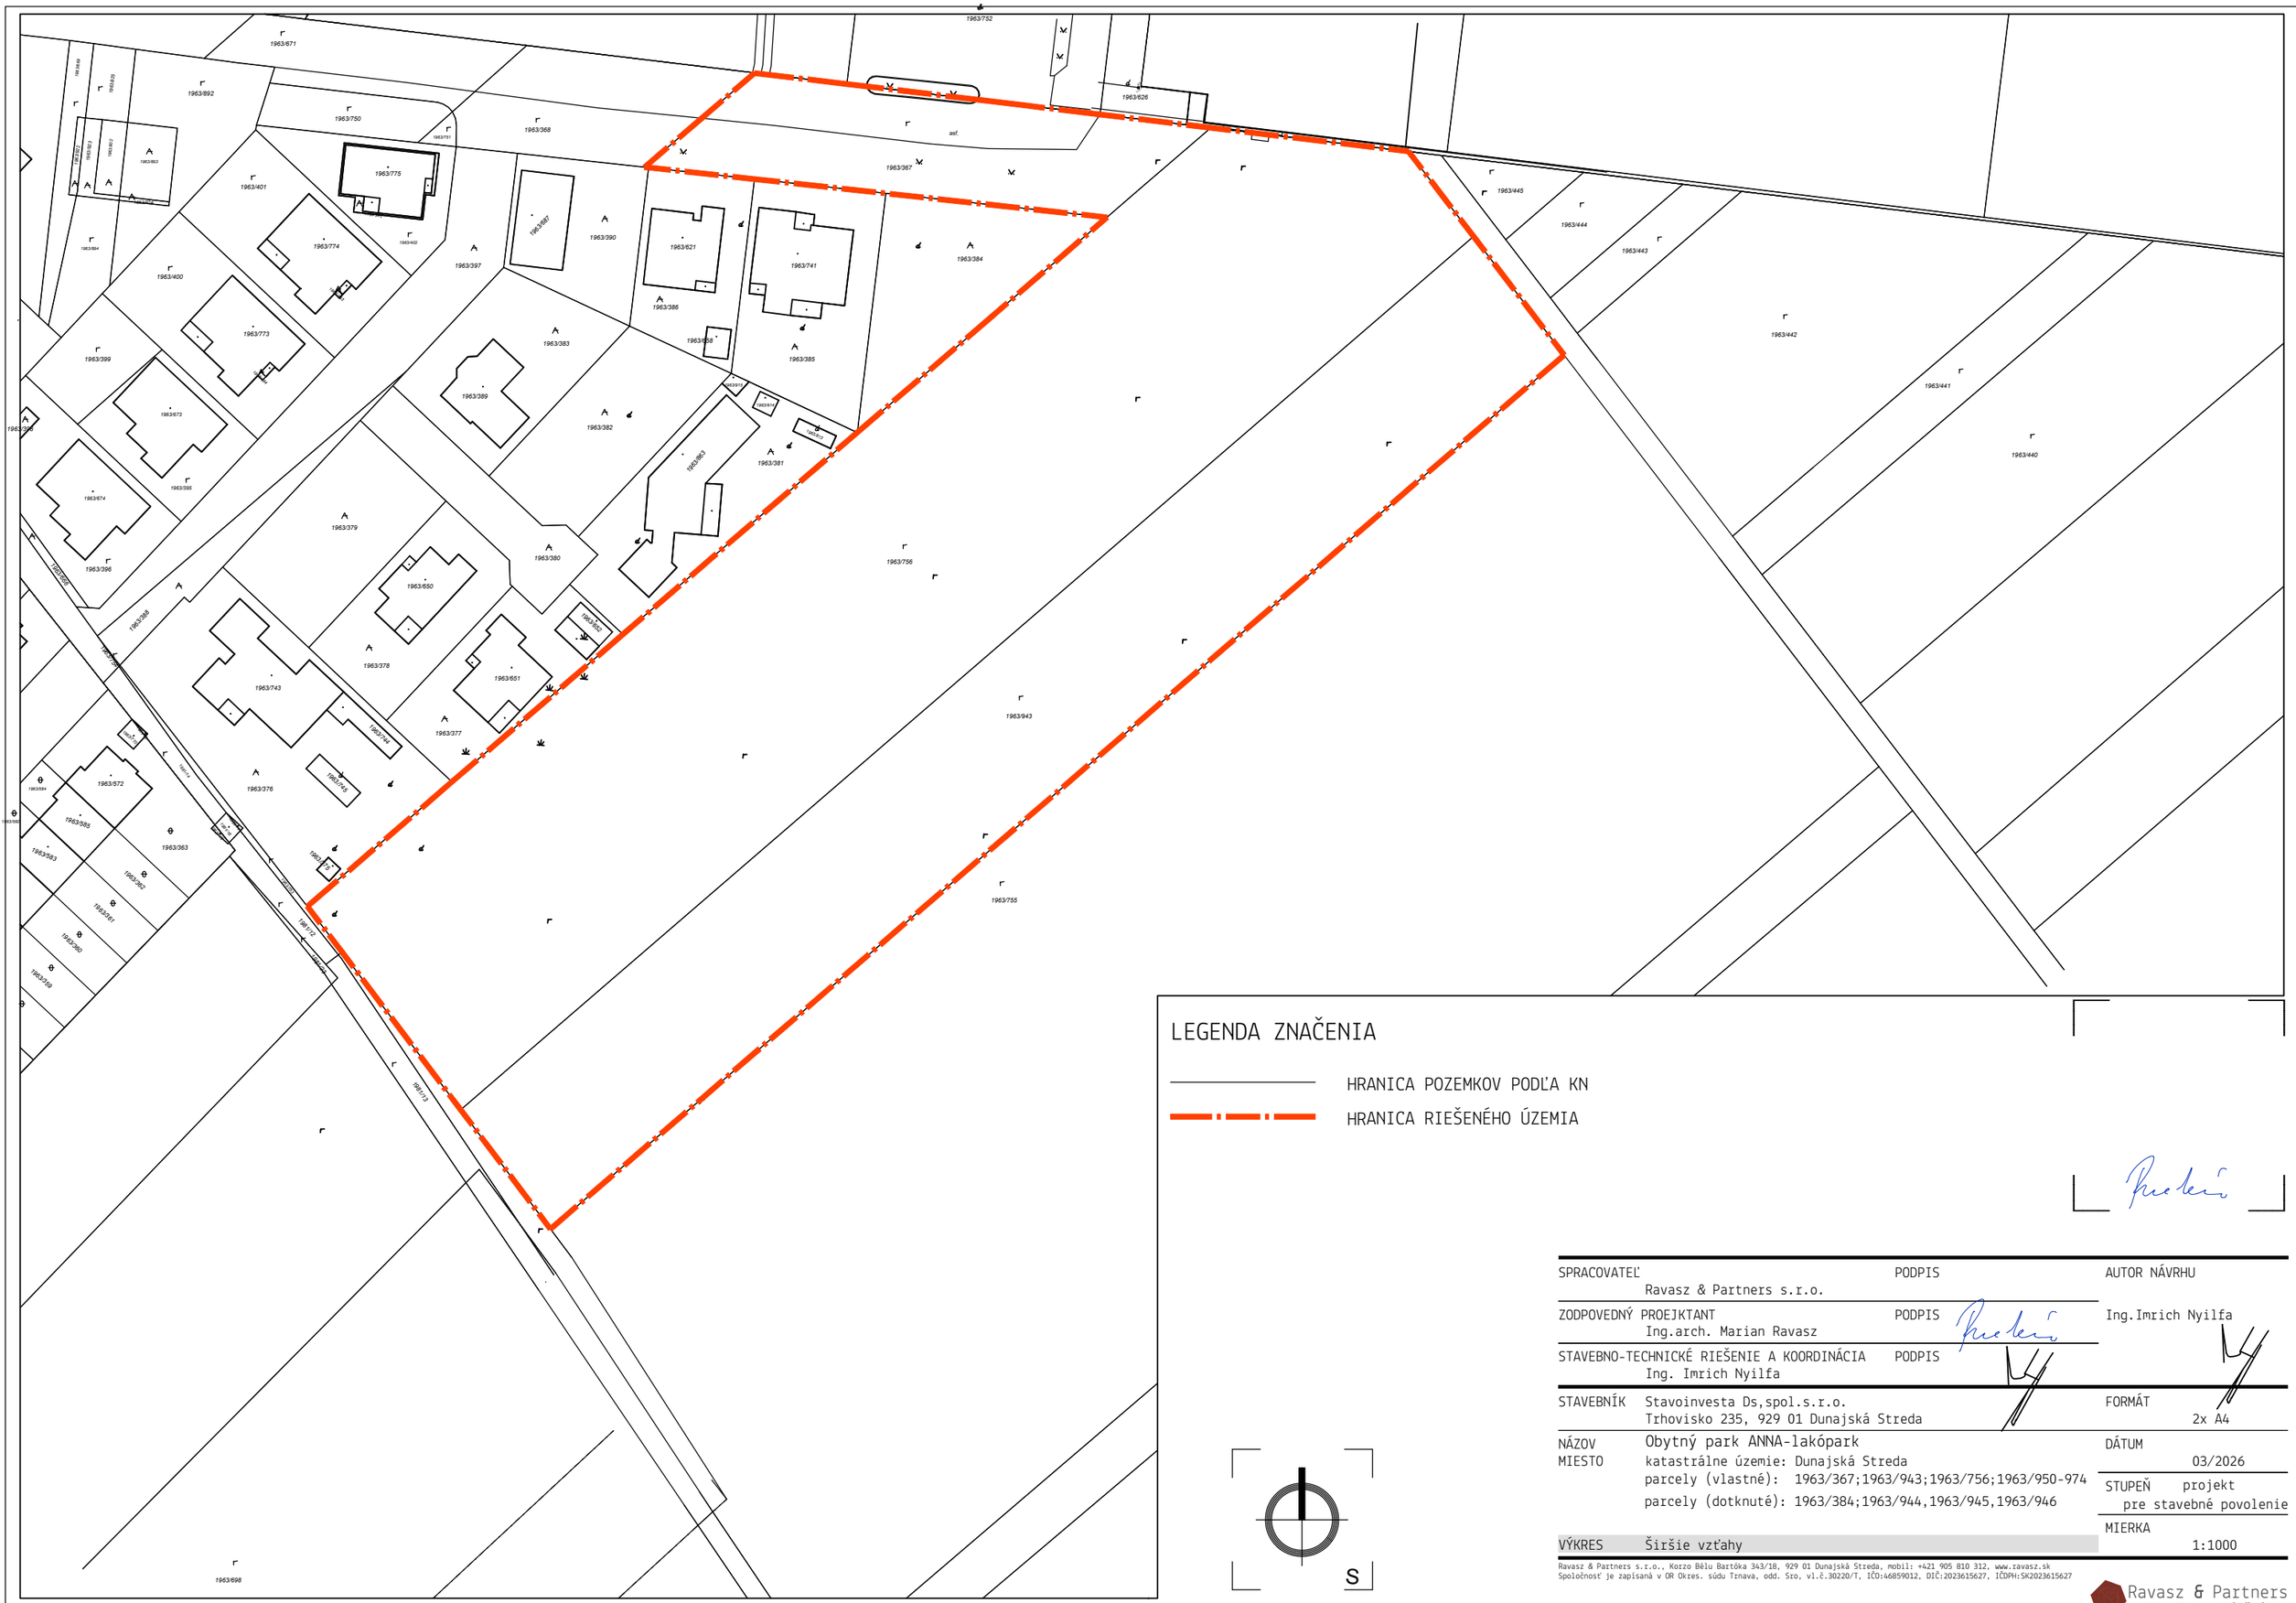


LEGENDA ZNAČENIA

HRANICA POZEMKOV PODĽA KN

HRANICA RIEŠENÉHO ÚZEMIA

S

SPRACOVATEĽ	Ravasz & Partners s.r.o.	PODPIS	AUTOR NÁVRHU
ZODPOVEDNÝ PROJEKTANT	Ing.arch. Marian Ravasz	PODPIS	Ing.Imrich Nyilfa
STAVEBNO-TECHNICKÉ RIEŠENIE A KOORDINÁCIA	Ing. Imrich Nyilfa	PODPIS	
STAVEBNÍK	Stavoinvesta Ds,spol.s.r.o. Trhovisko 235, 929 01 Dunajská Streda		FORMÁT 2x A4
NÁZOV MIESTO	Obytný park ANNA-lakópark katastrálne územie: Dunajská Streda parcely (vlastné): 1963/367;1963/943;1963/756;1963/950-974 parcely (dotknuté): 1963/384;1963/944,1963/945,1963/946		DÁTUM 03/2026 STUPEŇ projekt pre stavebné povolenie MIERKA 1:1000
VÝKRES	Širšie vzťahy		

Ravasz & Partners s.r.o., Korzo Bélu Bartóka 343/18, 929 01 Dunajská Streda, mobil: +421 905 810 312, www.ravasz.sk
Spoločnosť je zapísaná v OR Okres. súdu Trnava, odd. Sro, v1.č.30220/T, IČO:46859012, DIČ:2023615627, IČDPH:SK2023615627

Ravasz & Partners
Architektonické štúdio