


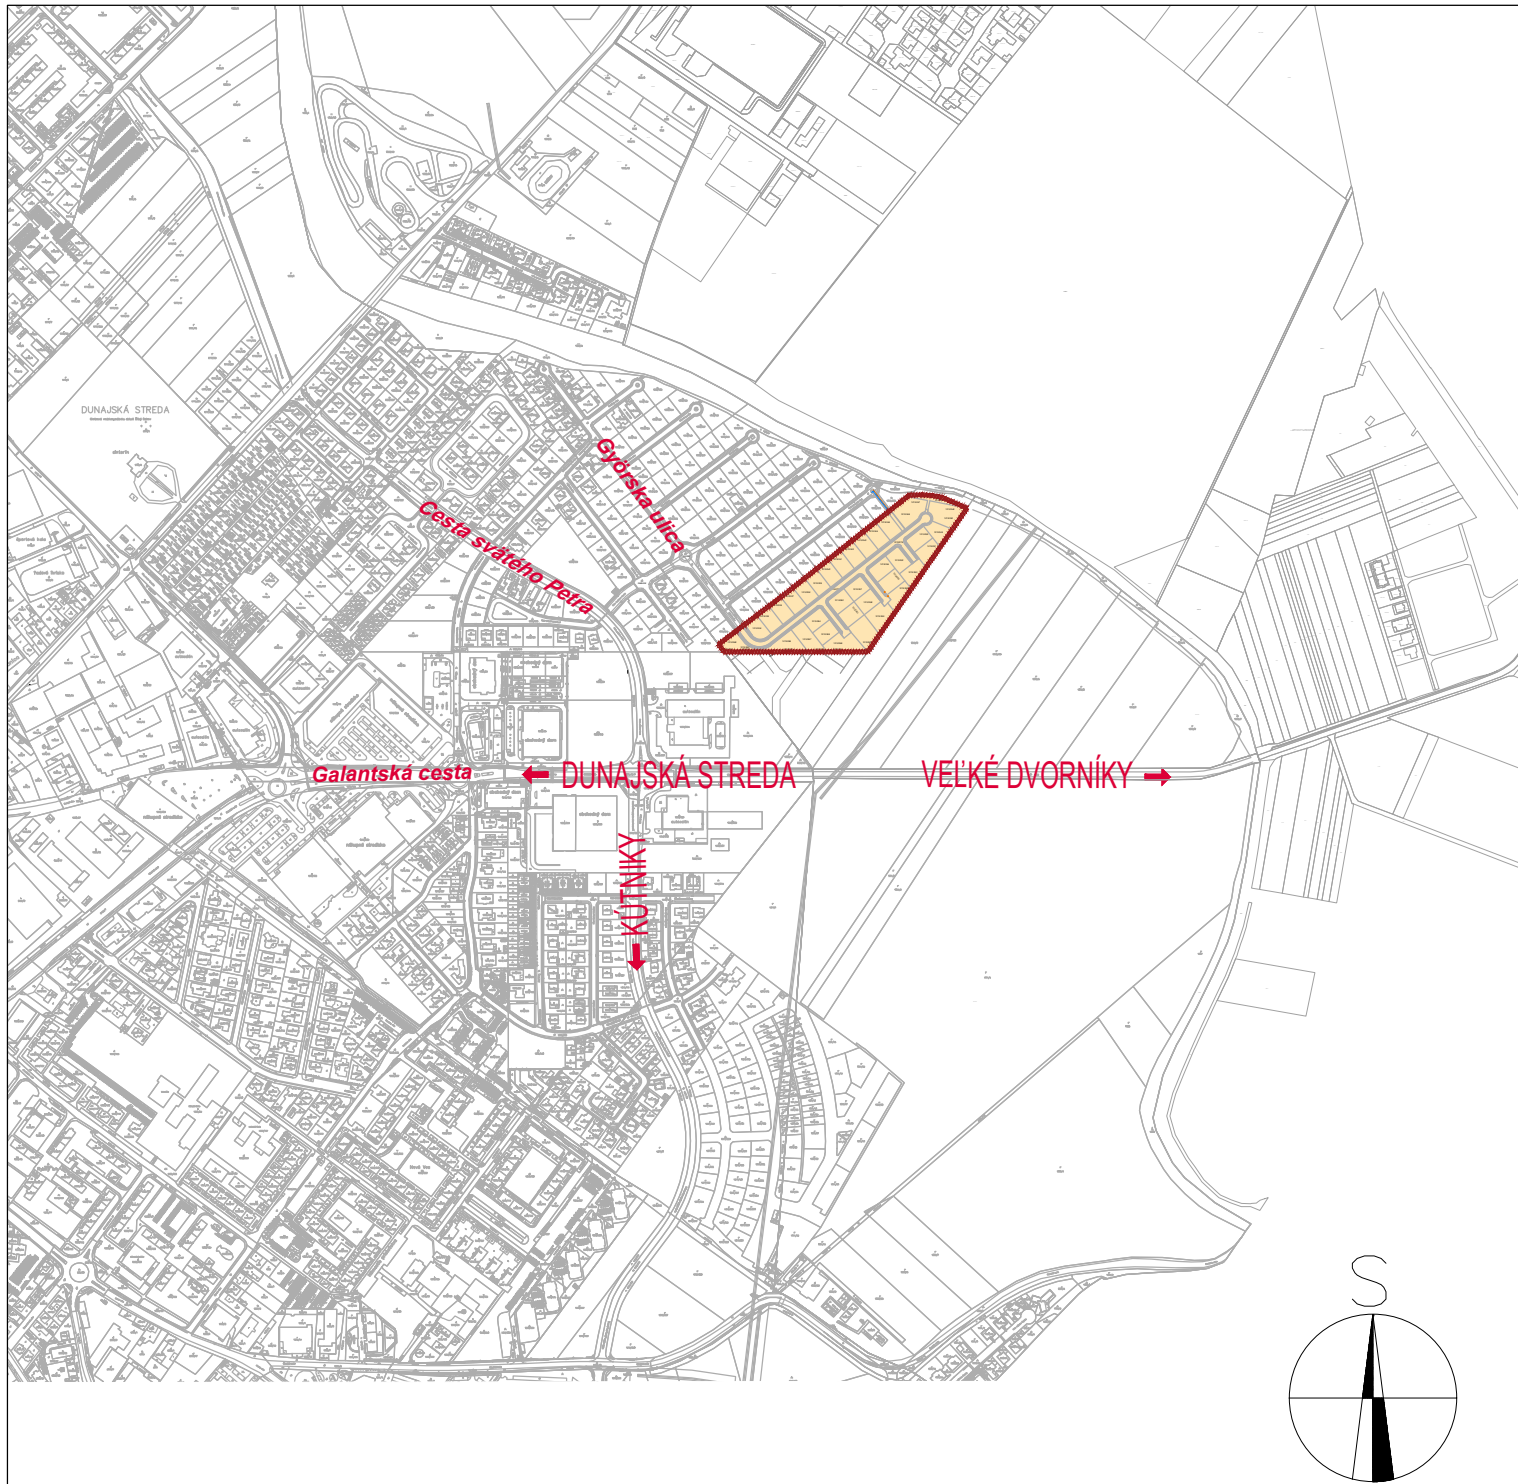

ZODP. PROJEKTANT		VYPRACOVAL		KONTROLOVAL							
ING. SZELLE E.		ING. ZÁVODSZKÁ E.		ING. SZELLE E.							
<i>Szelle</i>		<i>Závodská</i>		<i>Szelle</i>							
INVESTOR:		GEOREAL a.s. Bratislavská 29/A, 931 01 Šamorín						<div>DÁTUM 10/2026</div> <div>PEČIATKA</div>			
MIESTO STAVBY:		k.ú. Malé Blahovo, parc. č. 1013/334,-/335,-/336,-/337,-/338,-/339,-/340,-/341,-/342,-/343,-/344,-/345,-/346,-/347,-/348,-/349,-/350,-/351,-/352,-/353,-/354,-/355,-/356,-/357,-/358,-/359,-/360,-/361,-/362,-/363,-/364,-/365,-/366,-/367,-/368,-/369,-/383,-/384,-/385,-/386,-/387,-/388,-/389,-/390,-/204,-/277,-/278, 1888/426,-/576,-/577									
NÁZOV STAVBY:		GEOREAL LAKÓPARK IV – OBYTNÁ ZÓNA GEOREAL IV									
OBSAH:		SITUAČNÝ VÝKRES ŠIRŠÍCH VZŤAHOV									
ID STAVBY	STUPEŇ DOKUMENTÁCIE	URČENIE STAVBY	ID KÓD	ZÁKLADNÉ ČLENENIE	PODROBNÉ ČLENENIE	ČÍSLO DOKUMENTU	NÁZOV DOKUMENTU	REVÍZIA DOKUMENTU	č.p.		
	SZP			C00	ASR	001	SIT	00			