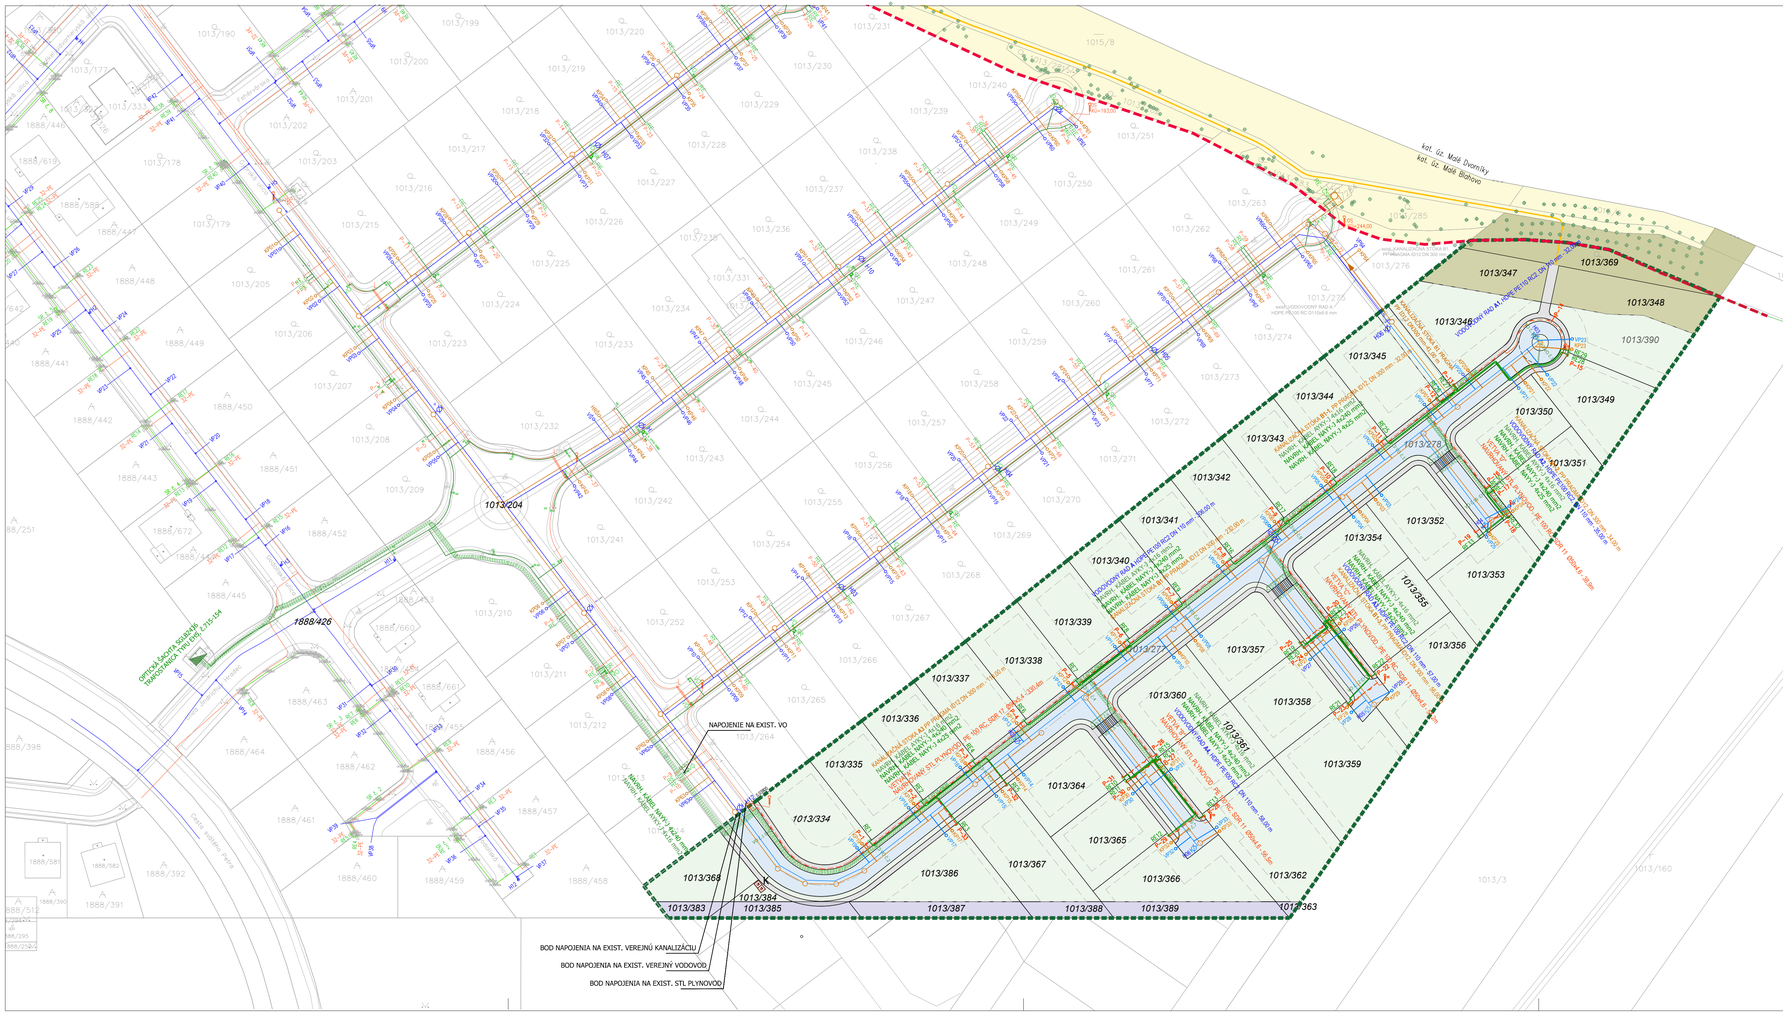

LEGENDA EXISTUJÚCICH KONŠTRUKCIÍ A INŽ. SIETÍ

- EXISTUJÚCI VEREJNÝ VODOVOD HDPE PE 100 RC DN110mm
- EXISTUJÚCA VEREJNÁ KANALIZÁCIA PRAGMA PP ID12 DN300mm
- EXISTUJÚCI ELEKTRO KÁBEL AYKY–J 4x240mm2
- EXISTUJÚCI VEREJNÝ STL PLYNOVOD PE 100–SDR 17,6 ⌀110x6,6

LEGENDA NAVRHOVANÝCH KONŠTRUKCII A INŽ. SIETÍ

- NAVRHOVANÝ VEREJNÝ STL PLYNOVOD – PE 100 RC, SDR17 ⌀90x5,4 / PE 100 RC, SDR11 ⌀50x4,6
- NAVRHOVANÉ PLYNOVODNÉ PRÍPOJKY P–1 – P–33
- NAVRHOVANÝ KÁBEL NAVY J–4x240mm2
- NAVRHOVANÝ 1 kV ROZVOD VO KÁBEL AYKY 4Bx16 mm2
- OSV. STOŽIAR AMAKO STB–7B + VÝLOŽNÍK 1,0M
- NAVRHOVANÉ ELEKTRICKÉ PRÍPOJKY
- RE1–RE33 ROZVÁDZAČ ELEKTRINY
- SR ROZPOJOVACIE A ISTIACE SKRINE
- NAVRHOVANÁ KANALIZAČNÁ STOKA DN300
- NAVRHOVANÉ KANALIZAČNÉ PRÍPOJKY KP1–KP33
- NAVRHOVANÉ VODOVODNÉ POTRUBIE DN110
- NAVRHOVANÉ VODOVODNÉ PRÍPOJKY VP1–VP33
- H1–H6 NAVRHOVANÝ PODZEMNÝ HYDRANRT

LEGENDA

- STAV KATASTRA
- ZÁUJMOVÉ ÚZEMIE
- NAVRHOVANÁ ČIARA ZÁSTAVBY
- RÚSES (REGIONÁLNY ÚZEMNÝ SYSTÉM EKOLOGICKEJ STABILITY)
- (ŠR5) OCHRANNÉ PÁSMO –IZOLAČNÁ ZELEŇ 5m OD HRANICE POZEMKU POLYFUNKCIE – 953m2
- (ŠR9=ŠR6) NAVRHOVANÝ PARK – 2110m2
- ZAMERANÉ STROMORADIE
- NAVRHOVANÉ POZEMKY PRE VÝSTAVBU
- NAVRHOVANÁ KOMUNIKÁCIA – ASFALTOVÝ BETÓN
- NAVRHOVANÝ ZELENÝ PÁS POZDĽŽ KOMUNIKÁCIE – šírka 1,5m
- NAVRHOVANÁ PEŠIA ZÓNA – ZÁMKOVÁ DLAŽBA – šírka 1,5m
- LESNÍCKY CHODNÍK
- K 2x PODZEMNÝ KONTAJNER – 1x PLAST, 1x SKLO – parc. č. 1013/384

GEOREAL IV	
Parc. č. "C"	Plocha pozemku (m2)
1013/277	3173
1013/278	2404
1013/334	608
1013/335	615
1013/336	608
1013/337	603
1013/338	605
1013/339	610
1013/340	612
1013/341	615
1013/342	619
1013/343	622
1013/344	625
1013/345	787
1013/346	799
1013/347	396
1013/348	544
1013/349	631
1013/350	618
1013/351	632
1013/352	628
1013/353	672
1013/354	627
1013/355	629
1013/356	636
1013/357	614
1013/358	616
1013/359	906
1013/360	614
1013/361	616
1013/362	1008
1013/363	19
1013/364	604
1013/365	605
1013/366	713
1013/367	749
1013/368	443
1013/369	1170
1013/383	87
1013/384	59
1013/385	193
1013/386	610
1013/387	262
1013/388	124
1013/389	268
1013/390	617

POZNÁMKY

- ŠPECIÁLNE REGULATÍVY SÚ KONKRETIZOVANÉ V SÚHRNNEJ A TECHN. SPRÁVE
- PRED ZAČATÍM AKÝCHKOĽVEK VÝKOPOVÝCH PRÁC JE ZHOTOVITEĽ POVINNÝ ZABEZPEČIŤ PRESNÉ VYTÝČENIE VŠETKÝCH EXISTUJÚCICH PODZEMNÝCH A NADZEMNÝCH INŽINIERSKYCH SIETÍ ICH SPRÁVCAMI PRIAMO NA STAVENISKU
- PRI REALIZÁCII STAVBY MUSIA BYŤ PRÍSNE DODRŽANÉ OCHRANNÉ PÁSMA VŠETKÝCH EXISTUJÚCICH A NOVONAVRHOVANÝCH INŽINIERSKYCH SIETÍ, KOMUNIKÁCIÍ A VZROSTLEJ ZELENE V ZMYSLE PLATNÝCH NOREM STN A ZÁKONOV
- AKÉKOĽVEK NESÚLADY MEDZI PROJEKTOVOU DOKUMENTÁCIOU A SKUTOČNÝM STAVOM ZISTENÝM NA STAVENISKU MUSIA BYŤ NAHLÁSENÉ PROJEKTANTOM A PRÍSLUŠNÉMU STAVEBNÉMU DOZORU PRED POKRAČOVANÍM PRÁC
- VŠETKY VÝKOPOVÉ A STAVEBNÉ PRÁCE MUSIA BYŤ VYKONÁVANÉ V SÚLADE S PREDPISMI O BEZPEČNOSTI A OCHRANE ZDRAVIA PRI PRÁCI

ZODP. PROJEKTANT	VYPRACOVAL	KONTROLOVAL
ING. SZELLE E.	ING. ZÁVODSKÁ E.	ING. SZELLE E.
INVESTOR:	GEOREAL a.s. Bratislavská 29/A, 931 01 Šamorín	
MIESTO STAVBY:	k.ú. Malé Blahovo, parc. č. 1013/334,–/335,–/336,–/337,–/338,–/339,–/340,–/341,–/342,–/343, –/344,–/345,–/346,–/347,–/348,–/349,–/350,–/351,–/352,–/353,–/354,–/355,–/356,–/357, –/358,–/359,–/360,–/361,–/362,–/363,–/364,–/365,–/366,–/367,–/368,–/369,–/383,–/384, –/385,–/386,–/387,–/388,–/389,–/390,–/204,–/277,–/278, 1888/426,–/576,–/577	
NÁZOV DOKUMENTÁCIE:	**GEOREAL LAKÓPAR IV – OBYTNÁ ZÓNA GEOREAL IV**	
STAVEBNÝ OBJ.:		
OBSAH:	KOORDINAČNÝ SITUAČNÝ VÝKRES	

PEDÁTKA

DÁTUM 07/2026

FORMÁT 5A4

MIERKA 1:750

č.p.

ID STAVBY	STUPEŇ DOKUMENTÁCIE	URČENIE STAVBY	ID KÓD	ZÁKLADNÉ ČLENENIE	PODROBNÉ ČLENENIE	ČÍSLO DOKUMENTU	NÁZOV DOKUMENTU	REVÍZIA DOKUMENTU
	SZP			COO	ASR	002	SIT	00