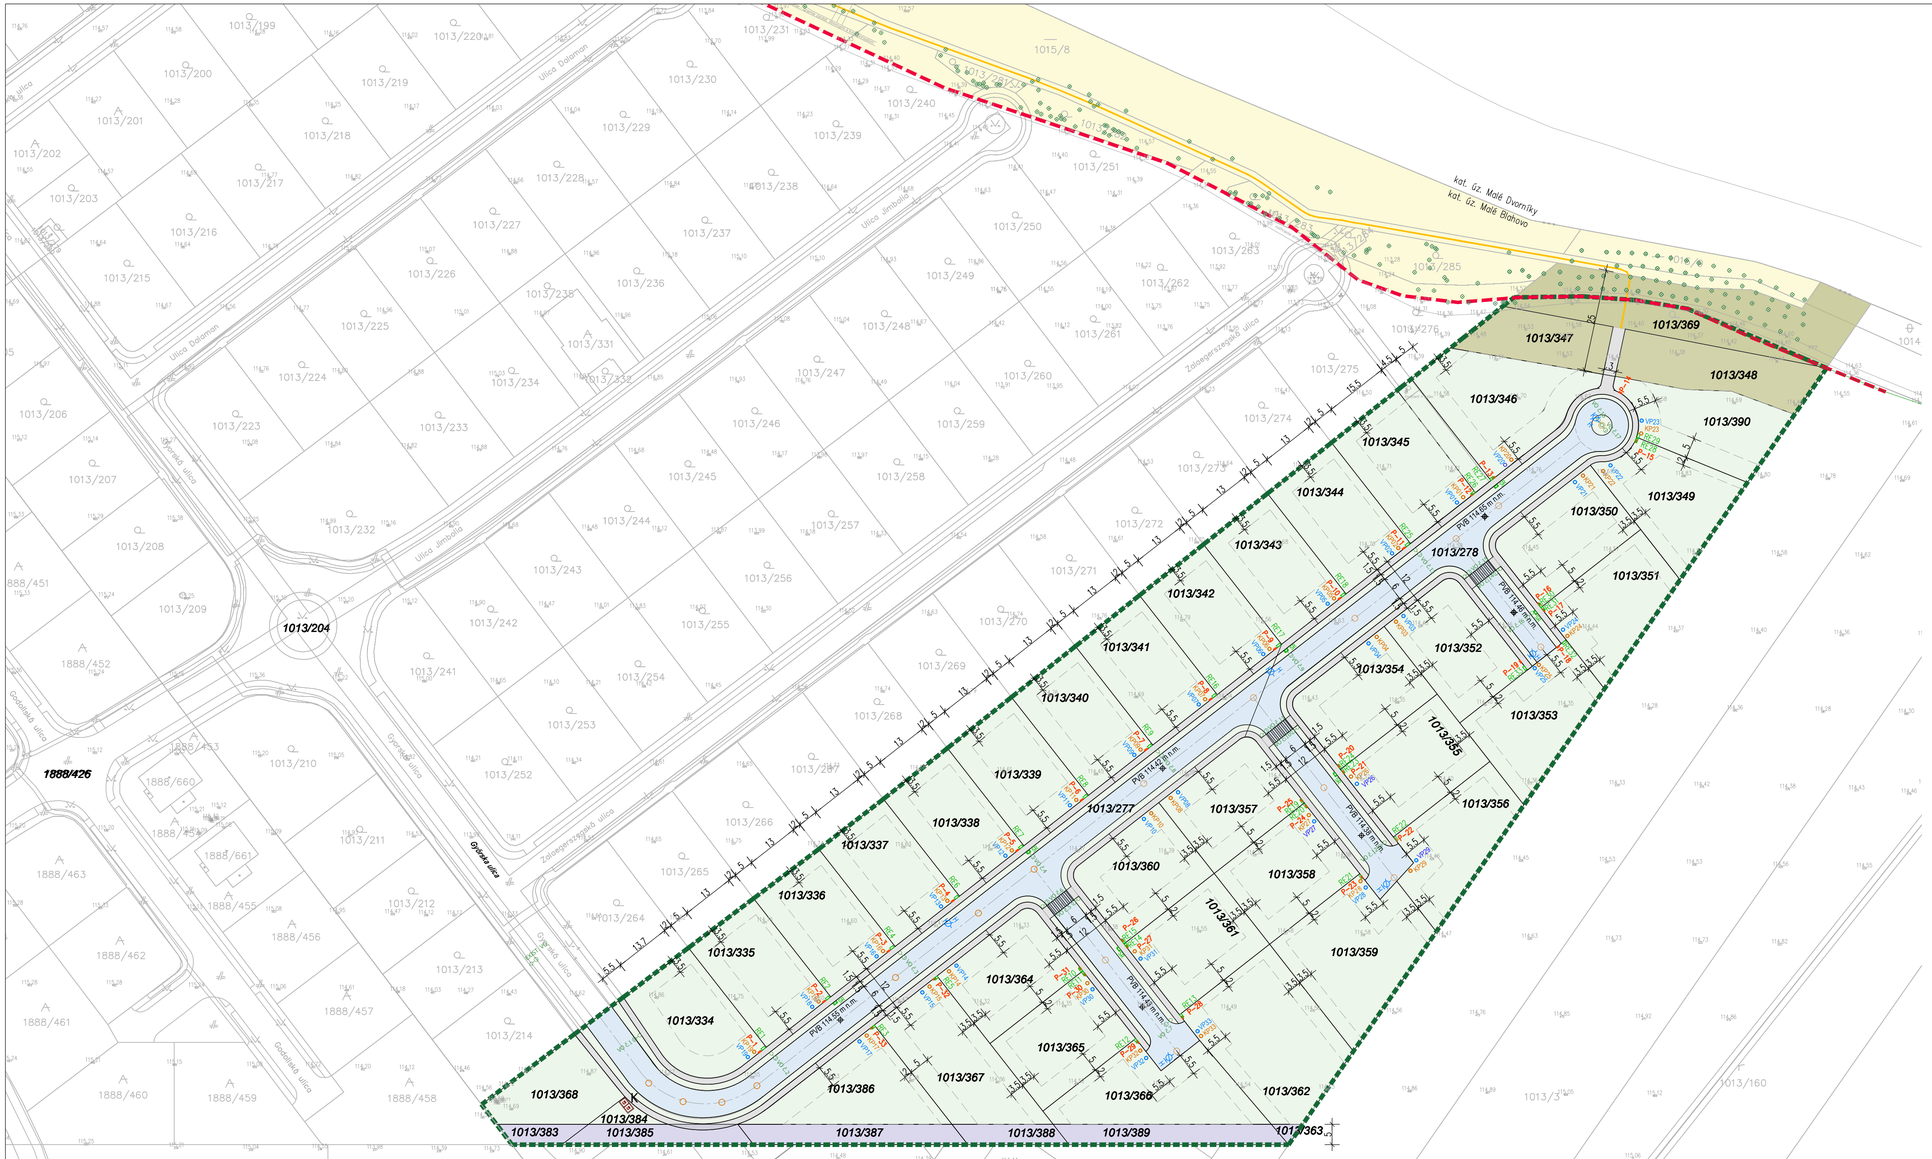

GEOREAL IV	
Parc. č. "C"	Plocha pozemku (m2)
1013/277	3173
1013/278	2404
1013/334	608
1013/335	615
1013/336	608
1013/337	603
1013/338	605
1013/339	610
1013/340	612
1013/341	615
1013/342	619
1013/343	622
1013/344	625
1013/345	787
1013/346	799
1013/347	396
1013/348	544
1013/349	631
1013/350	618
1013/351	632
1013/352	628
1013/353	672
1013/354	627
1013/355	629
1013/356	636
1013/357	614
1013/358	616
1013/359	906
1013/360	614
1013/361	616
1013/362	1008
1013/363	19
1013/364	604
1013/365	605
1013/366	713
1013/367	749
1013/368	443
1013/369	1170
1013/383	87
1013/384	59
1013/385	193
1013/386	610
1013/387	262
1013/388	124
1013/389	268
1013/390	617

LEGENDA

- ZÁUJMOVÉ ÚZEMIE
- STAV KATASTRA
- NAVRHOVANÁ ČIARA ZÁSTAVBY
- RÚSES (REGIONÁLNY ÚZEMNÝ SYSTÉM EKOLOGICKEJ STABILITY)
- (ŠR5) OCHRANNÉ PÁSMO –IZOLAČNÁ ZELEŇ 5m OD HRANICE POZEMKU POLYFUNKCIE – 953m2
- (ŠR9=ŠR6) NAVRHOVANÝ PARK – 2110m2
- ZAMERANÉ STROMORADIE
- NAVRHOVANÉ POZEMKY PRE VÝSTAVBU
- NAVRHOVANÁ KOMUNIKÁCIA – ASFALTOVÝ BETÓN
- NAVRHOVANÝ ZELENÝ PÁS POZDĽ KOMUNIKÁCIE – šírka 1,5m
- NAVRHOVANÁ PEŠIA ZÓNA – ASFALTOVÁ PLOCHA – šírka 1,5m
- LESNÍCKY CHODNÍK
- K — 2x PODZEMNÝ KONTAJNER – 1x PLAST, 1x SKLO – parc. č. 1013/384
- OSV. STOŽIAR AMAKO STB-7B + VÝLOŽNÍK 1,0M
- REI-RE33 — ROZVÁDZAČ ELEKTRINY
- SR — ROZPOJOVACIE A ISTIACE SKRINE
- H — NAVRHOVANÝ PODZEMNÝ HYDRANRT

S

ZODP. PROJEKTANT	VYPRACOVAL	KONTROLOVAL
ING. SZELLE E.	ING. ZÁVODSKÁ E.	ING. SZELLE E.

INVESTOR: GEOREAL a.s.
Bratislavská 29/A, 931 01 Šamorín

MIESTO STAVBY: k.ú. Malé Blahovo, parc. č. 1013/334,–/335,–/336,–/337,–/338,–/339,–/340,–/341,–/342,–/343,–/344,–/345,–/346,–/347,–/348,–/349,–/350,–/351,–/352,–/353,–/354,–/355,–/356,–/357,–/358,–/359,–/360,–/361,–/362,–/363,–/364,–/365,–/366,–/367,–/368,–/369,–/383,–/384,–/385,–/386,–/387,–/388,–/389,–/390,–/204,–/277,–/278, 1888/426,–/576,–/577

NÁZOV STAVBY: **GEOREAL LAKÓPARK IV – OBYTNÁ ZÓNA GEOREAL IV**

OBSAH: SITUAČNÝ VÝKRES STAVBY NA PODKLADE KATASTRÁLNEJ MAPY

ID STAVBY	STUPEŇ DOKUMENTÁCIE	URČENIE STAVBY	ID KÓD	ZÁKLADNÉ ČLENENIE	PODROBNÉ ČLENENIE	ČÍSLO DOKUMENTU	NÁZOV DOKUMENTU	REVÍZIA DOKUMENTU
	SZP			C00	ASR	003	SIT	00

DÁTUM 10/2026
PEČIATKA
FORMÁT 8A4
MIERKA 1: 750
č.p.