KRAJ:
KATASTRÁLNE ÚZEMIE:
PARCELY:
DRUH POZEMKU:

Podrobný podélný profil: komunikácia vetva A M 1:1000/100

Rozsah: km 0,000 00 - km 0,152 35

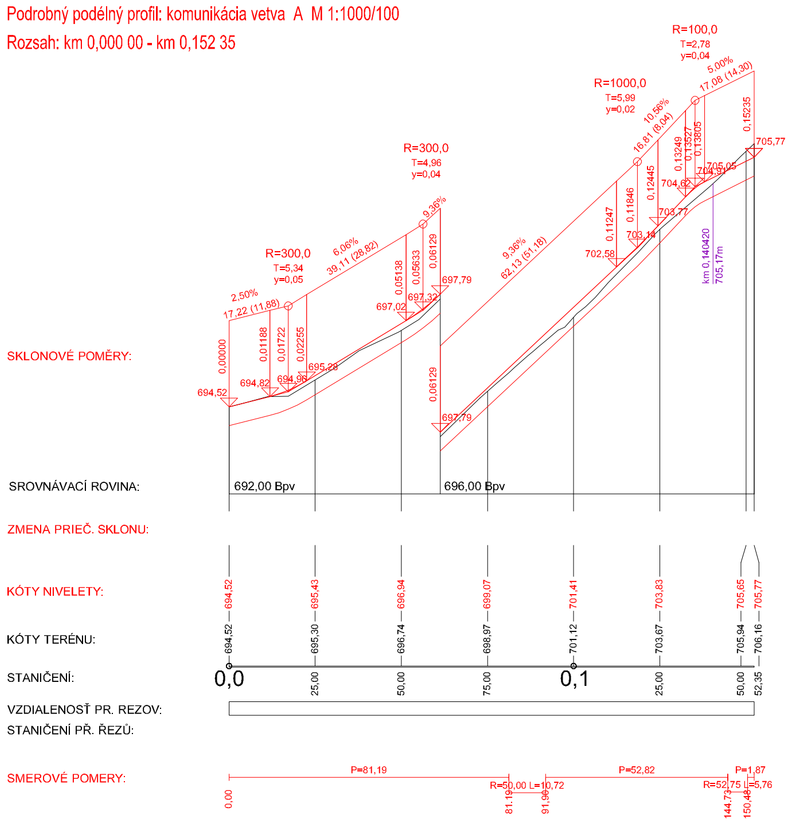

KRAJ:
KATASTRÁLNE ÚZEMIE:
PARCELY:
DRUH POZEMKU:

Podrobný podélný profil: komunikácia vetva B M 1:1000/100

Rozsah: km 0,000 00 - km 0,333 99

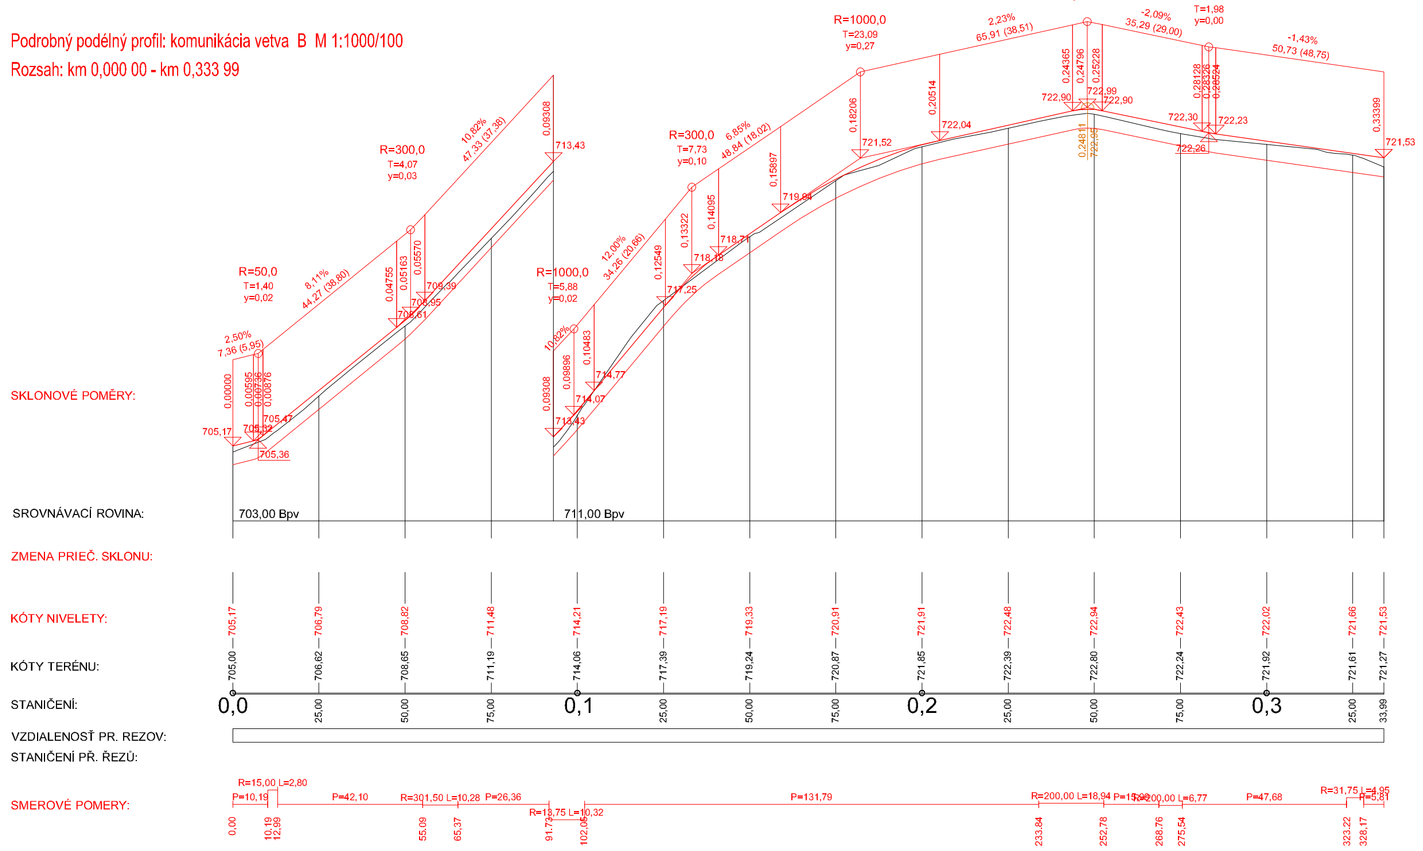

Výškový systém: BPV			
HL.PROJ.: Ing. Martin Uličný	ZODP.PROJ.: Ing. Martin Uličný	KRESLIL: Ing. Blašková	omegalfa s. r. o. Rohatska 486/43 031 05 Liptovský Mikuláš maros.ulicny@gmail.com tel: 0918 121 904
STAVEBNÍK: REGIONÁLNY ROZVOJ LIPTOVA s.r.o. Štúrova 1171, 031 01 Liptovský Mikuláš			
AKCIA: IBV BUKOVINKA			DUR + PSP
			ZÁKAZKA Č.: 62/26 MIERKA: 1:1000/100
MIESTO STAVBY: kat. územie ABRAHÁMOVCE			DÁTUM: 02/2025 POČET A4: 5
OBSAH: SO 02 KOMUNIKÁCIE POZDĹŽNY PROFIL			ČÍSLO PRÍLOHY 3. ČÍSLO KÓPIE