VZOROVÝ PRIEČNY REZ 1
KOMUNIKÁCIA VETVA A
M 1:50

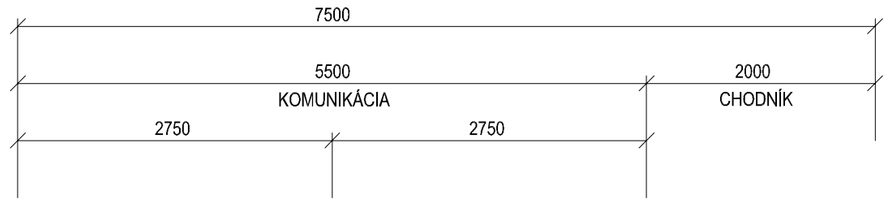


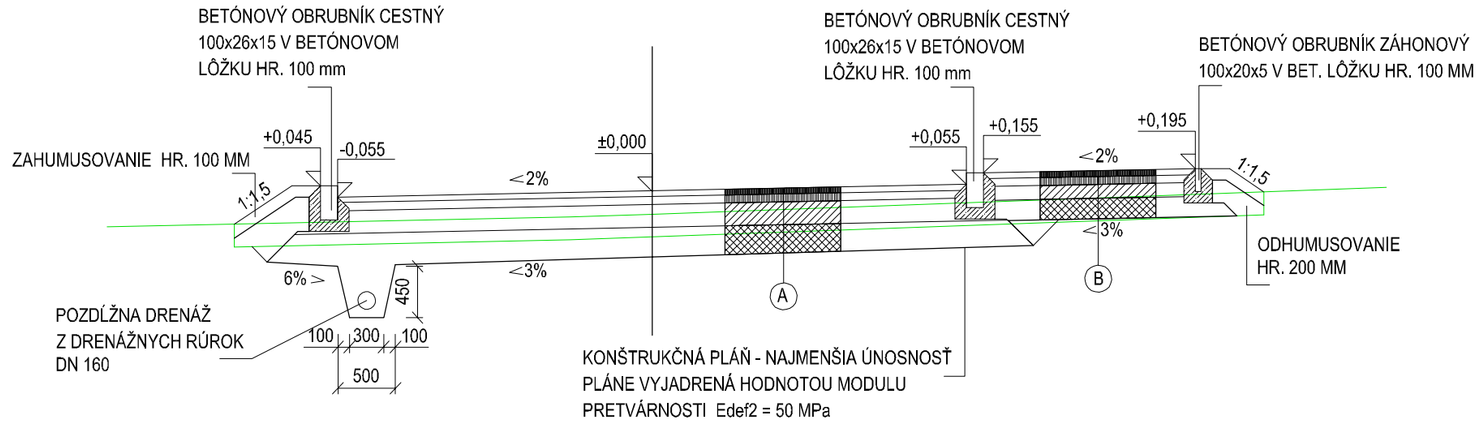


VZOROVÝ PRIEČNY REZ 2
KOMUNIKÁCIA VETVA B
M 1:50

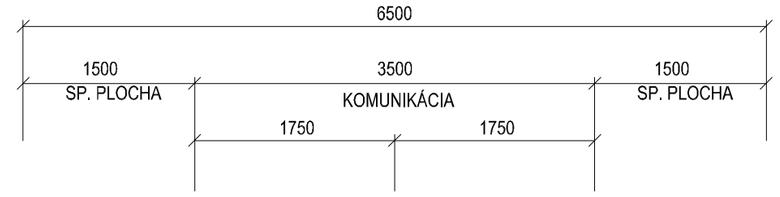


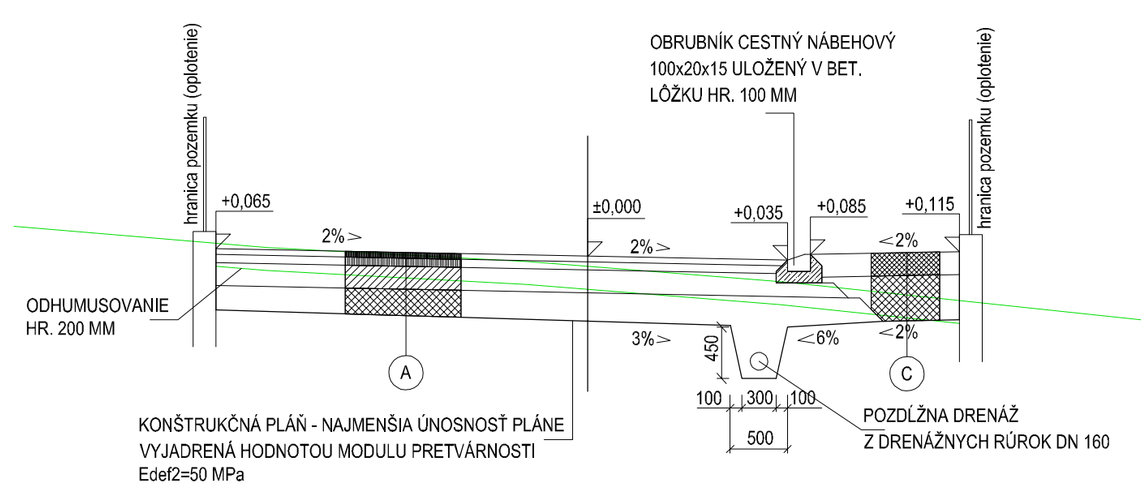


## SKLADBA KONŠTRUKČNÝCH VRSTIEV KOMUNIKÁCIE SO ŽIVIČNÝM KRYTOM - A

| | | |
|---|---|---|
| ASFALTOVÝ BETÓN AC11 O, CA 50/70, I, | 50 MM | STN EN 13 108-1 |
| SPOJOVACÍ POSTREK PSA, CBP 0,5kg/m2 | | STN 73 6129 |
| OBAĽOVANÉ KAMENIVO ASFALTOM AC22P, CA 35/50, I, | 70 MM | STN EN 13 108 -1 |
| INFILTRAČNÝ POSTREK CBP 0,5kg/m2 | | STN 73 6129 |
| CEMENTOM STMELENÉ VRSTVY CBGM C5/6, | 200 MM | STN EN 14227-1 |
| ŠTRKODRVINA ŠD 31,5(45) Gc | 230 MM | STN 73 6126 |
| SPOLU | 550 MM | |

## SKLADBA KONŠTRUKČNÝCH VRSTIEV CHODNÍKA SO ŽIVIČNÝM KRYTOM - B

| | | |
|---|---|---|
| ASFALTOVÝ BETÓN AC8, CA 50/70, II, | 40 MM | STN EN 13 108-1 |
| SPOJOVACÍ POSTREK PSA, CBP 0,5kg/m2 | | STN 73 6129 |
| OBAĽOVANÉ KAMENIVO ASFALTOM AC 16, CA 35/50, I, | 50 MM | STN EN 13 108 -1 |
| INFILTRAČNÝ POSTREK CBP 0,5kg/m2 | | STN 73 6129 |
| CEMENTOM STMELENÉ VRSTVY CBGM C5/6, | 120 MM | STN EN 14227-1 |
| ŠTRKODRVINA ŠD 31,5(45) Gc | 200 MM | STN 73 6126 |
| SPOLU | 410 MM | |

## SKLADBA KONŠTRUKČNÝCH VRSTIEV CHODNÍKA SO ŠTRKOVÝ KRYTOM - C

| | | |
|---|---|---|
| ŠTRK VIBROVANÝ ŠV | 200 MM | STN 73 6126 |
| ŠTRKODRVINA ŠD FRAKCIE 0-63 MM | 250 MM | STN 73 6126 |
| separačná geotextília | | |
| SPOLU | 450 MM | |

Výškový systém: BPV

| HL.PROJ.: | ZODP.PROJ.: | KRESLIL: |
|---|---|---|
| Ing. Martin Uličný | Ing. Martin Uličný | Ing. Blašková |

omegalfa s. r. o.
Rolnícka 486/43
031 05 Liptovský Mikuláš
maros.ulicny@gmail.com tel: 0918 121 904

STAVEBNÍK: REGIONÁLNY ROZVOJ LIPTOVA s.r.o.
Štúrova 1171, 031 01 Liptovský Mikuláš

AKCIA: IBV BUKOVINKA

DUR + PSP

ZÁKAZKA Č.: 62/26 MIERKA: 1:50

MIESTO STAVBY: kat. územie ABRAHÁMOVCE

DÁTUM: 02/2025 POČET A4: 3

OBSAH: SO 02 KOMUNIKÁCIE
VZOROVÝ PRIEČNY REZ

ČÍSLO PRÍLOHY: 4.

ČÍSLO KÓPIE