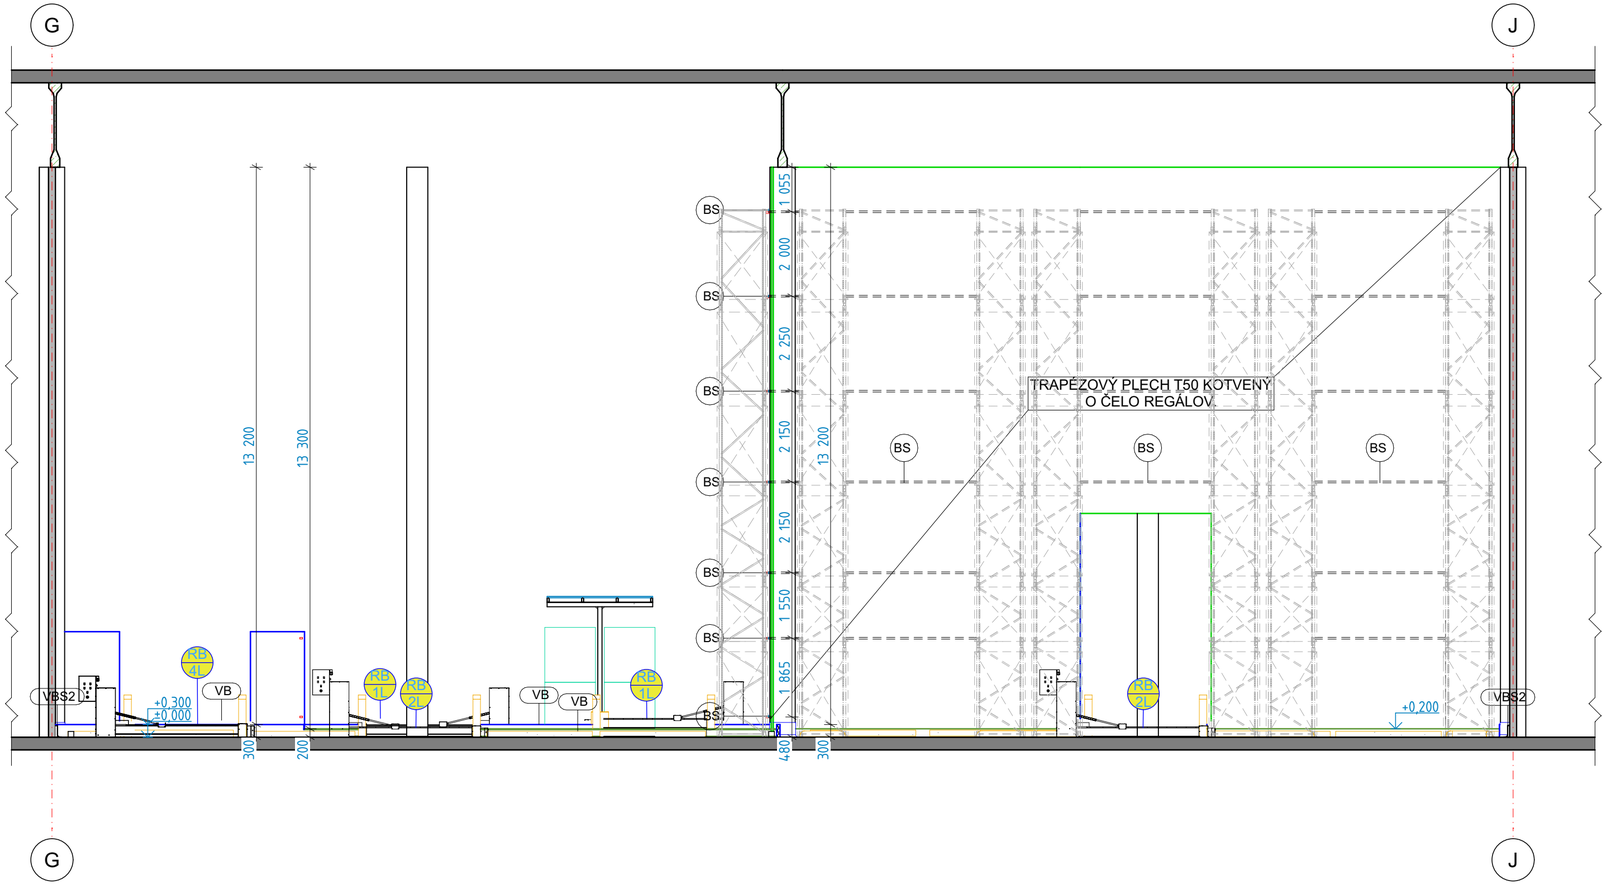


LEGENDA

- Systémová vodozádržná bariéra hr. 80mm a výšky 300mm viď. výpis vodných bariér VB
- (VB) Systémová vodozádržná bariéra hr. 80mm a výšky 200mm viď. výpis vodných bariér VB
- (VBS1) (VBS2) (VBS3) Vodná bariéra náterová Sika viď. výpis vodných bariér VB
- (RB...) Retenčná bariéra pred prvkom dverí viď výpis retenčných bariér
- Oceľový trapézový plech hr. min. 0,7mm s výškou vlny 50mm na oceľovej podkonštrukcii resp. o regále
- Oceľový hladký plech hr. min. 0,7mm kotvený o regále podľa vzoru FM Global
- (NB...) Nárazová bariéra viď výpis nárazových bariér
- (BS) Bezpečnostná zarážka "Backstop" - podkonštrukcia pre kotvenie trapézového plechu o regegále
- (DŠ1) Dilatačná škára - narezaná šírka 5-10mm
- (DŠ2) Dilatačná škára - s okovanou hranou šírka 10mm

Súradnicový systém: S-JTSK
Výškový systém: Bpv
Trieda presnosti: 3

+0,000=Existujúce

Zmena:	Popis zmeny:	Dátum:	Podpis:

GENERÁLNY DODÁVATEĽ PROJEKTU:

FIRE KOMFORT, s.r.o.
Krupská 7409/1, Trnava 91701
IČO: 44 501 528

GENERÁLNY PROJEKTANT:

CM PROJECT

cm project, s.r.o.

Halenárska 9380/18
Trnava
917 01

+421 948 500 511
cmproject@cmproject.sk
www.cmproject.sk

PROJEKTANT ČASTI PD:

CM PROJECT

cm project, s.r.o.

Halenárska 9380/18
Trnava
917 01

+421 948 500 511
cmproject@cmproject.sk
www.cmproject.sk

Zodp. projektant:	Ing. arch. Marián Remenár	Zodp. projektant:	Ing. arch. Marián Remenár
Vypracoval:	Ing. Martin Skala	Vypracoval:	Ing. Martin Skala
HIP:	Ing. Marián Remenár	Kontroloval:	Ing. Marián Remenár

Názov stavby: FM LOGISTIC - ÚPRAVA HALY B8 a 9

Druh stavby: **adaptácia**
Časť PD: **Architektonicko stavebné riešenie**
Miesto stavby: *Sereď* *3992/47*

Názov výkresu: **Rez A2-A2´**

Investor : **FM SLOVENSKÁ. s r.o.**
Priemyselná 1 Sereď 92601

Dokumentácia pre stavebný zámer a projekt stavby

Dátum:	04/2026
Mierka:	1:100
Formát:	610x297
Kópia:	

Číslo výkresu :
04