POHLED JIHOZÁPADNÍ
1 : 100

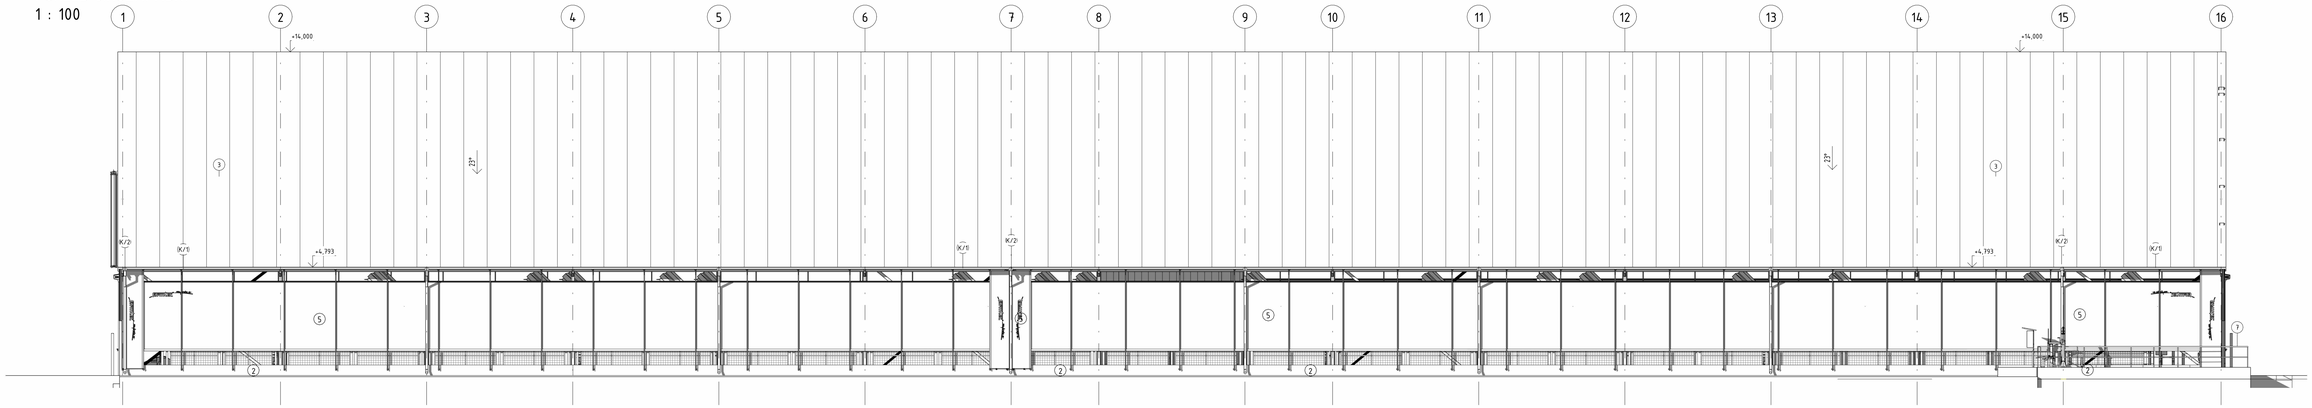

POHLED SEVEROVÝCHODNÍ
1 : 100

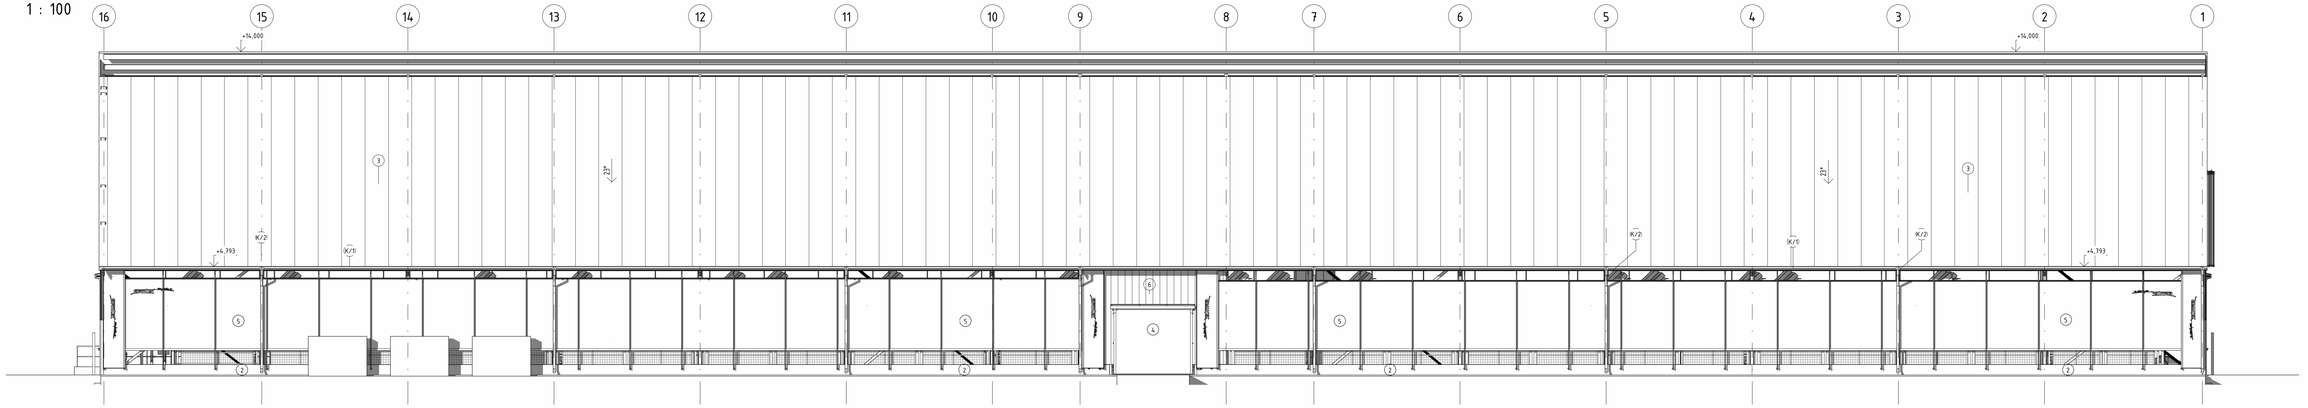

B

POHLED JIHOVÝCHODNÍ
1 : 100

A

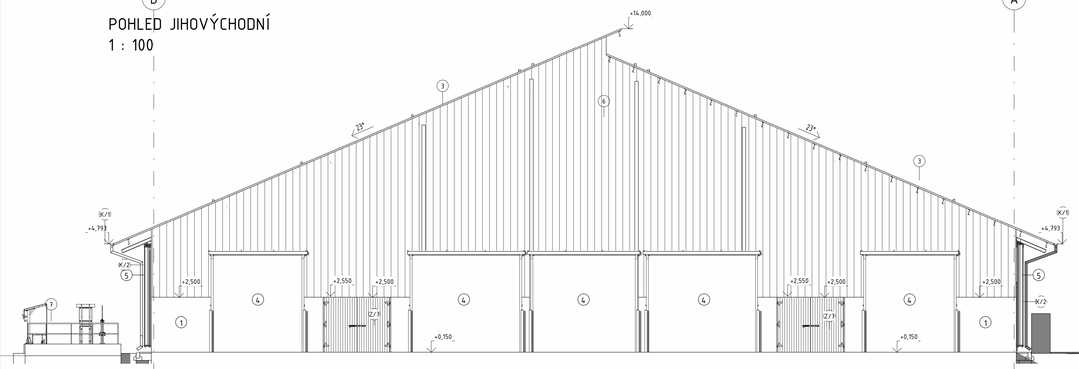

A

POHLED SEVEROZÁPADNÍ
1 : 100

B

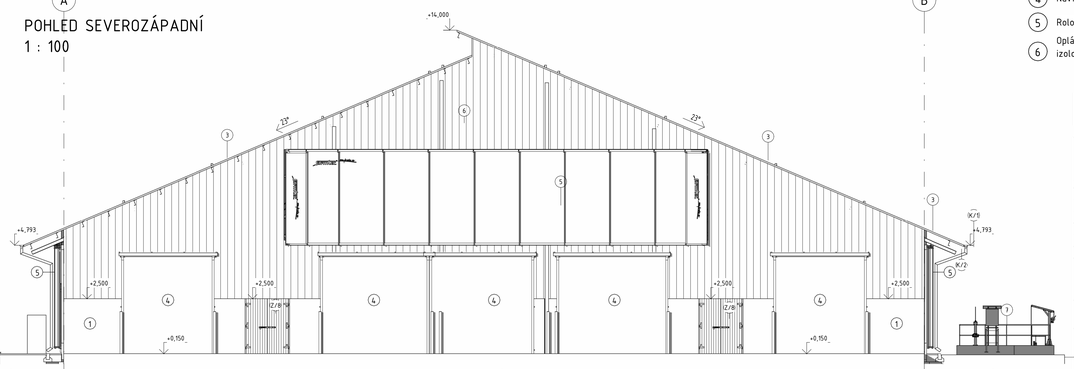

LEGENDA ZNAČEK

1. Betonová štítová stěna
2. Betonové parapety
3. Střešní krytina - izolované panely tl. 60mm
4. Navíjecí vrata vč. střížky
5. Rolovací plachta
6. Opláštění štítu/opláštění nad průchodem izolované panely tl. 40mm

Z/7 Z/8 Dvoukřídlové vrata
7 Ocelové zábradlí kolem jímku
k/1 Klempířské prvky - OKAPY - lakovaný pozink
k/2 Klempířské prvky - SVODY- lakovaný pozink

±0,000 = 173,000 m n. m.

index	popis	datum	vypracoval	podpis

farmtec® www.farmtec.cz

Číslo výtisku

hlavní projektant	projektant	vypracoval	schválil
Ing. Marčan	Ing. M. Vařecha	Ing. M. Vařecha	I. Vařecha

FARMTEC a.s.
oblastní ředitelství Uherské Hradiště
Na Splávku 1182
686 01 Uherské Hradiště
tel.: 602 541 893
e-mail: mvarecha@farmtec.cz

kraj	Košický
okres	Košice – okolie
obec	Turnianska Nová Ves
stavebník	Nová Bodva, družstvo
stavba	AKCE STAJŇA NOVÁ BODVA
SO, PS	SO-01 STAJŇA
obsah	D.1.1 Architektonicko – stavební řešení POHLEDY

stupeň	stavebný zámer
datum	06/2026
formát	12×A4
zakázkové číslo	
měřítko	Jak je uvedeno
číslo výkresu	01.05

Tato dokumentace je duševním vlastnictvím FARMTEC a.s. a bez jejího souhlasu nesmí být kopírována nebo zp. Fistupena třetí osobě!