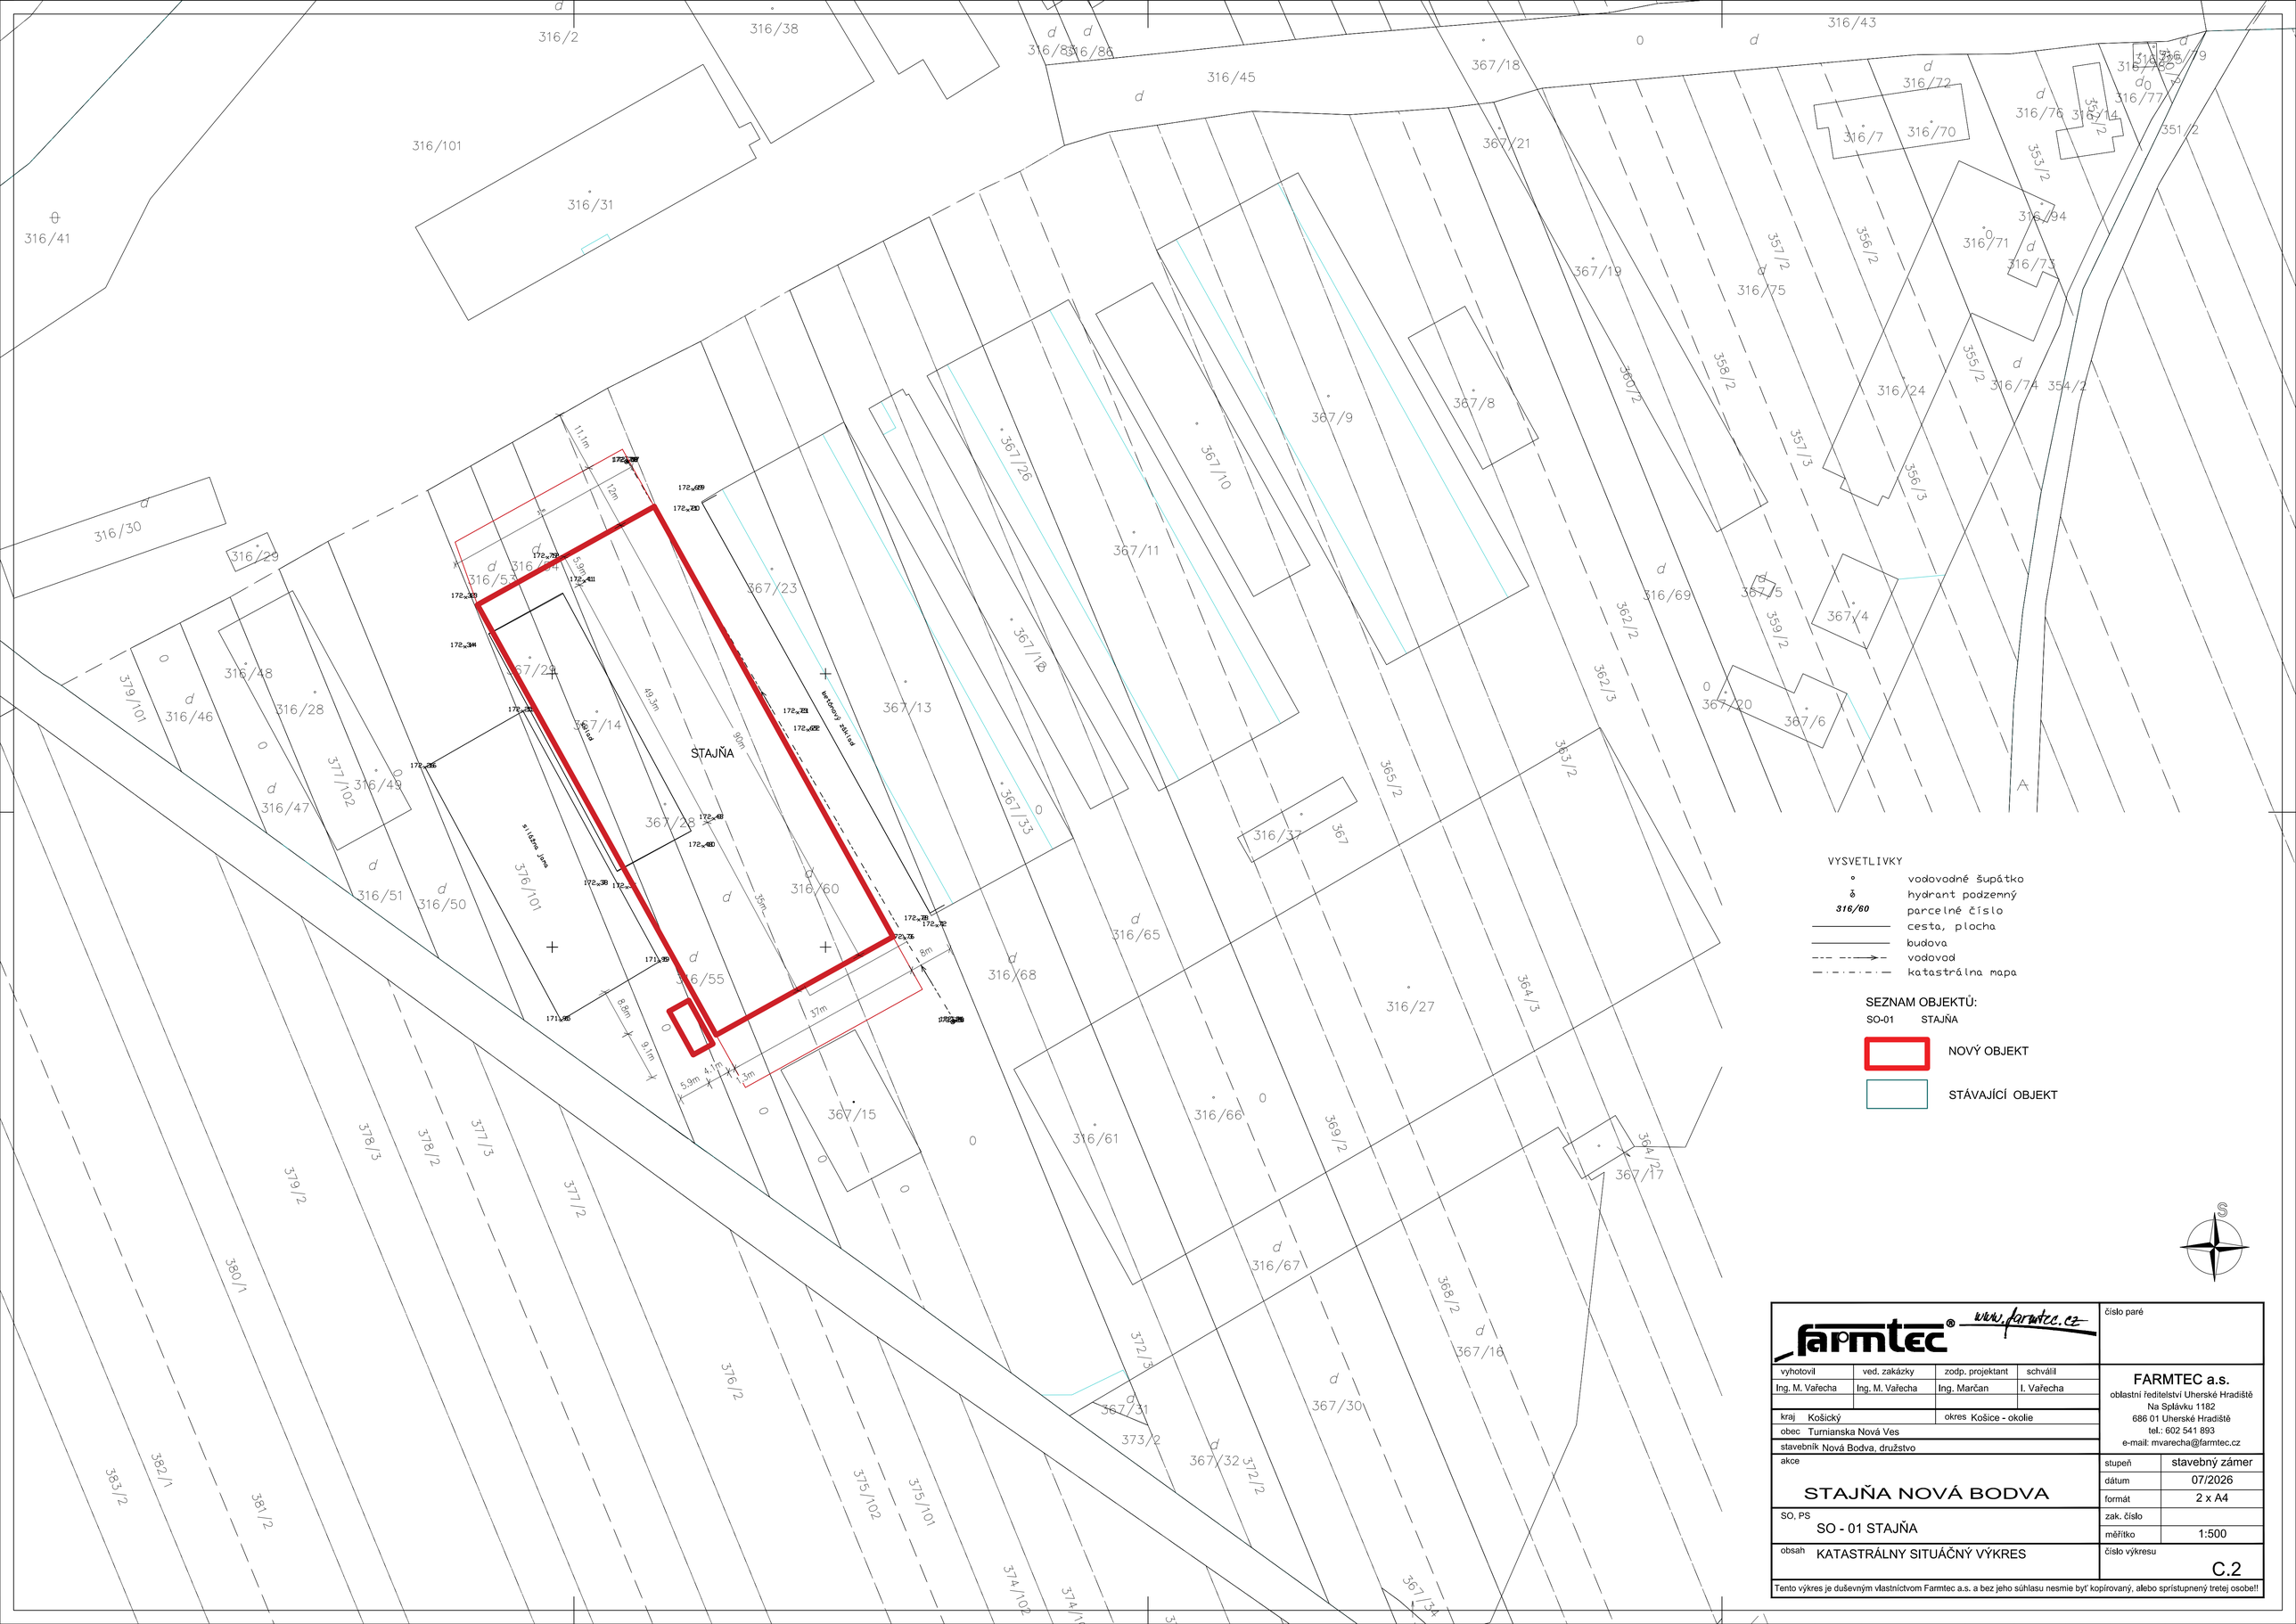

VYSVETLIVKY

- vodovodné šupátko
- hydrant podzemný
- 316/60 parcelné číslo
- cesta, plocha
- budova
- vodovod
- katastrálna mapa

SEZNAM OBJEKTŮ:

SO-01 STAJŇA

NOVÝ OBJEKT

STÁVAJÍCÍ OBJEKT

farmtec® www.farmtec.cz

číslo paré

vyhotovil	ved. zakázky	zodp. projektant	schválil
Ing. M. Vařecha	Ing. M. Vařecha	Ing. Marčan	I. Vařecha

kraj Košický okres Košice - okolie

obec Turnianska Nová Ves

stavebník Nová Bodva, družstvo

akce

STAJŇA NOVÁ BODVA

SO, PS

SO - 01 STAJŇA

obsah KATASTRÁLNY SITUAČNÝ VÝKRES

FARMTEC a.s.
oblastní ředitelství Uherské Hradiště
Na Splávku 1182
686 01 Uherské Hradiště
tel.: 602 541 893
e-mail: mvarecha@farmtec.cz

stupeň	stavebný zámer
dátum	07/2026
formát	2 x A4
zak. číslo	
měřítko	1:500
číslo výkresu	C.2

Tento výkres je duševným vlastníctvom Farmtec a.s. a bez jeho súhlasu nesmie byť kopírovaný, alebo sprístupnený tretej osobe!!