


POHĽAD JUHOVÝCHODNÝ

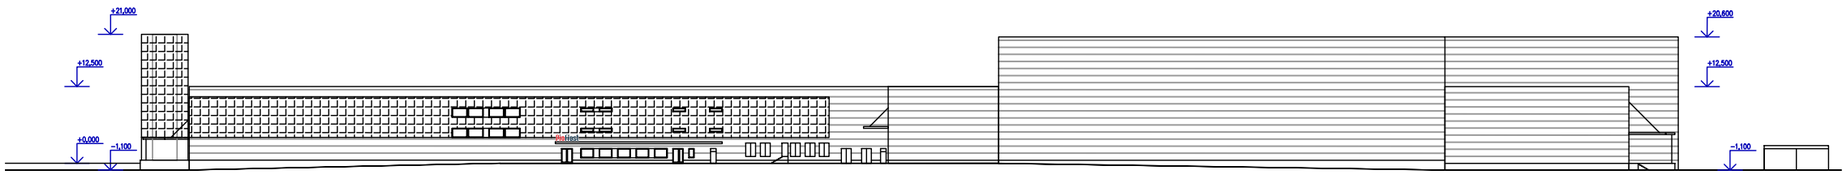


POHĽAD SEVEROZÁPADNÝ

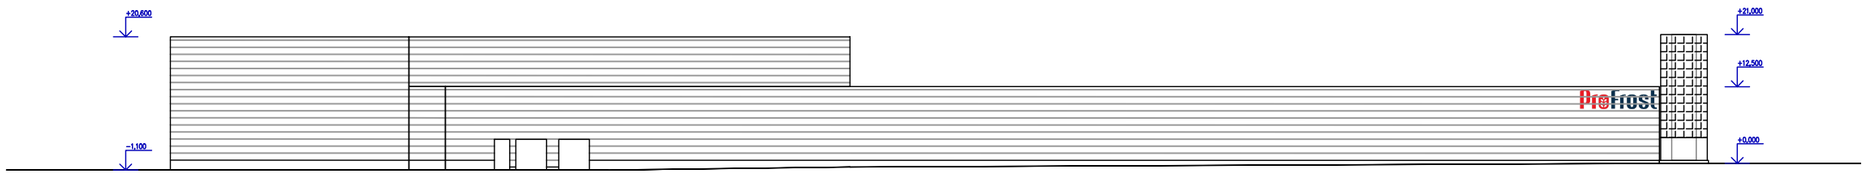


POHĽAD SEVEROVÝCHODNÝ

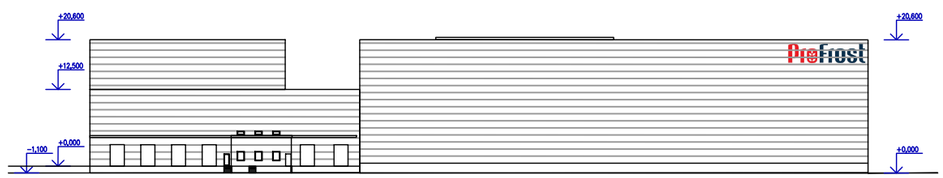


POHĽAD JUHOZÁPADNÝ

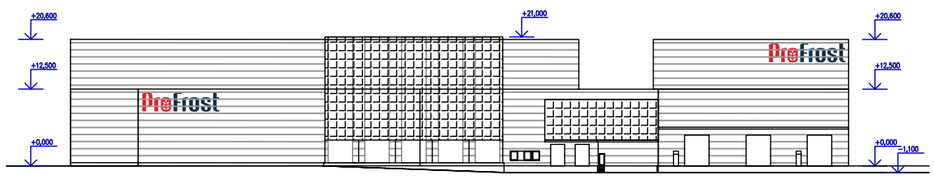

TYPICKÝ REZ - POZDĽŽNY - I. ETAPA

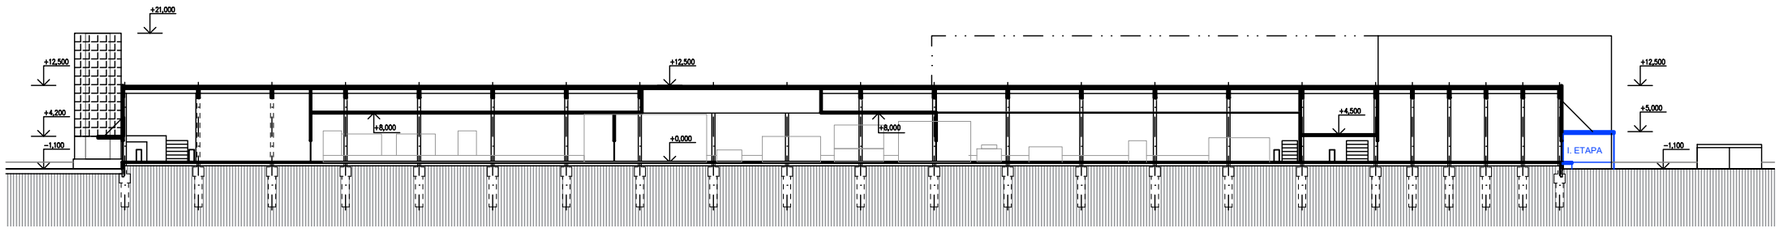

TYPICKÝ REZ - PRIEČNY

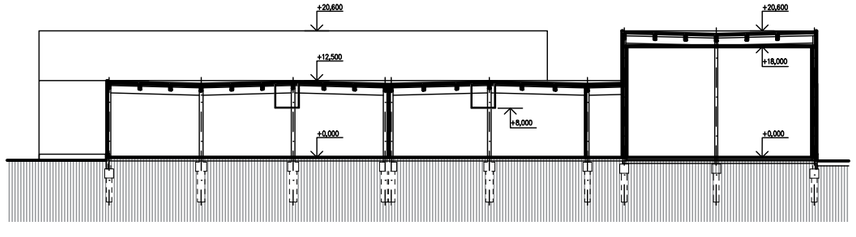

LEGENDA

STENY ZO SENDVIČOVÝCH PANELOV

FOTOVOLTAICKÉ PANELY NA STENÁCH

Ing. Vlastimil Dvořák
27.10.2026

0m 10m 20m 50m

Profrost Slovakia

HiProject s.r.o.

Rez a pohľady - celkové

10/2026

D03