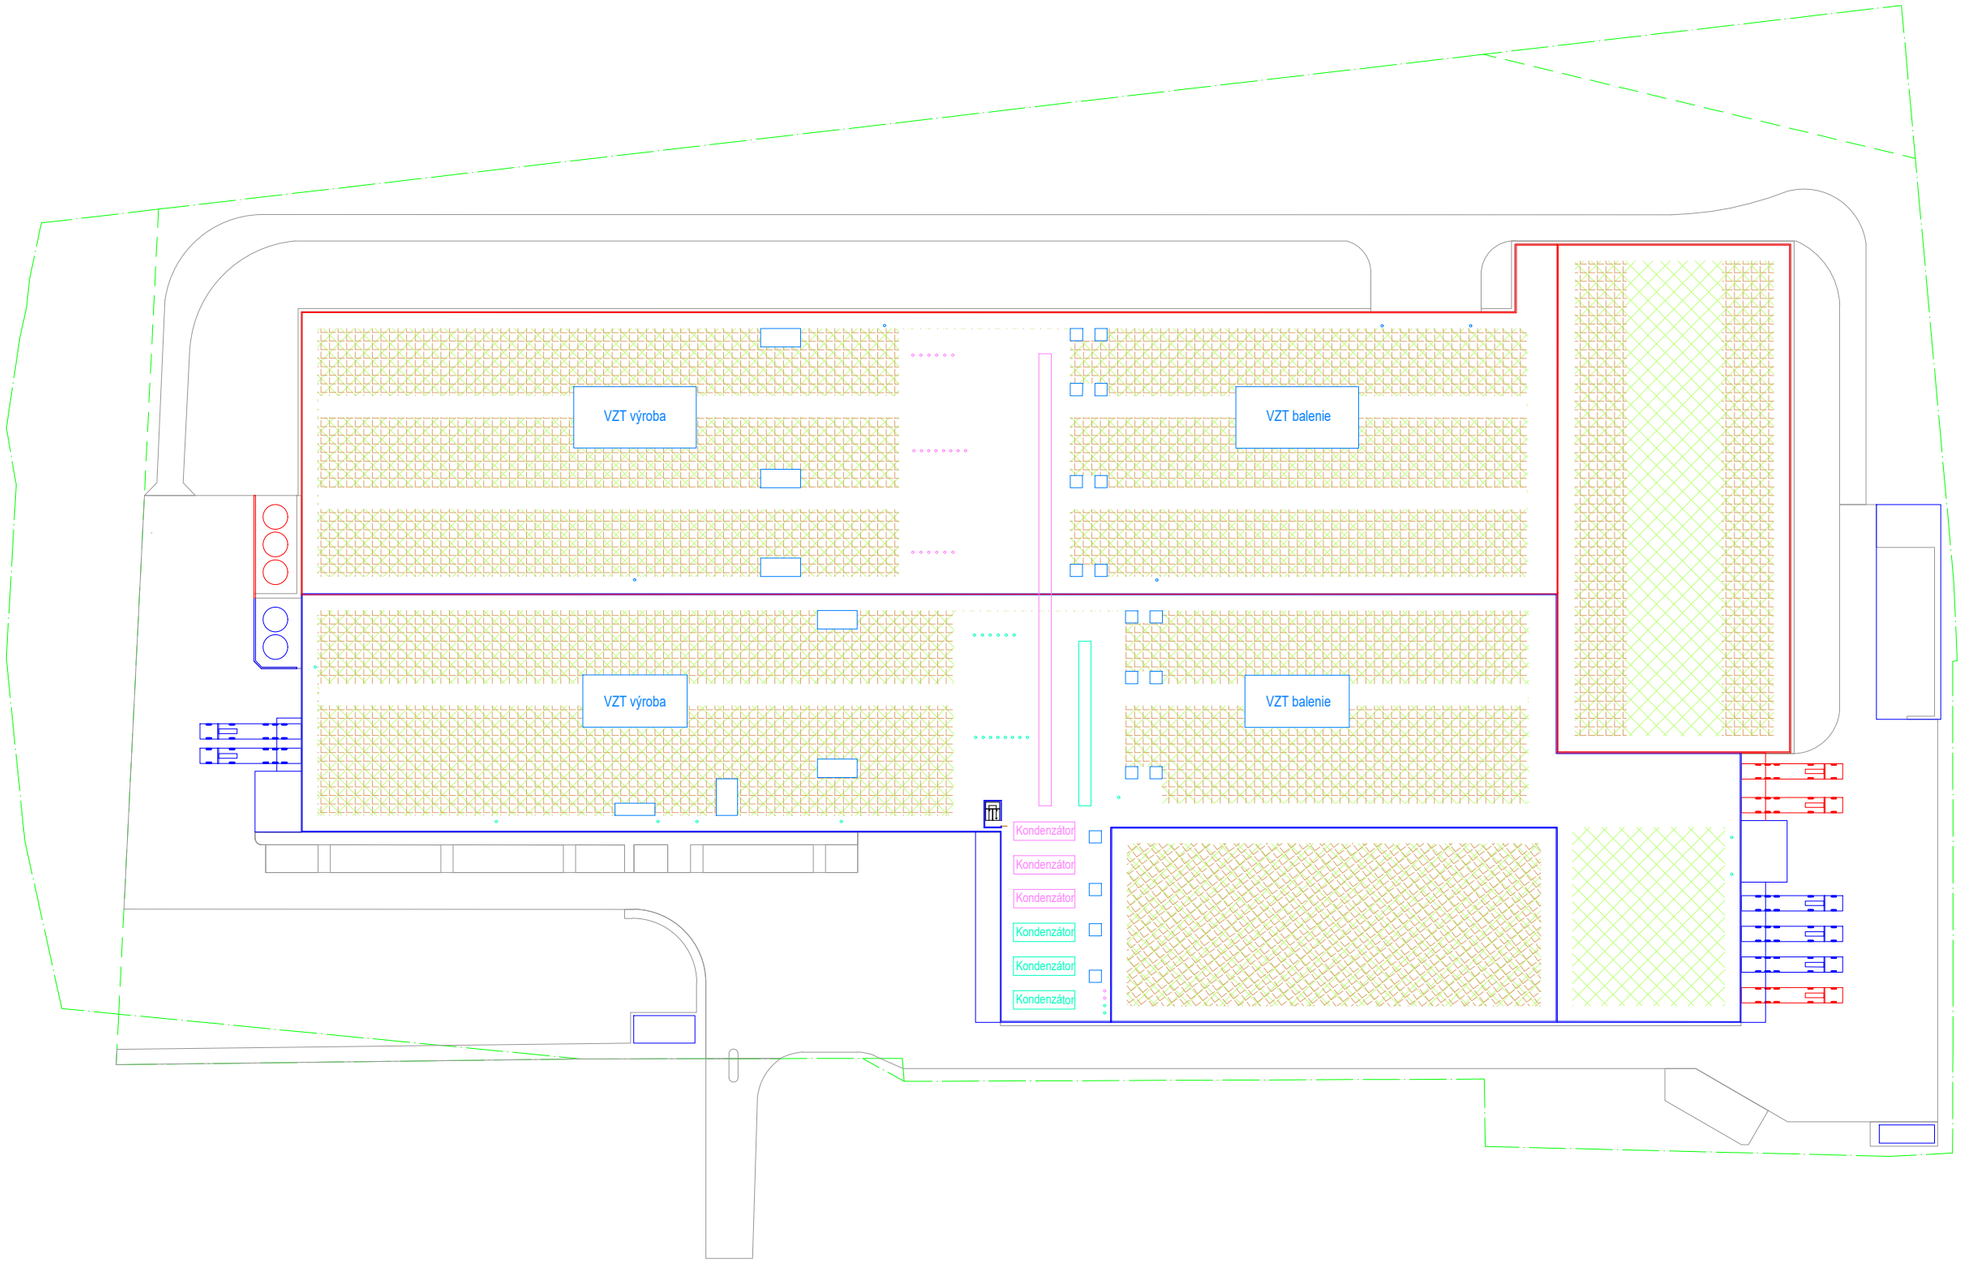

LEGENDA

STRECHA POKRYTA FOTOVOLTAICKÝMI PANELMI

BIOSOLÁRNA STRECHA - ZELENÁ EXTENZÍVNA
STRECHA S FOTOVOLTAICKÝMI PANELMI

0m 10m 20m 50m

Ing. Vlastimil Dvořák
27.10.2026

Profrost Slovakia
HiProject s.r.o.

10/2026

Pôdorys strechy - celkový
D04