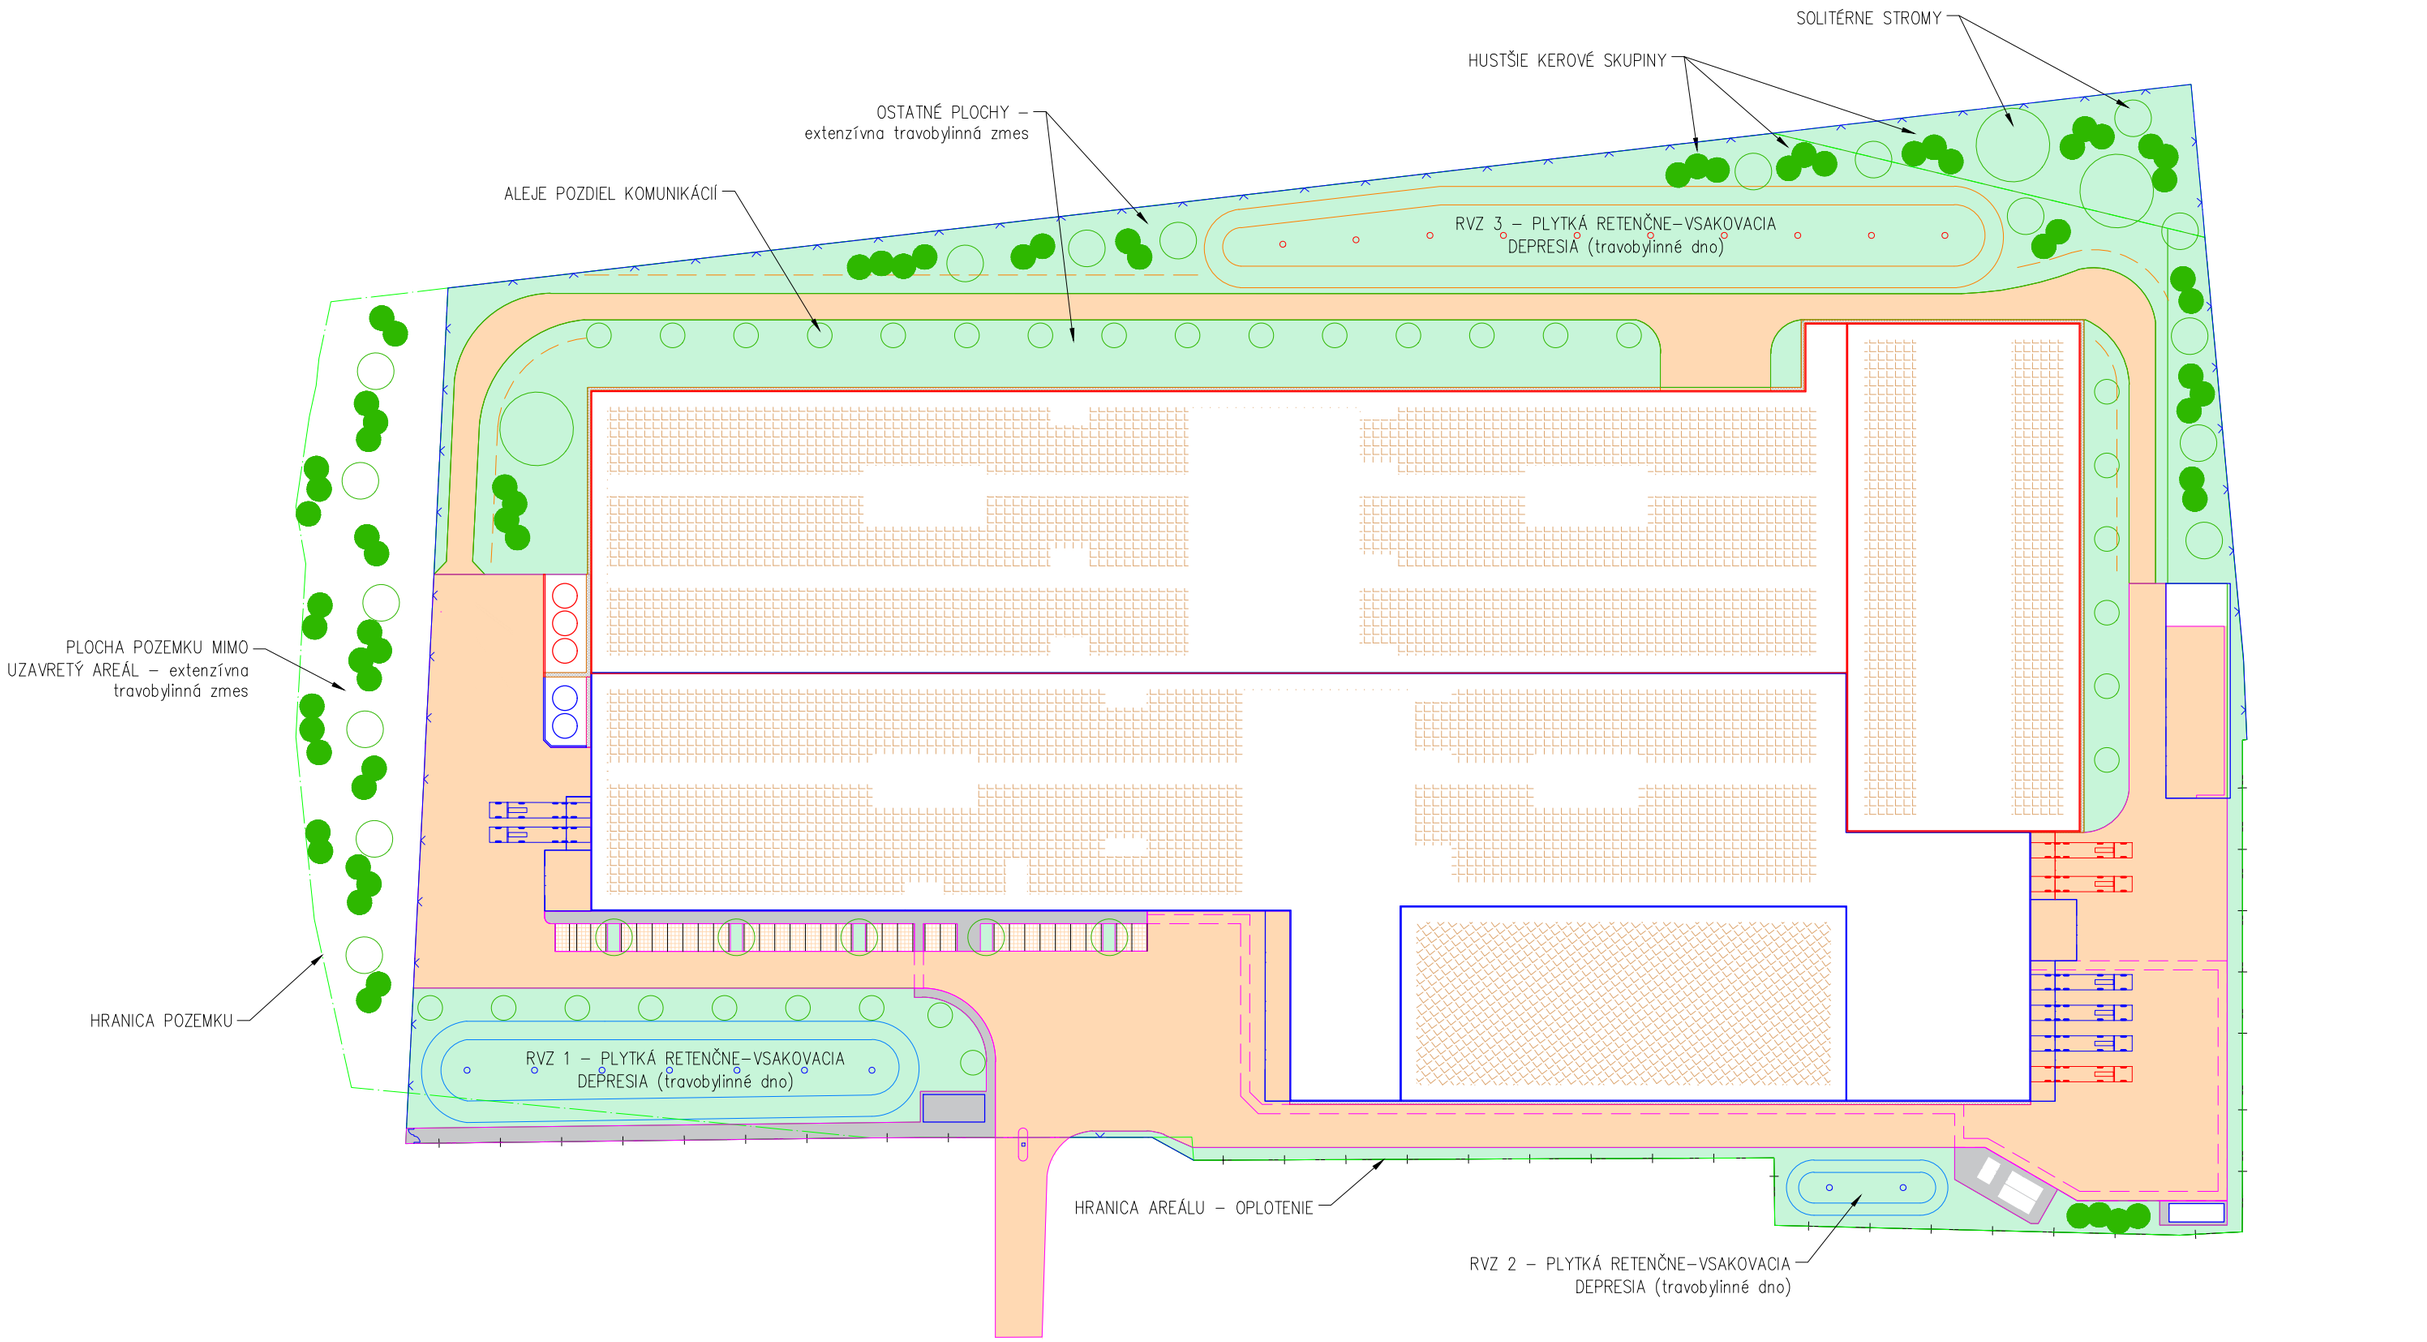


LEGENDA

- SOLITÉRNE STROMY
- PLOCHY KRÍKOV
- TRAVOBYLINNÉ PORASTY
- VSAKOVACÍ PRIEĽH
- EXTENZÍVNA ZELENÁ STRECHA

0m 10m 20m 50m

Ing. Vlastimil Dvořák
27.10.2026

Profrost Slovakia
HiProject s.r.o.

10/2026

Zeleň areálu - celková

D05