
PŮDORYS 1.NP - CELKOVÝ - I. ETAPA

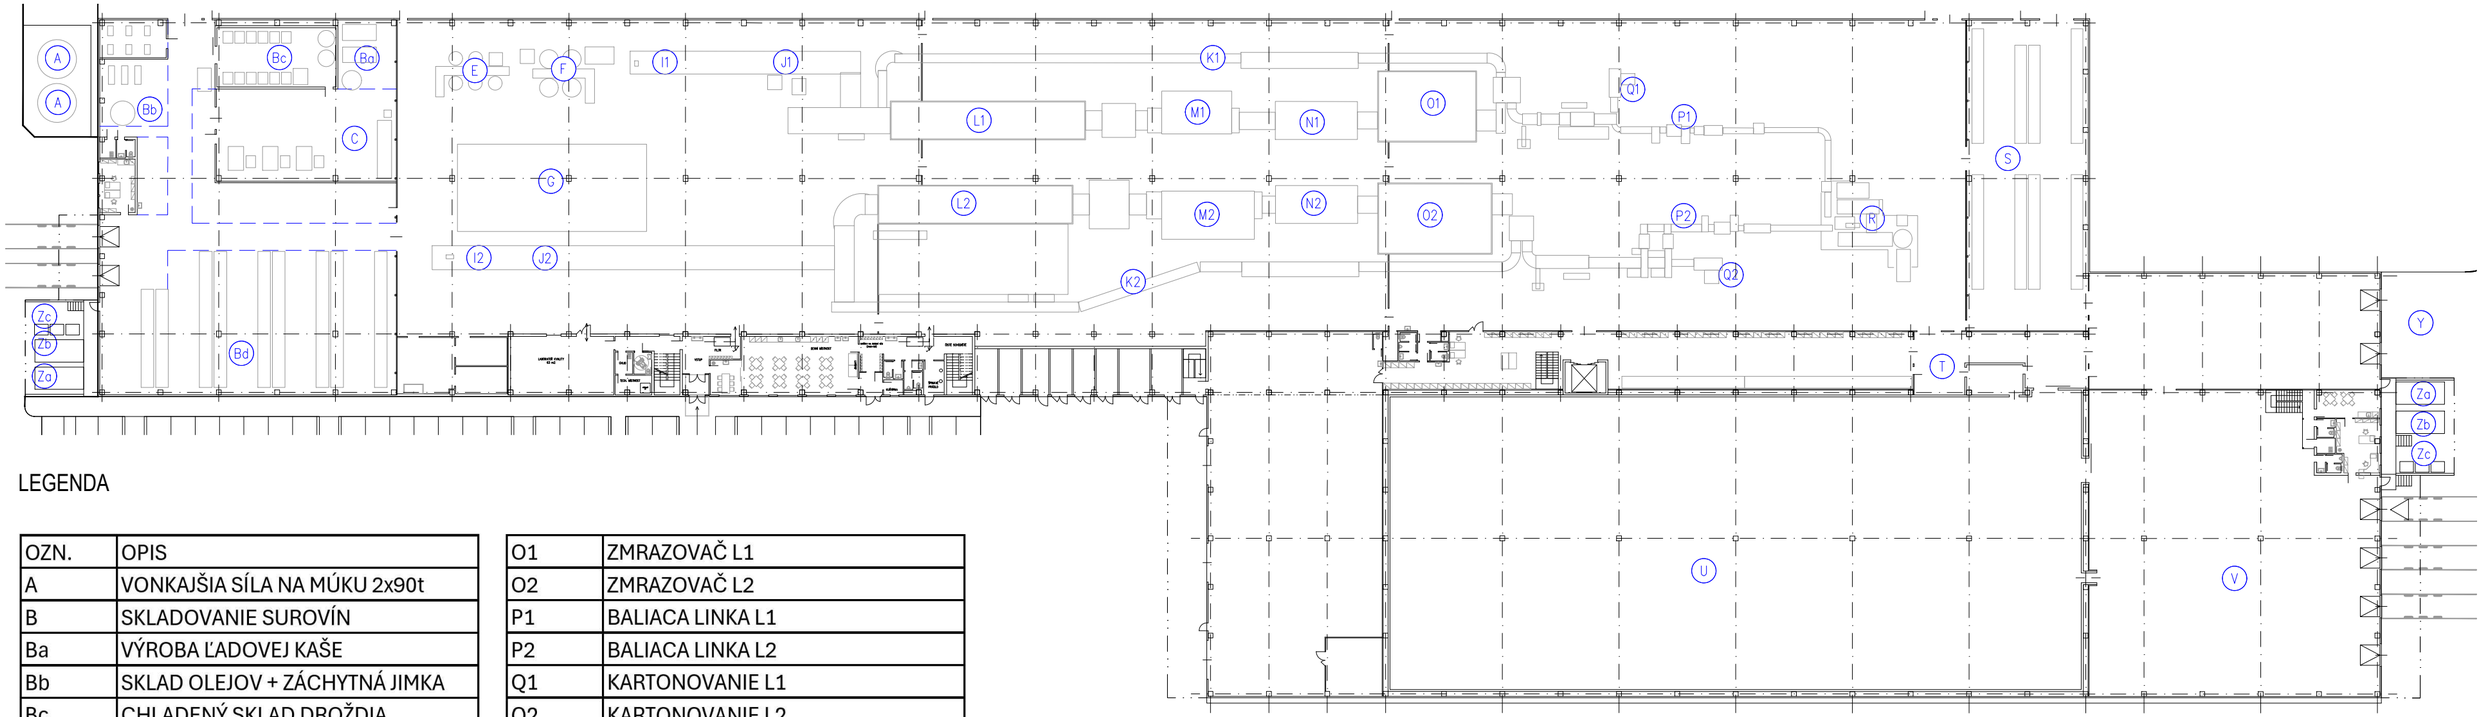

LEGENDA

OZN.	OPIS
A	VONKAJŠIA SÍLA NA MÚKU 2x90t
B	SKLADOVANIE SUROVÍN
Ba	VÝROBA ĽADOVEJ KAŠE
Bb	SKLAD OLEJOV + ZÁCHYTNÁ JIMKA
Bc	CHLADENÝ SKLAD DROŽDIA
Bd	SUCHÝ SKLAD
C	NAVÁŽOVANIE
D	-
E	ZÁPARY
F	KVASY
G	MIEŠANIE, HNETENIE
H	-
I1	DELIČKA L1
I2	DELIČKA L2
J1	TVAROVACIA LINKA L1
J2	TVAROVACIA LINKA L2
K	-
L1	KYNÁRNE L1
L2	KYNÁRNE L2
M1	PEC L1
M2	PEC L2
N1	VYCHLADZOVANIE L1
N2	VYCHLADZOVANIE L2

O1	ZMRAZOVAČ L1
O2	ZMRAZOVAČ L2
P1	BALIACA LINKA L1
P2	BALIACA LINKA L2
Q1	KARTONOVANIE L1
Q2	KARTONOVANIE L2
R	PALETOVANIE
S	SKLAD OBALOVÉHO MATERIÁLU
Sa	SKLAD FÓLIÍ A Vrecúšok
Zb	SKLAD KARTÓNOV
Sc	SKLAD PALET
T	PREDPROSTOR MRAZIARNE
U	MRAZIERNA
V	EXPEDÍCIA
W	-
X	-
Y	BIOLOGICKÝ ODPAD
Z	TRIEDENÝ A KOMUNÁLNY ODPAD
Za	LIS NA KARTÓN
Zb	LIS NA PLASTY
Zc	OSTATNÉ ODPADY

Poznámka:
Ide o typické rozmiestnenie technológie.
II. etapa bude riešená obdobne.

Ing. Vlastimil Dvořák
27.10.2026

0m 10m 20m 50m

Profrost Slovakia
HiProject s.r.o.

Schéma technologie - I. etapa
10/2026
D06