PÔDORYS 1.NP - CELKOVÝ - I. ETAPA

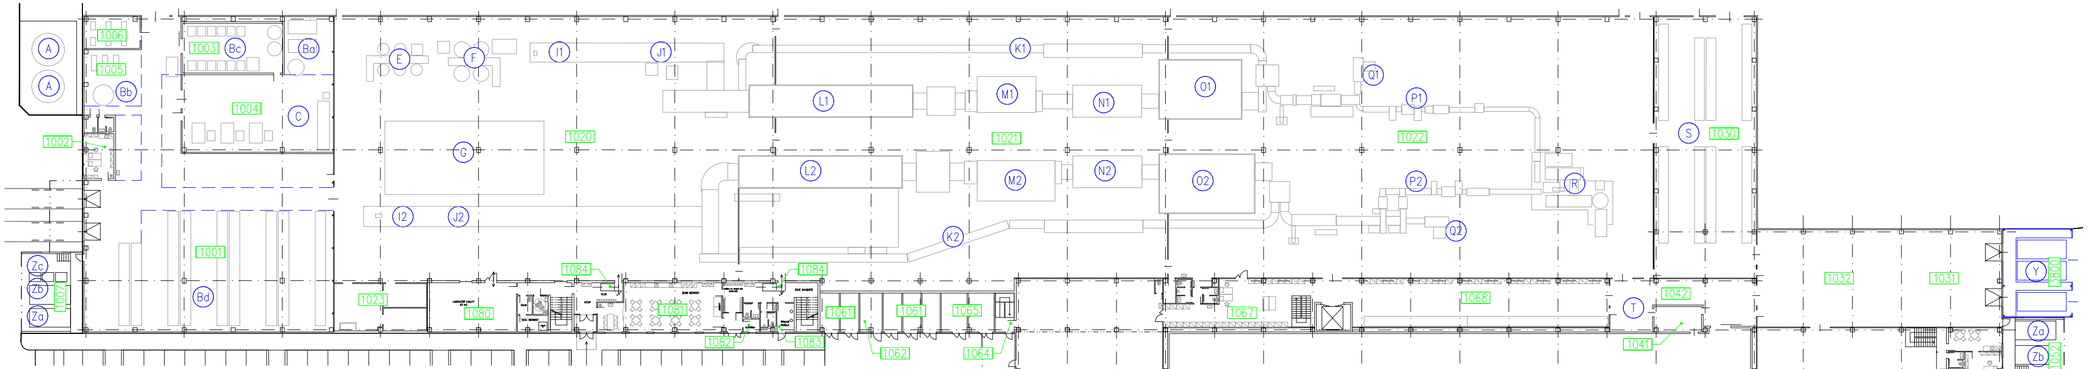

PÔDORYS 2.NP - DÍLČÍ - I. ETAPA

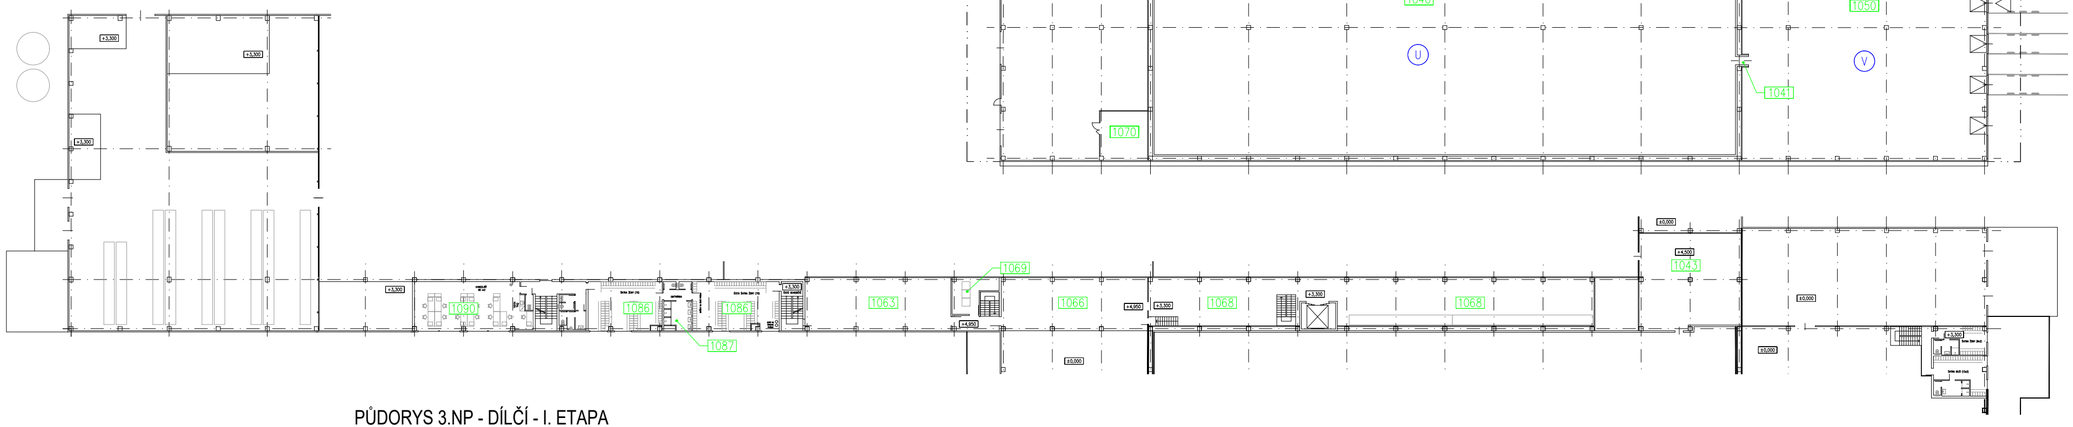

PÚDORYS 3.NP - DÍLČÍ - I. ETAPA

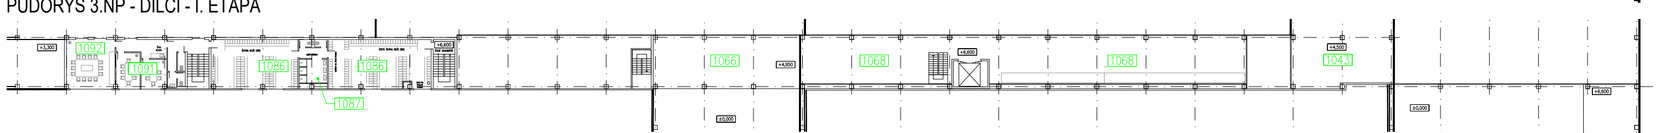

LEGENDA

G — ŤAŽISKO NAPOJENIA A OZNAČENIE TECHNOLÓGIE

1070 — ČÍSLO PODOBJEKTU

LEGENDA PODOBJEKTOV

OZN.	OPIS
1001	SKLAD SUROVÍN
1002	KANCELÁRSKY VSTAVOK - SKLAD SUROVÍN
1003	CHLADENÝ VSTAVOK - SKLAD DROŽDIA
1004	DÁVKOVANIE
1005	ČERPADLÁ
1006	DÚCHADLÁ
1007	VONKAJŠIE ODPADY - PRÍJEM
1020	VÝROBNÉ LINKY - PRÍPRAVA, TVAROVANIE
1021	VÝROBNÉ LINKY - KYNUTIE, PEČENIE
1022	VÝROBNÉ LINKY - MRAŽENIE, BALENIE
1023	VÝROBNÝ VSTAVOK - UMÝVANIE
1030	SKLAD OBALOVÉHO MATERIÁLU
1031	PRÍJEM OBALOVÉHO MATERIÁLU
1032	PALIETY - PRIESTOR TRIEDENIE
1040	MRAZIAREŇ
1041	PREDÁVACIE PRIESTORY
1042	MANIPULAČNÝ PRIESTOR
1050	EXPEDÍCIA
1051	KANCELÁRSKY VSTAVOK - EXPEDÍCIA
1052	VONKAJŠIE ODPADY - EXPEDÍCIA
1061	TRAFOKOBKY
1062	ROZVODŇA VN
1063	ROZVODŇA NN
1064	SCHODISKO
1065	SKLAD
1066	STROJOVŇA CHLADENIA
1067	DIELNA ÚDRŽBY
1068	SKLAD NÁHRADNÝCH DIELOV
1069	SERVEROVŇA
1070	KOTOLŇA
1080	LABORATÓR
1081	DENNÁ MIESTNOSŤ - JEDÁLEŇ
1082	FAJČIAREŇ
1083	SKLAD ŠPINAVEJ BIELIZNE
1084	VSTUP DO VÝROBY
1085	SOCIÁLNE ZARIADENIA
1086	ŠATNE
1087	SPRCHY
1090	KANCELÁRIE
1091	ZASADACIE MIESTNOSTI
1092	SHOWROOM

Ing. Vlastimil Dvořák
27.10.2026

0m 10m 20m 50m

Profrost Slovakia
HiProject s.r.o.

10/2026

Pôdorysy 1.NP_2.NP_3.NP - I. etapa

D07