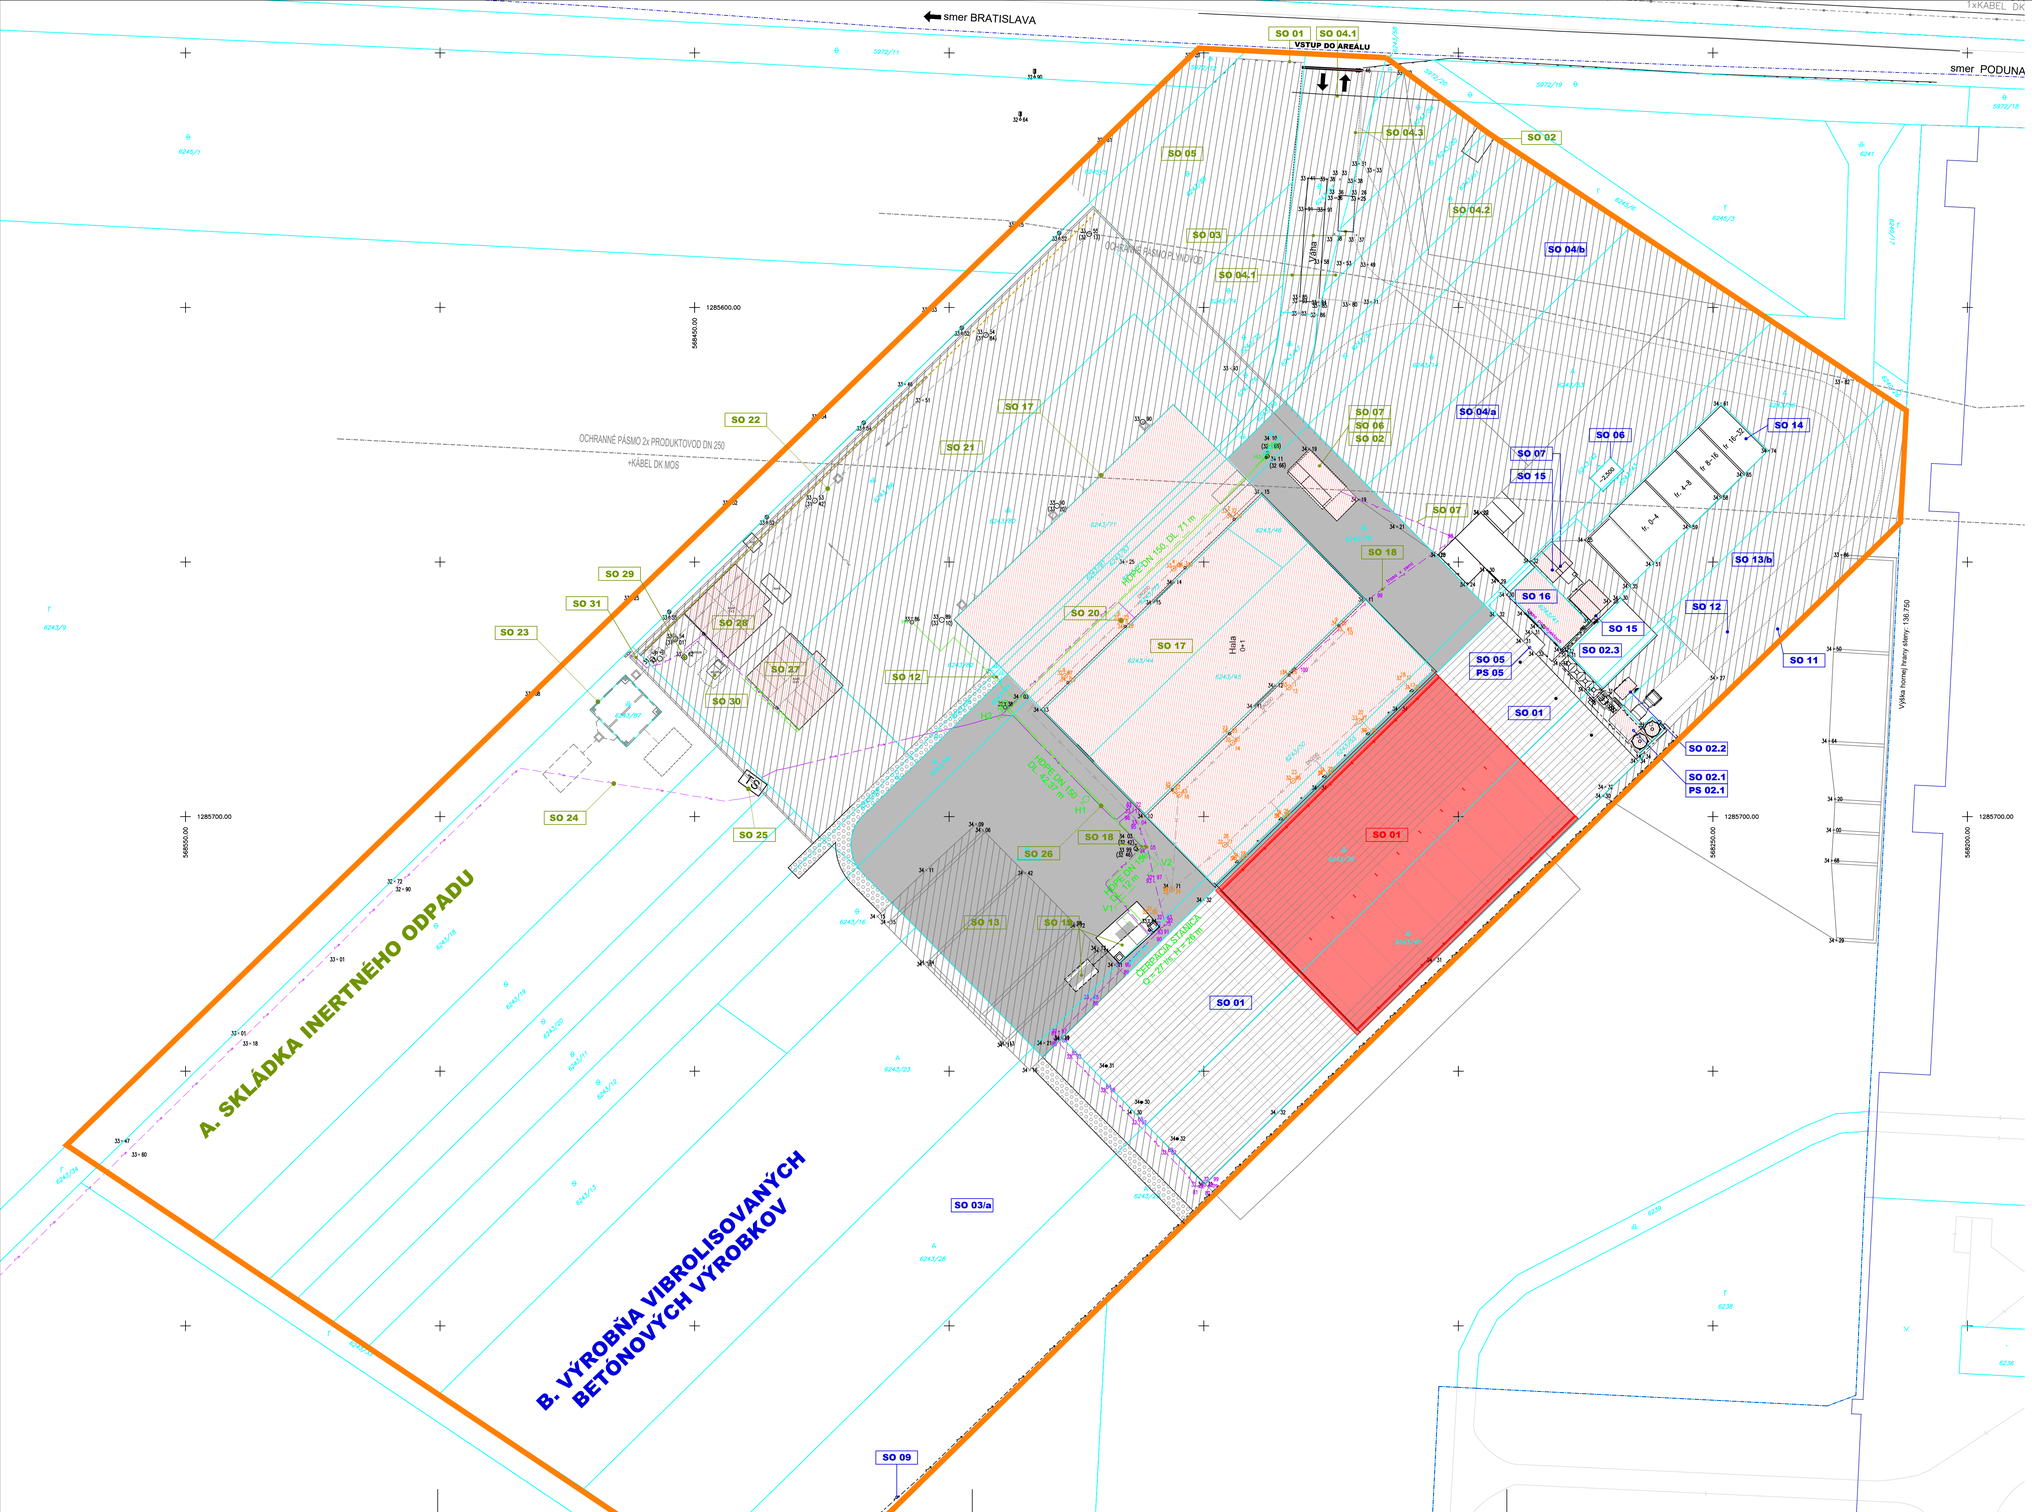

A. JESTVUJÚCA STAVBA: SKLÁDKA INERTNÉHO ODPADU
parc.č. C-KN 6243/11,/12,/13,/14,/15,/16,/18,/19,/20 k.ú. Podunajské Biskupice

STAVEBNÉ OBJEKTY:

SO 01	OPLOTENIE
SO 02	PREVÁDZKOVÁ BUDOVA, SKLADY NÁRADIA
SO 03	MOBILNÁ VÁHA
SO 04	PRÍSTUPOVÁ KOMUNIKÁCIA A SPEVNENÉ PLOCHY
SO 04.1	VNÚTROAREÁLOVÁ KOMUNIKÁCIA
SO 04.2	SPEVNENÉ PLOCHY
SO 04.3	SPEVNENÁ PLOCHA PRE ČISTENIE VOZIDIEL
SO 05	SKLADOVACIE PLOCHY
SO 06	WC DIXI
SO 07	PRÍPOJKA EL. ENERGIE
SO 08	REKULTIVÁCIA SKLÁDKY
SO 17	HALA S PRÍSTREŠKOM
SO 18	PRÍPOJKA NN PRE HALU
SO 19	POŽIARNA NÁDRŽ A ROZVOD POŽIARNEJ VODY
SO 20	VONKAJŠIA KANALIZÁCIA
SO 21	POLYFUNKČNÁ PLOCHA, VRÁTANE OSVETLENIA POLYFUNKČNEJ PLOCHY
SO 22	ODVODNENIE
SO 23	AKUMULAČNÁ NÁDRŽ
SO 24	PRÍPOJKA VN
SO 25	TRANSFORMAČNÁ STANICA TS 2
SO 26	HYDRANTOVÝ ROZVOD
SO 27	ADMINISTRATÍVNA BUDOVA
SO 28	ŠATNE
SO 29	SPLAŠKOVÁ KANALIZÁCIA PRE SO 27 A SO 28
SO 30	STUDŇA A ROZVOD UŽITKOVEJ VODY - povolená OÚ Bratislava rok 2019
SO 31	PRÍPOJKA NN PRE SO 27 A SO 28

B. JESTVUJÚCA STAVBA: VÝROBŇA VIBROLISOVANÝCH BETÓNOVÝCH VÝROBKOV parc.č. C-KN 6243/23,/28,/29 k.ú. Podunajské Biskupice

STAVEBNÉ OBJEKTY:

SO 01	PLOCHA PRE VÝROBU VIBROLISOVANÝCH BET. VÝROBKOV
SO 02	KOMPLEX BETONÁRNE
SO 02.1	BETONÁREŇ
SO 02.2	VEŽA
SO 02.3	NÁJAZDOVÁ RAMPA K ZÁSOBNÍKOM
SO 03	SKLÁDKA VÝROBKOV
SO 04	DOČASNÁ SKLÁDKA VÝROBKOV
SO 05	STUDŇA A VNÚTROAREÁLOVÝ ROZVOD VODY
SO 06	KALOVÁ NÁDRŽ
SO 07	ŽUMPA
SO 08	PRÍPOJKA EL. ENERGIE S TRAFOSTANICOU
SO 09	VNÚTROAREÁLOVÝ ROZVOD NN, VONKAJŠIA UZEMN. SIEŤ
SO 10	OSVETLENIE
SO 11	SADOVÉ ÚPRAVY
SO 12	CESTY
SO 13	SPEVNENÉ PLOCHY
SO 14	ZÁSOBNÍKY KAMENIVA
SO 15	PREVÁDZKOVÁ BUDOVA
SO 16	HALA PRE SAMOPOJAZDNÉ PRACOVNÉ STROJE

PREVÁDZKOVÉ SÚBORY:

PS 02	KOMPLEX BETONÁRNE
PS 05	STUDŇA A VNÚTROAREÁLOVÝ ROZVOD VODY
PS 08	TRAFOSTANICA

NOVÉ STAVEBNÉ OBJEKTY:

SO 01	PLOCHA PRE VÝROBU VIBROLISOVANÝCH BETÓNOVÝCH VÝROBKOV A MANIPULAČNÁ HALA

LEGENDA PLÔCH :

- SPEVNENÉ PLOCHY Z ASF. DRTE
- BETÓNOVÉ SPEVNENÉ PLOCHY
- ZASTAVANÉ PLOCHY
- NOVONAVRHOVANÉ OBJEKTY

LEGENDA INŽ. SIETÍ :

- EL. KÁBLE NN
- ROZVOD VODY
- PRÍPOJKA EL. ENERGIE
- EXISTUJÚCI VTL PLYNOVOD DN 500
- LINKA VN č.226

LEGENDA ČIAR :

- JESTVUJÚCI STAV
- NOVÝ STAV
- HRANICA PARCELY C-KN
- OCHRANNÉ PÁSMA
- POSUDZOVANÉ ÚZEMIE PRE MAGISTRÁT

VÝŠKOVÝ SYSTÉM : BpV
SÚRADNICOVÝ SYSTÉM : S-JTSK

POPIS ZMENY	VYKONAL	PODPIS	SCHVÁLIL	PODPIS	DÁTUM	INDEX

	MENO	PODPIS
VYPRACOVAL	Ing. Mária SOTÁKOVÁ	
ZODP.PROJEKTANT	ING. VLASTA MARTINCKÁ	
HL. INŽ. PROJEKTU	ING. VLASTA MARTINCKÁ	
RIADITEĽ	ING. LADISLAV BÉREŠ	

BANSKÉ PROJEKTY, s.r.o.
MILETIČOVA 23
821 09 BRATISLAVA

INVESTOR: A-Z STAV, s.r.o., Biskupická 36 A, 821 06 BRATISLAVA

MIESTO STAVBY	PODUNAJSKÉ BISKUPICE, LIESKOVSKÁ CESTA č. II 12305
STAVBA	
DIEL PD	C. KOORDINAČNÝ VÝKRES STAVBY
ČASŤ PD	
NÁZOV VÝKRESU	KOORDINAČNÝ VÝKRES STAVBY

P. Č. DOKLADU	D
FORMÁT	10XA4
DÁTUM	04/2026
STUPEŇ PD	STAVEBNÝ ZÁMER
ČÍSLO ZÁKAZKY	902-295 BP
ČASŤ	STAVEBNÁ
ARCHÍVNE ČÍSLO	BP 34-0-44 538
MIERKA	1:500
REVÍZIA	
Č. KÓPIE	

Všetky práva na túto technickú dokumentáciu patria výhradne spoločnosti Banské projekty, s.r.o. Táto technická dokumentácia nesmie byť kopírovaná, rozmnožovaná alebo iným spôsobom poskytovaná tretím osobám bez výslovného súhlasu vlastníka.