Príloha č. 1 k rozkladu Obce Olcnava proti záväznému stanovisku zo zisťovacieho konania č. 12683/2026-11.1/ak, 82396/2026

Zmeny podľa projektu zmien 2026, ktoré oznámenie 2026 neopisuje. Čísla 1 až 8 zodpovedajú bodom 1 až 8 tabuľky v bode 2/ rozkladu.

PZ 2015, PZ 2018, PZ 2026 = projekt zmien 2015, 2018, 2026 v zmysle rozkladu.

Kľúč:

- objekt alebo trasa z PZ 2015 a PZ 2018, ktorá v PZ 2026 chýba alebo je preložená
- nové alebo preložené vedenie v PZ 2026

Podklad: PZ 2026 – Príloha 2 oznámenia 2026 (výkres SIT2, Ing. P. Jurčo, 10/2025).

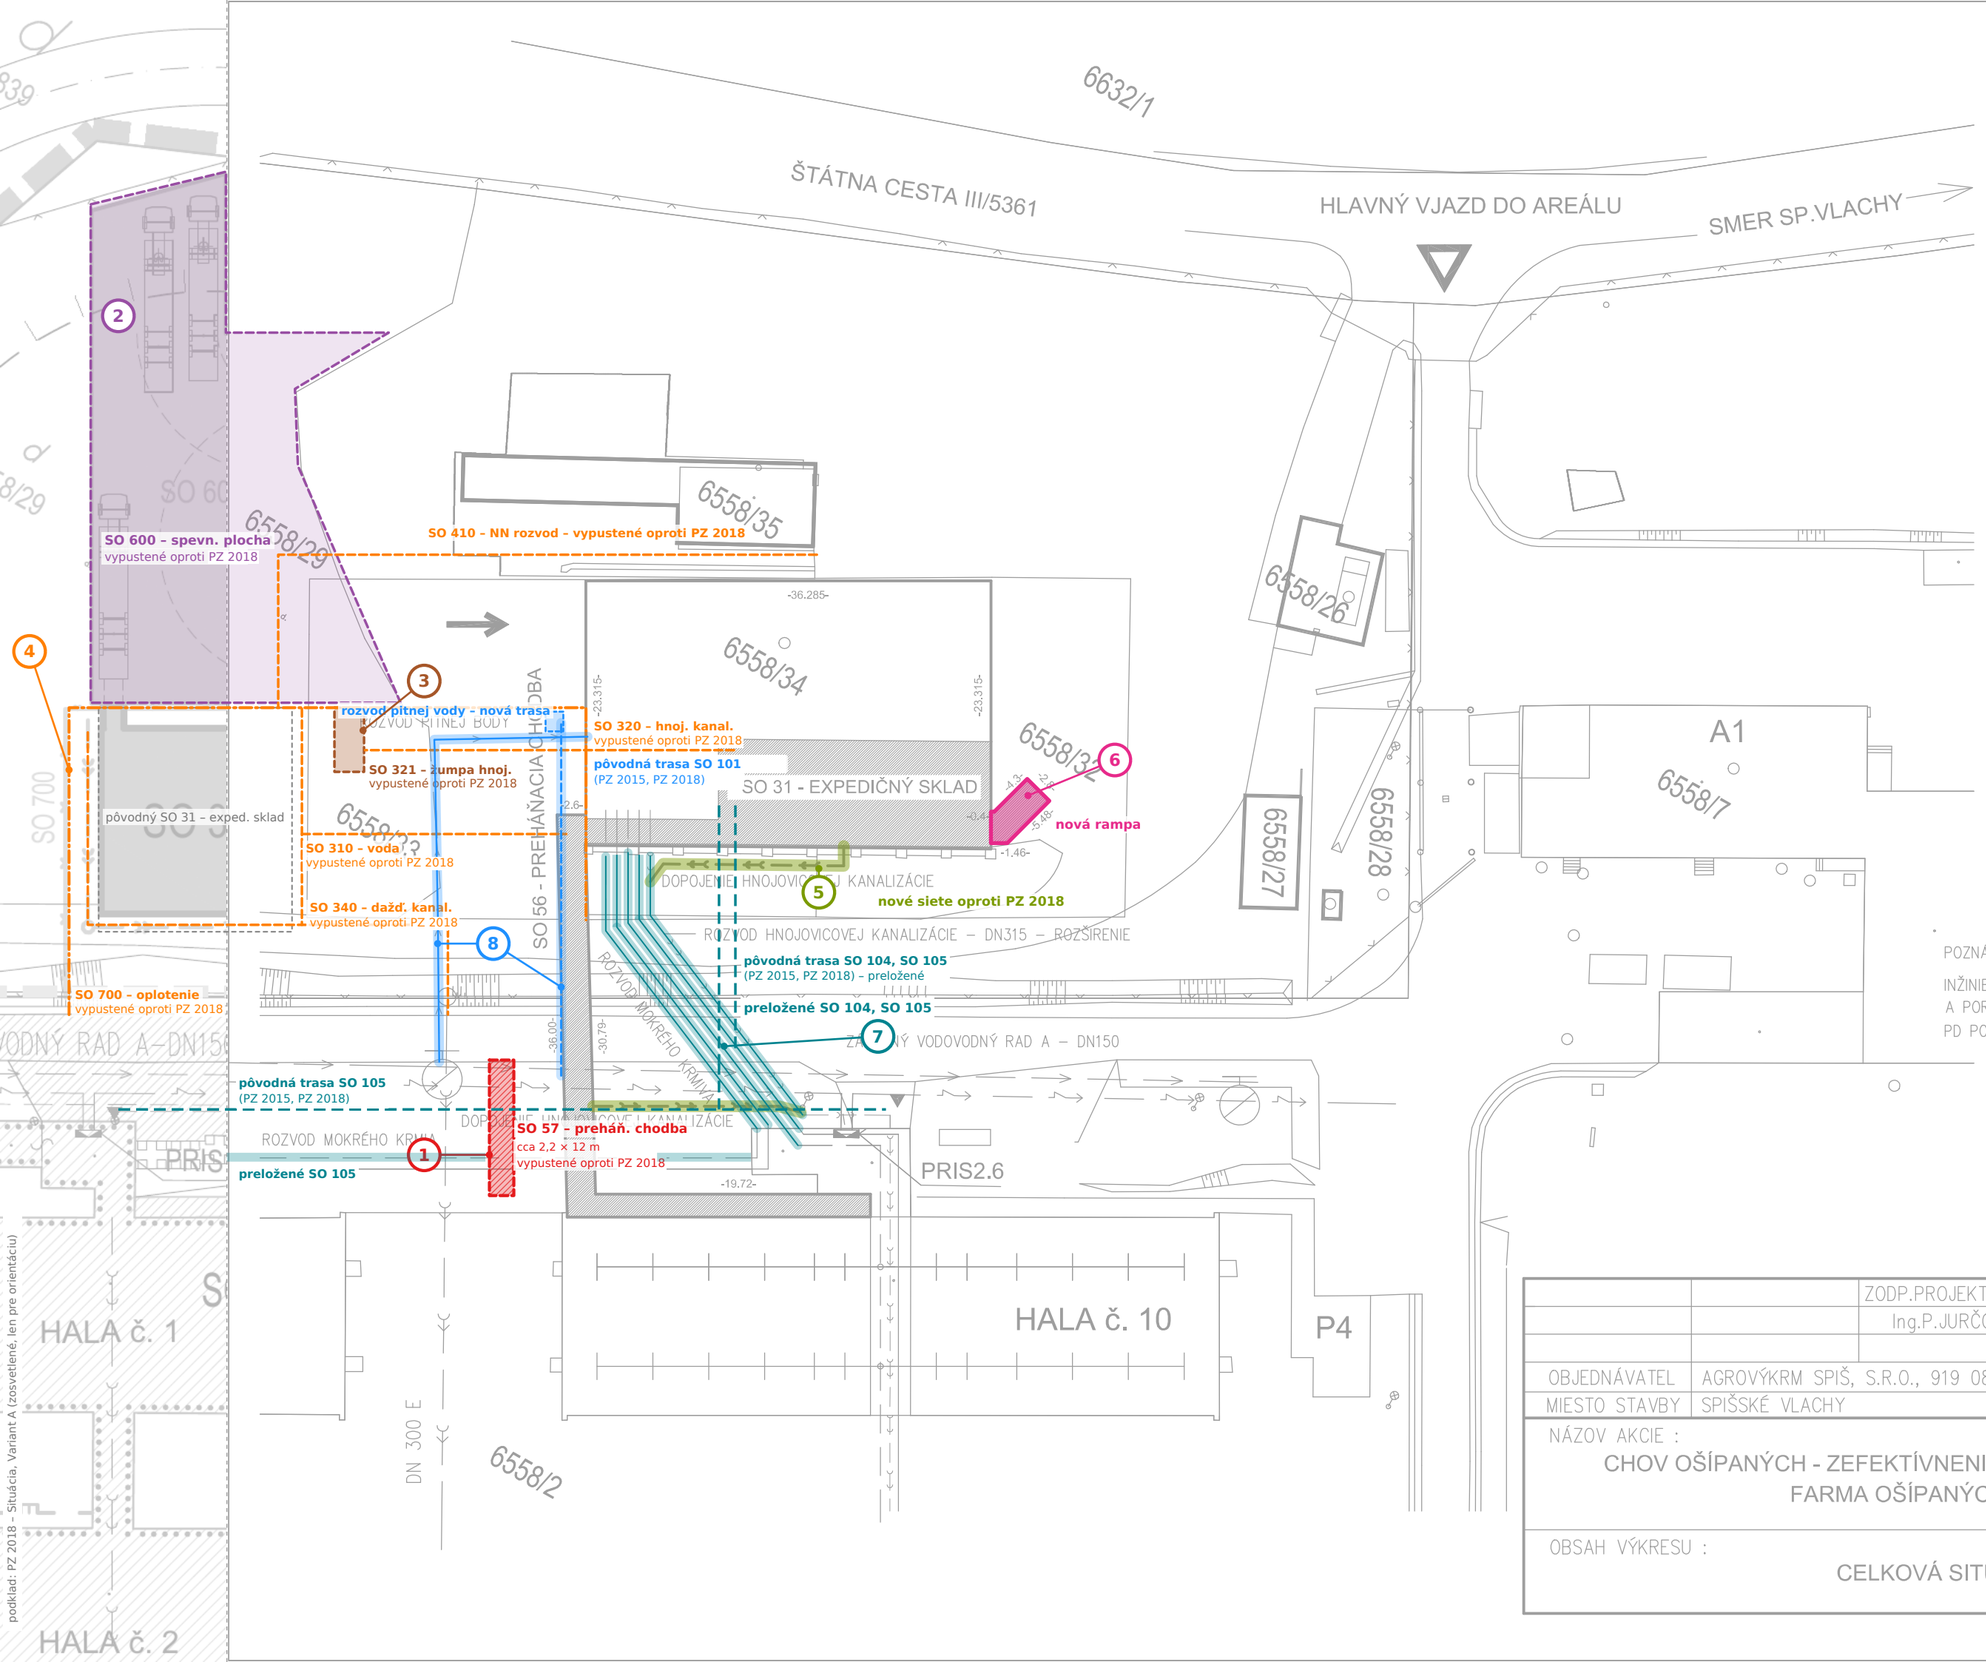

POZNÁMKA

INŽINIERSKE SIETE PREVZATÉ Z PD SPRACOVANEJ 06/2024 ING.M.HANKOVSKÝM A POREALIZAČNÉHO ZAMERANIA SPRACOVANÉHO ING.M.ZENTKOM 01/2024 PD POSKYTNUTÁ OBJEDNÁVATELOM

± 0.000 = 401.200 m.n.m.

STUPEŇ : PROJEKT STAVBY

		ZODP.PROJEKTANT	VYPRACOVAL
		Ing.P.JURČO	Ing.P.JURČO
OBJEDNÁVATEL	AGROVÝKRM SPIŠ, S.R.O., 919 08 BOLERÁZ 413		
MIESTO STAVBY	SPIŠSKÉ VLACHY		

ING.PAVOL JURČO
PROJEKČNÁ KANCELÁRIA
ŠTEFÁNIKOVA 4445
058 01 Poprad
Mobil: 0903626054
mail: p.jurco.pj@gmail.com

NÁZOV AKCIE :

CHOV OŠÍPANÝCH - ZEFEKTÍVNENIE PREVÁDZKY, FARMA OŠÍPANÝCH SP. VLACHY

OBSAH VÝKRESU :

CELKOVÁ SITUÁCIA STAVBY

FORMÁT	2A4
DÁTUM	10.2025
ÚČEL	PROJEKT
MIERKA	1 : 500
Č.ZÁKAZKY	–
ARCH.ČÍSLO	ČÍSLO VÝKRESU SIT2

podklad: PZ 2018 – Situácia, Variant A (zosvetlené, len pre orientáciu)