


LEGENDA:

HRANICA PARCIEL VO VLASTNÍCTVE INVESTORA

RIEŠENÝ OBJEKT

OKRES:	MALACKY
OBEC:	MALACKY
KATASTRÁLNE ÚZEMIE:	MALACKY

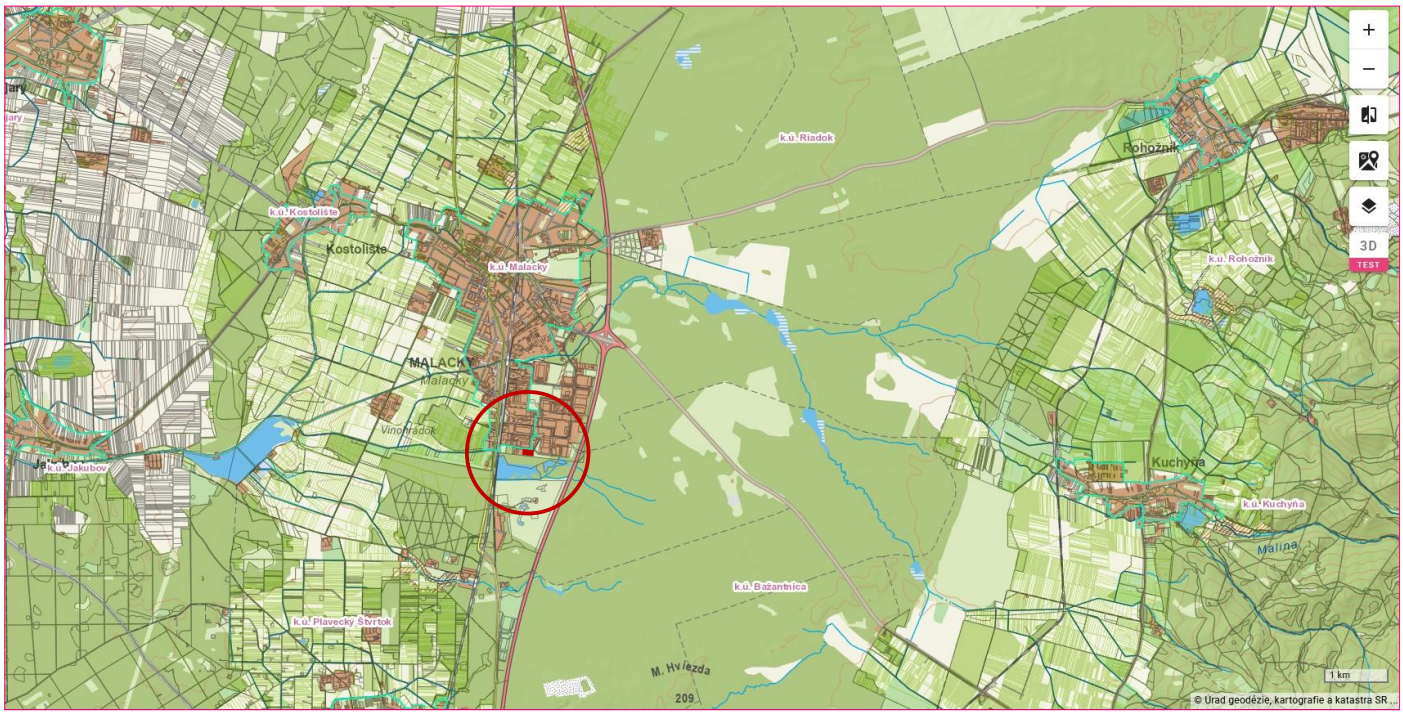

ORIENTAČNÝ SNÍMOK Z MAPY S VYZNAČENÍM UMIESTNENIA

ZODPOVEDNÝ PROJEKTANT:

Ing. arch. Martin Šipoš autorizovaný architekt 1313 AA

Ing. arch. Martin Šipoš

ČASŤ:	ASR – Architektonicko-stavebné riešenie
AUTORI:	Ing. arch. Martin Šipoš, Ing. Martin Fried
KRESLIL:	Ing. arch. N. Némethyová, Ing. arch. E. Osvaldová
HIP:	Ing. arch. Martin Šipoš
MIESTO:	Továrenská 5352, 901 01 Malacky
INVESTOR:	Prapol s.r.o.

LINJE
ARCHITEKTONICKO - PROJEKČNÁ KANCELÁRIA
www.linje.sk info@linje.sk
tel. 0903 757 165 , 0903 880 484
LINJE s.r.o. - Moyzesova 4/A, 902 01 Pezinok

NÁZOV STAVBY:

PREVÁDZKOVÝ AREÁL PRAPOL

SO 302, 304, 305 – zmena stavby pred dokončením

NÁZOV VÝKRESU:

Situácia – širšie vzťahy

FORMÁT:	3xA4
DÁTUM:	10/2025
DÁTUM REV.:	
MIERKA:	1:120000, 1:4000
SADA ČÍSLO:	

ID STAVBY PRIDELENÉ I.S.	STUPEŇ DOKUM.	Č. STAVBY	ID stavby	STAV.OBJEKT	ČASŤ DOKUMENT.	ČÍSLO VÝKRESU	NÁZOV VÝKRESU	REVÍZIA
_ _ _ _ _ _	PSP	01	1330		C00	000	SIT	00

0,21m x 0,297m = 0,062m2