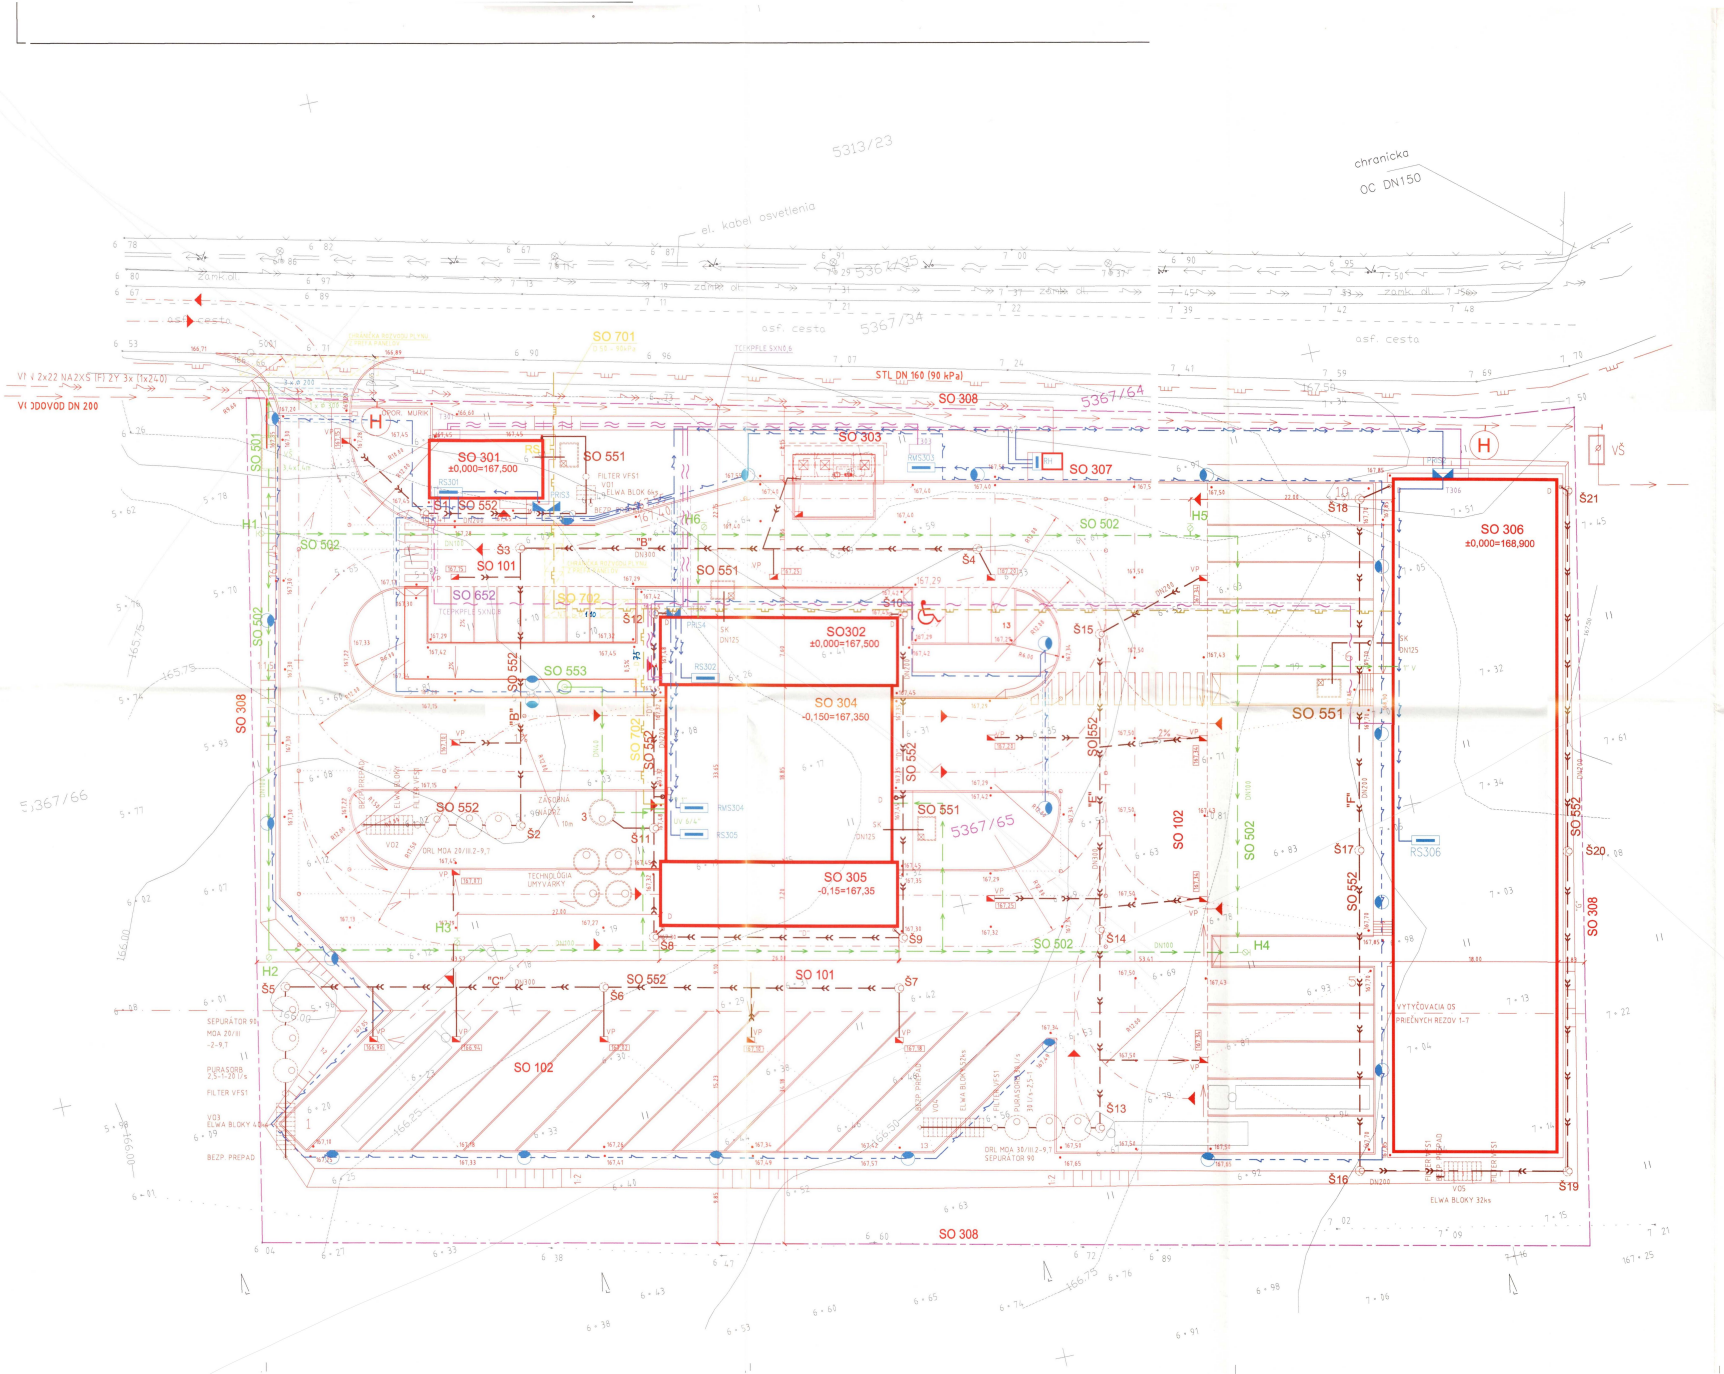

OBJEKTOVÁ SKLADBA :

STAVEBNÉ OBJEKTY

SO 001	PRÍPRAVA ÚZEMIA
SO 101	SPEVNENÉ PLOCHY-TÚ
SO 102	SPEVNENÉ PLOCHY-TÚ
SO 201	SADOVÉ ÚPRAVY
SO 202	SADOVÉ ÚPRAVY
SO 301	SOCIÁLNA BUDOVA A VRÁTNICA
SO 302	PREVÁDZKOVÁ BUDOVA
SO 303	MATERIÁLNO-TECHNICKÉ ZABEZPEČENENIE-ČSPHM
SO 304	ČAHKÁ ÚDRŽBA
SO 305	UMYVÁREŇ VOZIDIEL
SO 306	PREKLADISKO
SO 307	TRAFOSTANICA
SO 308	OPLOTENIE
SO 501	PRÍPOJKA VODY
SO 502	AREÁLOVÝ ROZVOD VODY
SO 552,552	SPLAŠKOVÁ KANALIZÁCIA + ŽUMPY
SO 553	DAŽĎOVÁ KANALIZÁCIA
SO 652	STUDŇA PRE ÚČITKOVÚ VODU
SO 601	AREÁLOVÝ ROZVOD NN
SO 602	VONKAJŠIE OSVETLENIE
SO 603	VONKAJŠIE SLABOPRÚDOVÉ ROZVODY
SO 652	ELZABEZPEČOVACIA SIGNALIZÁCIA (EPS)
SO 701	PLYNOVÁ PRÍPOJKA
SO 702	AREÁLOVÝ ROZVOD PLYNU

PREVÁDZKOVÉ SÚBORY

PS 303-11	ČS PHM - TECHNOLÓGIA
PS 304-11	ČAHKÁ ÚDRŽBA - VYBAVENIE DIELNÍ - TECHNOLÓGIA
PS 305-11	UMÝVANIE VOZIDIEL

LEGENDA JESTVUJÚCICH SIETÍ

- drieny, kovovy plot
- vodovod podzemny
- plyn NTL podzemny
- plyn STL podzemny
- verejne osvetlenie podla informacii vytyczovatela
- elektr. NN podzemna
- elektr. VN podzemna
- telefon podzemny
- telefon vzduzny

- jednotlivy strom
- dopravna znacka
- stlp, stoziar
- hydrant podzemny
- vpust
- svietidlo na stoziari
- rozdelovacia skrina
- neplodna poda
- tyckovy vyhladavaci znak
- studna
- schacht bez rozlisenia
- kanalizacna schacht
- krna poda
- zahrada
- luka
- listnaty les
- krovie
- park

LEGENDA NAVRHOVANÝCH SIETÍ :

- KANALIZÁCIA SPLAŠKOVÁ
- KANALIZÁCIA DAŽĎOVÁ
- KANALIZAČNÁ ŠACHTA
- PREFABRIKOVANÁ ŽUMPA 7,8 x 2,2 x 2,0 m
- ROZVOD VODY DN 100,2 PVC
- POŽIARNY HYDRANT DN 80
- STL PRÍPOJKA D50-304/PA 2 Pe-100 SDR11
- NTL AREÁLOVÝ ROZVOD D50-2xPA 2 Pe-100 SDR11
- REGULAČNÁ STANICA JEDNOKADOVÁ
- VODOMERNÁ ŠACHTA 1,4 x 0,8 m
- HLAVNÝ ROZVÁDZAČ NAVRHOVANEJ TRAFOSTANICE I RIEŠI SO 307 I
- POISTKOVÁ SKRIŇA VONKAJŠÍCH ROZVODOV NN
- ROZVÁDZAČ OBJEKTU
- KÁBEL VONKAJŠÍCH ROZVODOV NN
- KÁBEL ULOŽENÝ V CHRÁNIČKE
- 2x SVIETIDLO VÝBOJKOVÉ 1xSON-T 150W NA VÝLOŽNÍKU V2T 10D NA OCELOVOM POZINKOVANOM STOŽIARI TYPU ST 280/76 BEZ PRÍRUBY (v= 8m)
- SVIETIDLO VÝBOJKOVÉ 1xSON-T 150W NA VÝLOŽNÍKU V1T 10D NA OCELOVOM POZINKOVANOM STOŽIARI TYPU ST 280/76 BEZ PRÍRUBY (v= 8m)
- KÁBEL VONKAJŠIEHO OSVETLENIA
- KÁBEL ULOŽENÝ V CHRÁNIČKE
- SKRIŇA TELEFÓNNYCH ROZVODOV
- KÁBEL VONKAJŠÍCH SLABOPRÚDOVÝCH ROZVODOV
- KÁBEL ULOŽENÝ V CHRÁNIČKE

POZNÁMKA :

- PRED ZAHÁJENÍM STAVBY TREBA VYTÝČIŤ VŠETKY PODZEMNÉ A NADZEMNÉ INŽINIERSKE SIETE
- PRI SÚBEHU ALEBO KRÍŽENÍ INŽINIERSKYCH SIETÍ TREBA DODRŽAŤ STN 73 6005

Príloha č. 3 - Situácia - koordinačná (zámer, 2005)

REV	DÁTUM	POPIS	VYPRACOVAL
0	07/2005	ODOVZDANIE DOKUMENTÁCIE	ING. SZABÓOVÁ

merał:	ING. SEDLÁČEK	súradnicový systém	S-JTSK	GEODETICKÁ KANCELÁRIA GeoArt Ing. Marcel Sedláček	Sabinovská 14 821 02, Bratislava tel. 4363 5761 email: geoart@stonline.sk
vypracoval:	ING. SEDLÁČEK	výškový systém	BPV		
tech.kontr.		trieda presnosti	3		

ING. OĽGA SZABÓOVÁ autorizovaný stavebný inžinier STUDENOHORSKÁ č. 17 841 03 BRATISLAVA	HLAVNÝ PROJEKTANT: ING. SZABÓOVÁ OĽGA autorizovaný stavebný inžinier	VÝŠKOVÝ SYSTÉM: Bpv
	ZODPOVEDNÝ PROJEKTANT: ING. SZABÓOVÁ OĽGA autorizovaný stavebný inžinier	
	AUTOR PROJEKTU: ING.ARCH. ANDREJ PAPP autorizovaný architekt; ING. SZABÓVÁ OĽGA autorizovaný stavebný inžinier	
	VYPRACOVAL: ING. POKORNÝ PETER autorizovaný stavebný inžinier	

INVESTOR:	PRAPOL s.r.o., LAMAČSKÁ CESTA 135 841 03 BRATISLAVA	STUPEŇ PD	STAVEBNÉ POVOLENIE
STAVBA:	PREVÁDZKOVÝ AREÁL PRAPOL s.r.o., MALACKY MALACKY, p.č. 5307/45	ARCH. Č.	č.KOORDINAČNÁ SITUÁCIA
		FORMÁT 10 x A4	SADA ČÍSLO
OBJEKT:		DÁTUM 07/2005	
ČASŤ:	ARCHITEKTONICKO-STAVEBNÉ REŠENIE		
OBSAH VÝKRESU:	KOORDINAČNÁ SITUÁCIA	MIERKA 1:250	ČÍS. VÝKRESU C