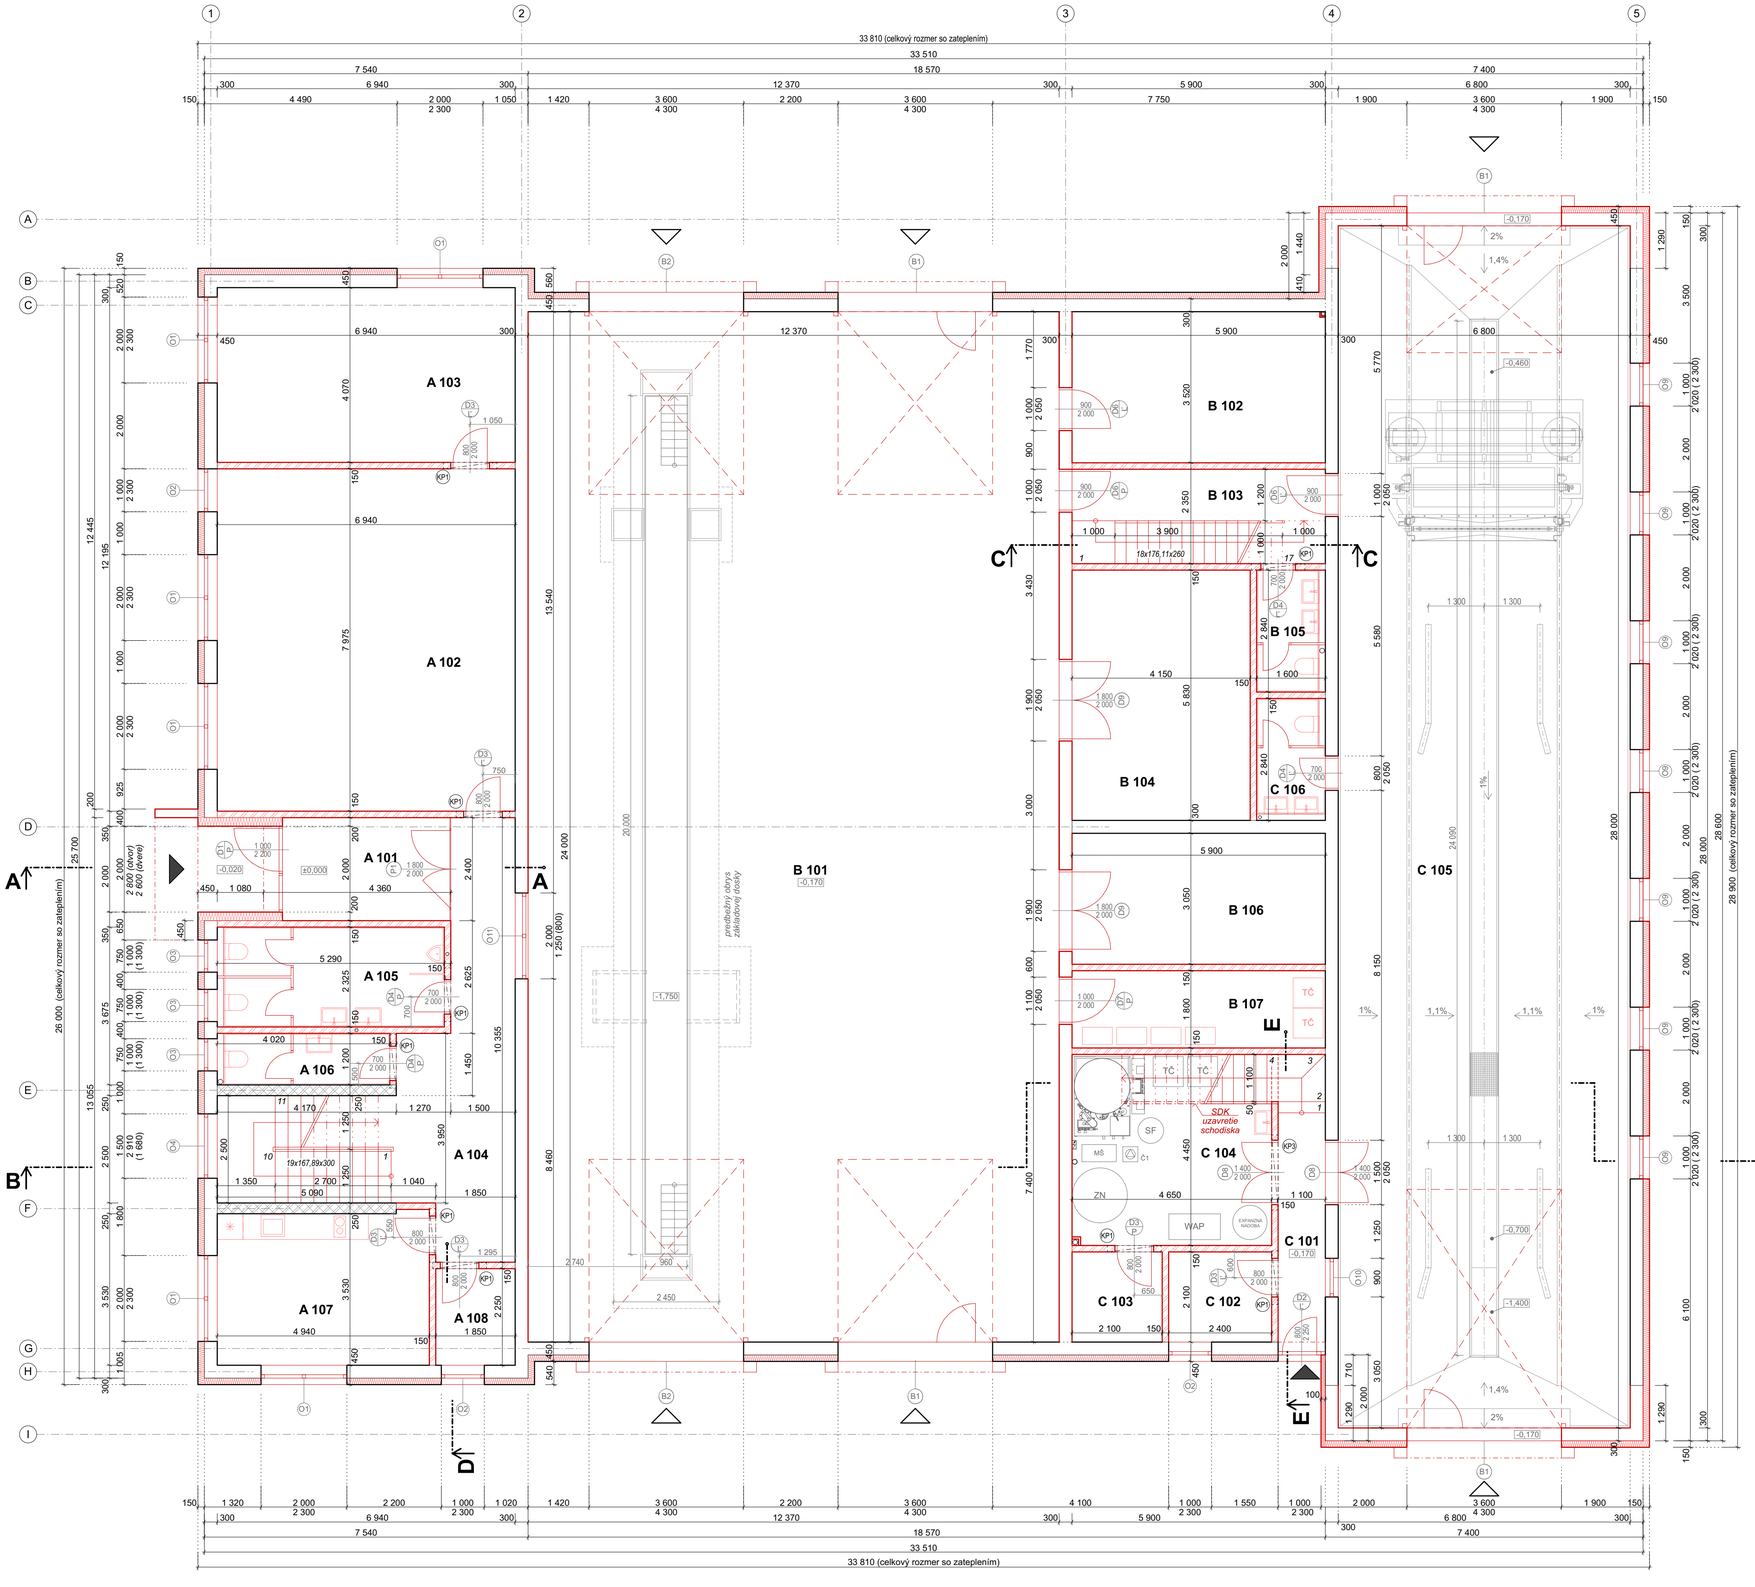

Príloha č. 5 - Pôdorys 1. NP

Tabuľka miestnosti 1.NP

Č.	Názov miestnosti	Plocha		Nášlapná vrstva podlahy	Povrchová úprava stropu	Povrchová úprava stien
SO 302						
A 101	Zádverie	9,36	P3	Keramická dlažba	SDK + maľba *	Váp. cem. omietka
A 102	Kancelária	55,34	P4	Vinylová podlaha	SDK + maľba *	Váp. cem. omietka
A 103	Kancelária	28,25	P4	Vinylová podlaha	SDK + maľba *	Váp. cem. omietka
A 104	Chodba	31,46	P3	Keramická dlažba	SDK + maľba *	Váp. cem. omietka
A 105	WC muži	11,95	P3	Keramická dlažba	SDK + maľba *	Keramický obklad **
A 106	WC ženy	4,64	P3	Keramická dlažba	SDK + maľba *	Keramický obklad **
A 107	Kuchynka	17,52	P4	Vinylová podlaha	SDK + maľba *	Váp. cem. omietka
A 108	Serverovňa	4,16	P4	Vinylová podlaha	SDK + maľba *	Váp. cem. omietka
		162,68 m²				
SO 304						
B 101	Hala údržby	296,88	P1	Liata podlaha	Váp. cem. omietka	Váp. cem. omietka
B 102	Sklad	20,77	P1	Liata podlaha	Váp. cem. omietka	Váp. cem. omietka
B 103	Chodba	12,98	P2	Keramická dlažba	SDK + maľba *	Váp. cem. omietka
B 104	Pneuservis	24,19	P1	Liata podlaha	Váp. cem. omietka	Váp. cem. omietka
B 105	WC	4,12	P2	Keramická dlažba	SDK + maľba *	Keramický obklad **
B 106	Zámočnícka dielňa	18,00	P1	Liata podlaha	Váp. cem. omietka	Váp. cem. omietka
B 107	TZB	10,62	P1	Liata podlaha	Váp. cem. omietka	Váp. cem. omietka
		387,56 m²				
SO 305						
C 101	Chodba	7,61	P2	Keramická dlažba	SDK + maľba *	Váp. cem. omietka
C 102	Obsluha	5,04	P2	Keramická dlažba	SDK + maľba *	Váp. cem. omietka
C 103	Sklad chemikálií	4,41	P1	Liata podlaha	Váp. cem. omietka	Váp. cem. omietka
C 104	TZB	20,69	P1	Liata podlaha	Váp. cem. omietka	Váp. cem. omietka
C 105	Umývacia linka	190,40	P1	Liata podlaha	Váp. cem. omietka	Váp. cem. omietka
C 106	WC	4,14	P2	Keramická dlažba	SDK + maľba *	Keramický obklad **
		232,29 m²				
		782,53 m²				

*Sadrokartónový podhľad bude upevnený ku konštrukcii nosníkov RECTOLIGHT pomocou závesov RECTOLIGHT.

***V priestoroch hygieny je navrhovaný keramický obklad po výšku stropu.*

POZNÁMKA:

KP1	Keramický preklad POROTHERM 14,5 - 125 (1 250x145x71mm)	16ks
KP2	Keramický preklad POROTHERM 14,5 - 100 (1 000x145x71mm)	4ks
KP3	Keramický preklad POROTHERM 14,5 - 175 (1 750x145x71mm)	1ks

Preklady nad otvormi v nosných a obvodových stenách, vence a iné konštrukčné detaily - viď časť statika.
Výpis platí pre obe podlažia. Preklady sú vykázané spolu ako celkový počet, nie po jednotlivých podlažiach.

SDK 150 - Sadrokartónové priečky - RIGIPS 3.40.06 - dvojito opláštená priečka SDK doskami.

LEGENDA MATERIÁLOV:

- OBVODOVÉ KERAMICKÉ MURIVO (POROTHERM) 300 mm
- NOSNÉ KERAMICKÉ MURIVO (POROTHERM) 250 mm
- PRIEČKOVÉ KERAMICKÉ MURIVO (POROTHERM) 150,100 mm
- SADROKARTÓNOVÉ PRIEČKY RIGIPS hr.150mm
- ŽELEZOBETÓN
- PROSTÝ BETÓN
- TEPELNÁ IZOLÁCIA - XPS
- TEPELNÁ IZOLÁCIA
- ŠTRKOVÝ NÁSYP
- NASYPANÁ ZEMINA
- PÔVODNÝ TERÉN
- HYDROIZOLÁCIA

- PÔVODNÝ PROJEKT 2005 (VYDANÉ PRÁVOPLATNÉ SP 2007)
- NAVRHOVANÉ ZMENY STAVBY - REVÍZIA (2025)

±0,000 = úroveň podlahy 1.NP - SO 302 - prevádzková budova (administratíva)

ZODPOVEDNÝ PROJEKTANT:
Ing. arch. Martin Šipoš
autorizovaný architekt SKSI
1313 AA
Ing. arch. Martin Šipoš

ČASŤ: ASR – Architektonicko-stavebné riešenie
AUTORI: Ing. arch. Martin Šipoš, Ing. Martin Fried
KRESLIL: Ing. arch. N. Némethyová, Ing. arch. E. Osvaldová
HIP: Ing. arch. Martin Šipoš
MIESTO: Továrenská 5352, 901 01 Malacky
INVESTOR: Prapol s.r.o.

LINJE
ARCHITEKTONICKO - PROJEKČNÁ KANCELÁRIA
www.linje.sk info@linje.sk
tel. 0903 757 165 , 0903 880 484
LINJE s.r.o. - Moyzesova 4/A, 902 01 Pezinok

NÁZOV STAVBY:
PREVÁDZKOVÝ AREÁL PRAPOL
SO 302, 304, 305 - zmena stavby pred dokončením

NÁZOV VÝKRESU:
Pôdorys 1.NP

FORMÁT: 8xA4
DÁTUM: 10/2025
DÁTUM REV.:
MIERKA: 1:75, 1:1
SADA ČÍSLO:

ID STAVBY PRIDELENÉ IS.	STUPEŇ DOKUM.	Č. STAVBY	ID stavby	STAV.OBJEKT	ČASŤ DOKUMENT.	ČÍSLO VÝKRESU	NÁZOV VÝKRESU	REVÍZIA
_____	PSP	01	1330		ASR	001	N01	00

0,55m x 0,8m = 0,44m2