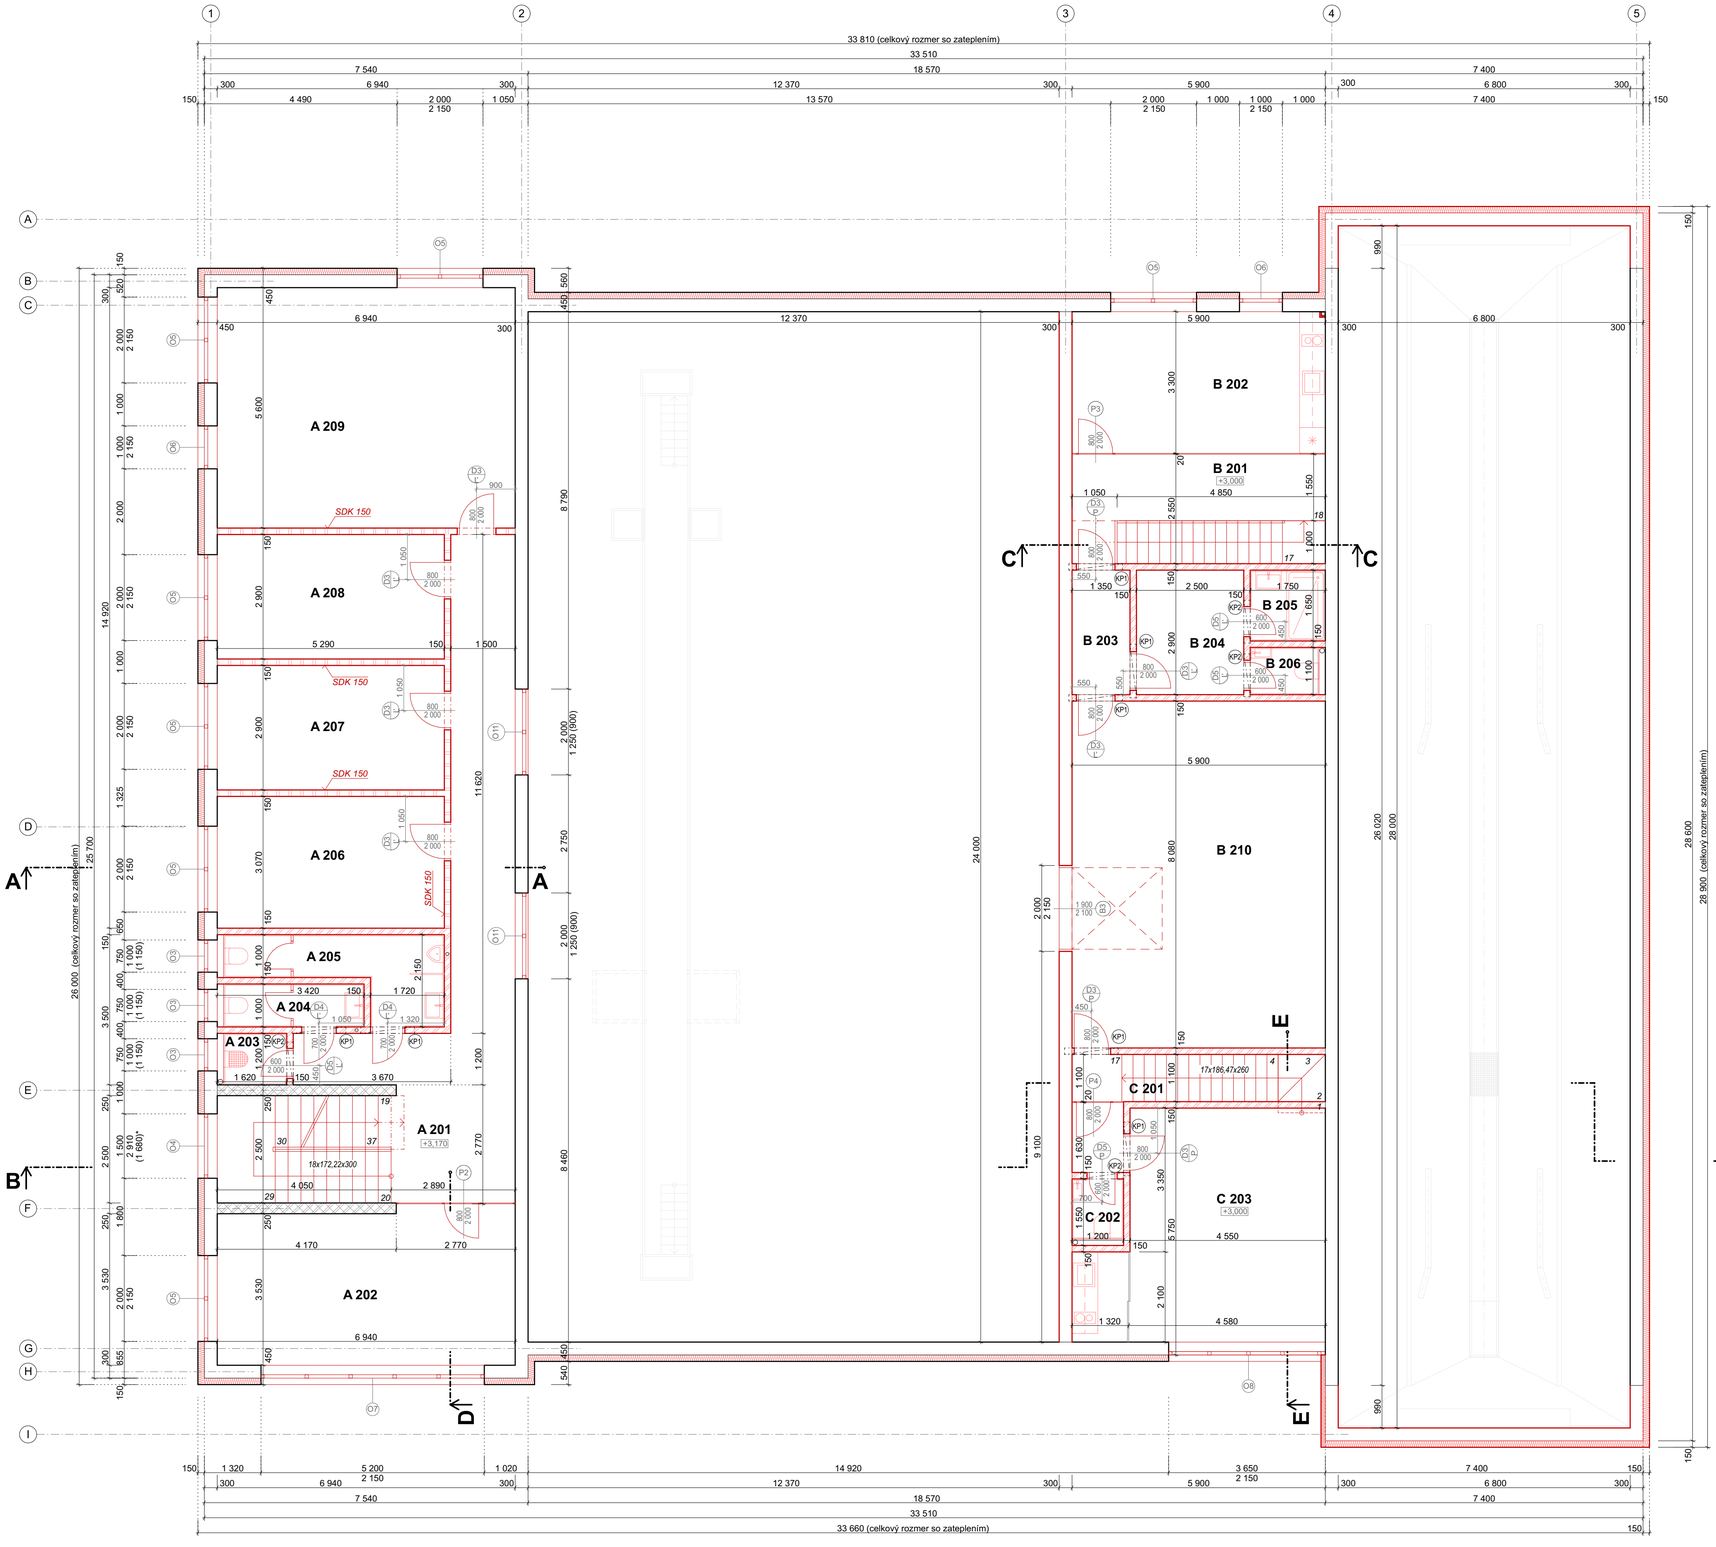

Príloha č. 6 - Pôdorys 2. NP

Tabuľka miestnosti 2.NP

Č.	Názov miestnosti	Plocha		Nášlapná vrstva podlahy	Povrchová úprava stropu	Povrchová úprava stien
SO 302						
A 201	Chodba	41,68	P5	Keramická dlažba	SDK + maľba *	Váp. cem. omietka
A 202	Zasadačka	25,14	P6	Vinylová podlaha	SDK + maľba *	Váp. cem. omietka
A 203	Upratovačka	1,76	P5	Keramická dlažba	SDK + maľba *	Keramický obklad **
A 204	WC ženy	3,27	P5	Keramická dlažba	SDK + maľba *	Keramický obklad **
A 205	WC muži	7,12	P5	Keramická dlažba	SDK + maľba *	Keramický obklad **
A 206	Kancelária	16,24	P6	Vinylová podlaha	SDK + maľba *	Váp. cem. omietka
A 207	Kancelária	15,34	P6	Vinylová podlaha	SDK + maľba *	Váp. cem. omietka
A 208	Kancelária	15,34	P6	Vinylová podlaha	SDK + maľba *	Váp. cem. omietka
A 209	Kancelária	38,86	P6	Vinylová podlaha	SDK + maľba *	Váp. cem. omietka
		164,75 m²				
SO 304						
B 201	Chodba	15,04	P5	Keramická dlažba	SDK + maľba *	Váp. cem. omietka
B 202	Denná miestnosť	19,47	P6	Vinylová podlaha	SDK + maľba *	Váp. cem. omietka
B 203	Chodba	3,92	P5	Keramická dlažba	SDK + maľba *	Váp. cem. omietka
B 204	Šatňa	7,25	P6	Vinylová podlaha	SDK + maľba *	Váp. cem. omietka
B 205	Hygienická kabínka	2,89	P5	Keramická dlažba	SDK + maľba *	Keramický obklad **
B 206	WC	1,76	P5	Keramická dlažba	SDK + maľba *	Keramický obklad **
B 210	Sklad pneumatík	47,67	P7	Liata podlaha	Váp. cem. omietka	Váp. cem. omietka
		98,00 m²				
SO 305						
C 201	Chodba	8,47	P5	Keramická dlažba	SDK + maľba *	Váp. cem. omietka
C 202	WC	1,68	P5	Keramická dlažba	SDK + maľba *	Keramický obklad **
C 203	Kancelária	27,63	P6	Vinylová podlaha	SDK + maľba *	Váp. cem. omietka
		37,78 m²				

*Sadrokartónový podhľad bude upevnený ku konštrukcii nosníkov RECTOLIGHT pomocou závesov RECTOLIGHT.
***V priestoroch hygieny je navrhovaný keramický obklad po výšku stropu.*

POZNÁMKA:

KP1	Keramický preklad POROTHERM 14,5 - 125 (1 250x145x71mm)	16ks
KP2	Keramický preklad POROTHERM 14,5 - 100 (1 000x145x71mm)	4ks
KP3	Keramický preklad POROTHERM 14,5 - 175 (1 750x145x71mm)	1ks

Preklady nad otvormi v nosných a obvodových stenách, vence a iné konštrukčné detaily - viď časť statika.
Výpis platí pre obe podlažia. Preklady sú vykázané spolu ako celkový počet, nie po jednotlivých podlažiach.

SDK 150 - Sadrokartónové priečky - RIGIPS 3.40.06 - dvojito opláštená priečka SDK doskami.

LEGENDA MATERIÁLOV:

- OBVODOVÉ KERAMICKÉ MURIVO (POROTHERM) 300 mm
- NOSNÉ KERAMICKÉ MURIVO (POROTHERM) 250 mm
- PRIEČKOVÉ KERAMICKÉ MURIVO (POROTHERM) 150,100 mm
- SADROKARTÓNOVÉ PRIEČKY RIGIPS hr.150mm
- ŽELEZOBETÓN
- PROSTÝ BETÓN
- TEPELNÁ IZOLÁCIA - XPS
- TEPELNÁ IZOLÁCIA
- ŠTRKOVÝ NÁSYP
- NASYPANÁ ZEMINA
- PÔVODNÝ TERÉN
- HYDROIZOLÁCIA

- PÔVODNÝ PROJEKT 2005 (VYDANÉ PRÁVOPLATNÉ SP 2007)
- NAVRHOVANÉ ZMENY STAVBY - REVÍZIA (2025)

±0,000 = úroveň podlahy 1.NP - SO 302 - prevádzková budova (administratíva)

ZODPOVEDNÝ PROJEKTANT:
Ing. arch. Martin Šipoš, autorizovaný architekt, SKA 1313 AA
Ing. arch. Martin Šipoš

ČASŤ:	ASR – Architektonicko-stavebné riešenie
AUTORI:	Ing. arch. Martin Šipoš, Ing. Martin Fried
KRESLIL:	Ing. arch. N. Némethyová, Ing. arch. E. Osvaldová
HIP:	Ing. arch. Martin Šipoš
MIESTO:	Továrenská 5352, 901 01 Malacky
INVESTOR:	Prapol s.r.o.
NÁZOV STAVBY:	PREVÁDZKOVÝ AREÁL PRAPOL SO 302, 304, 305 – zmena stavby pred dokončením
NÁZOV VÝKRESU:	Pôdorys 2.NP

LINJE
ARCHITEKTONICKO - PROJEKČNÁ KANCELÁRIA
www.linje.sk info@linje.sk
tel. 0903 757 165 , 0903 880 484
LINJE s.r.o. - Moyzesova 4/A, 902 01 Pezinok

FORMÁT:	6xA4
DÁTUM:	10/2025
DÁTUM REV.:	
MIERKA:	1:75
SADA ČÍSLO:	

ID STAVBY PRIDELENÉ IS.	STUPEŇ DOKUM.	Č. STAVBY	ID stavby	STAV.OBJEKT	ČASŤ DOKUMENT.	ČÍSLO VÝKRESU	NÁZOV VÝKRESU	REVÍZIA
_____	PSP	01	1330		ASR	002	N02	00

0,55m x 0,8m = 0,44m2