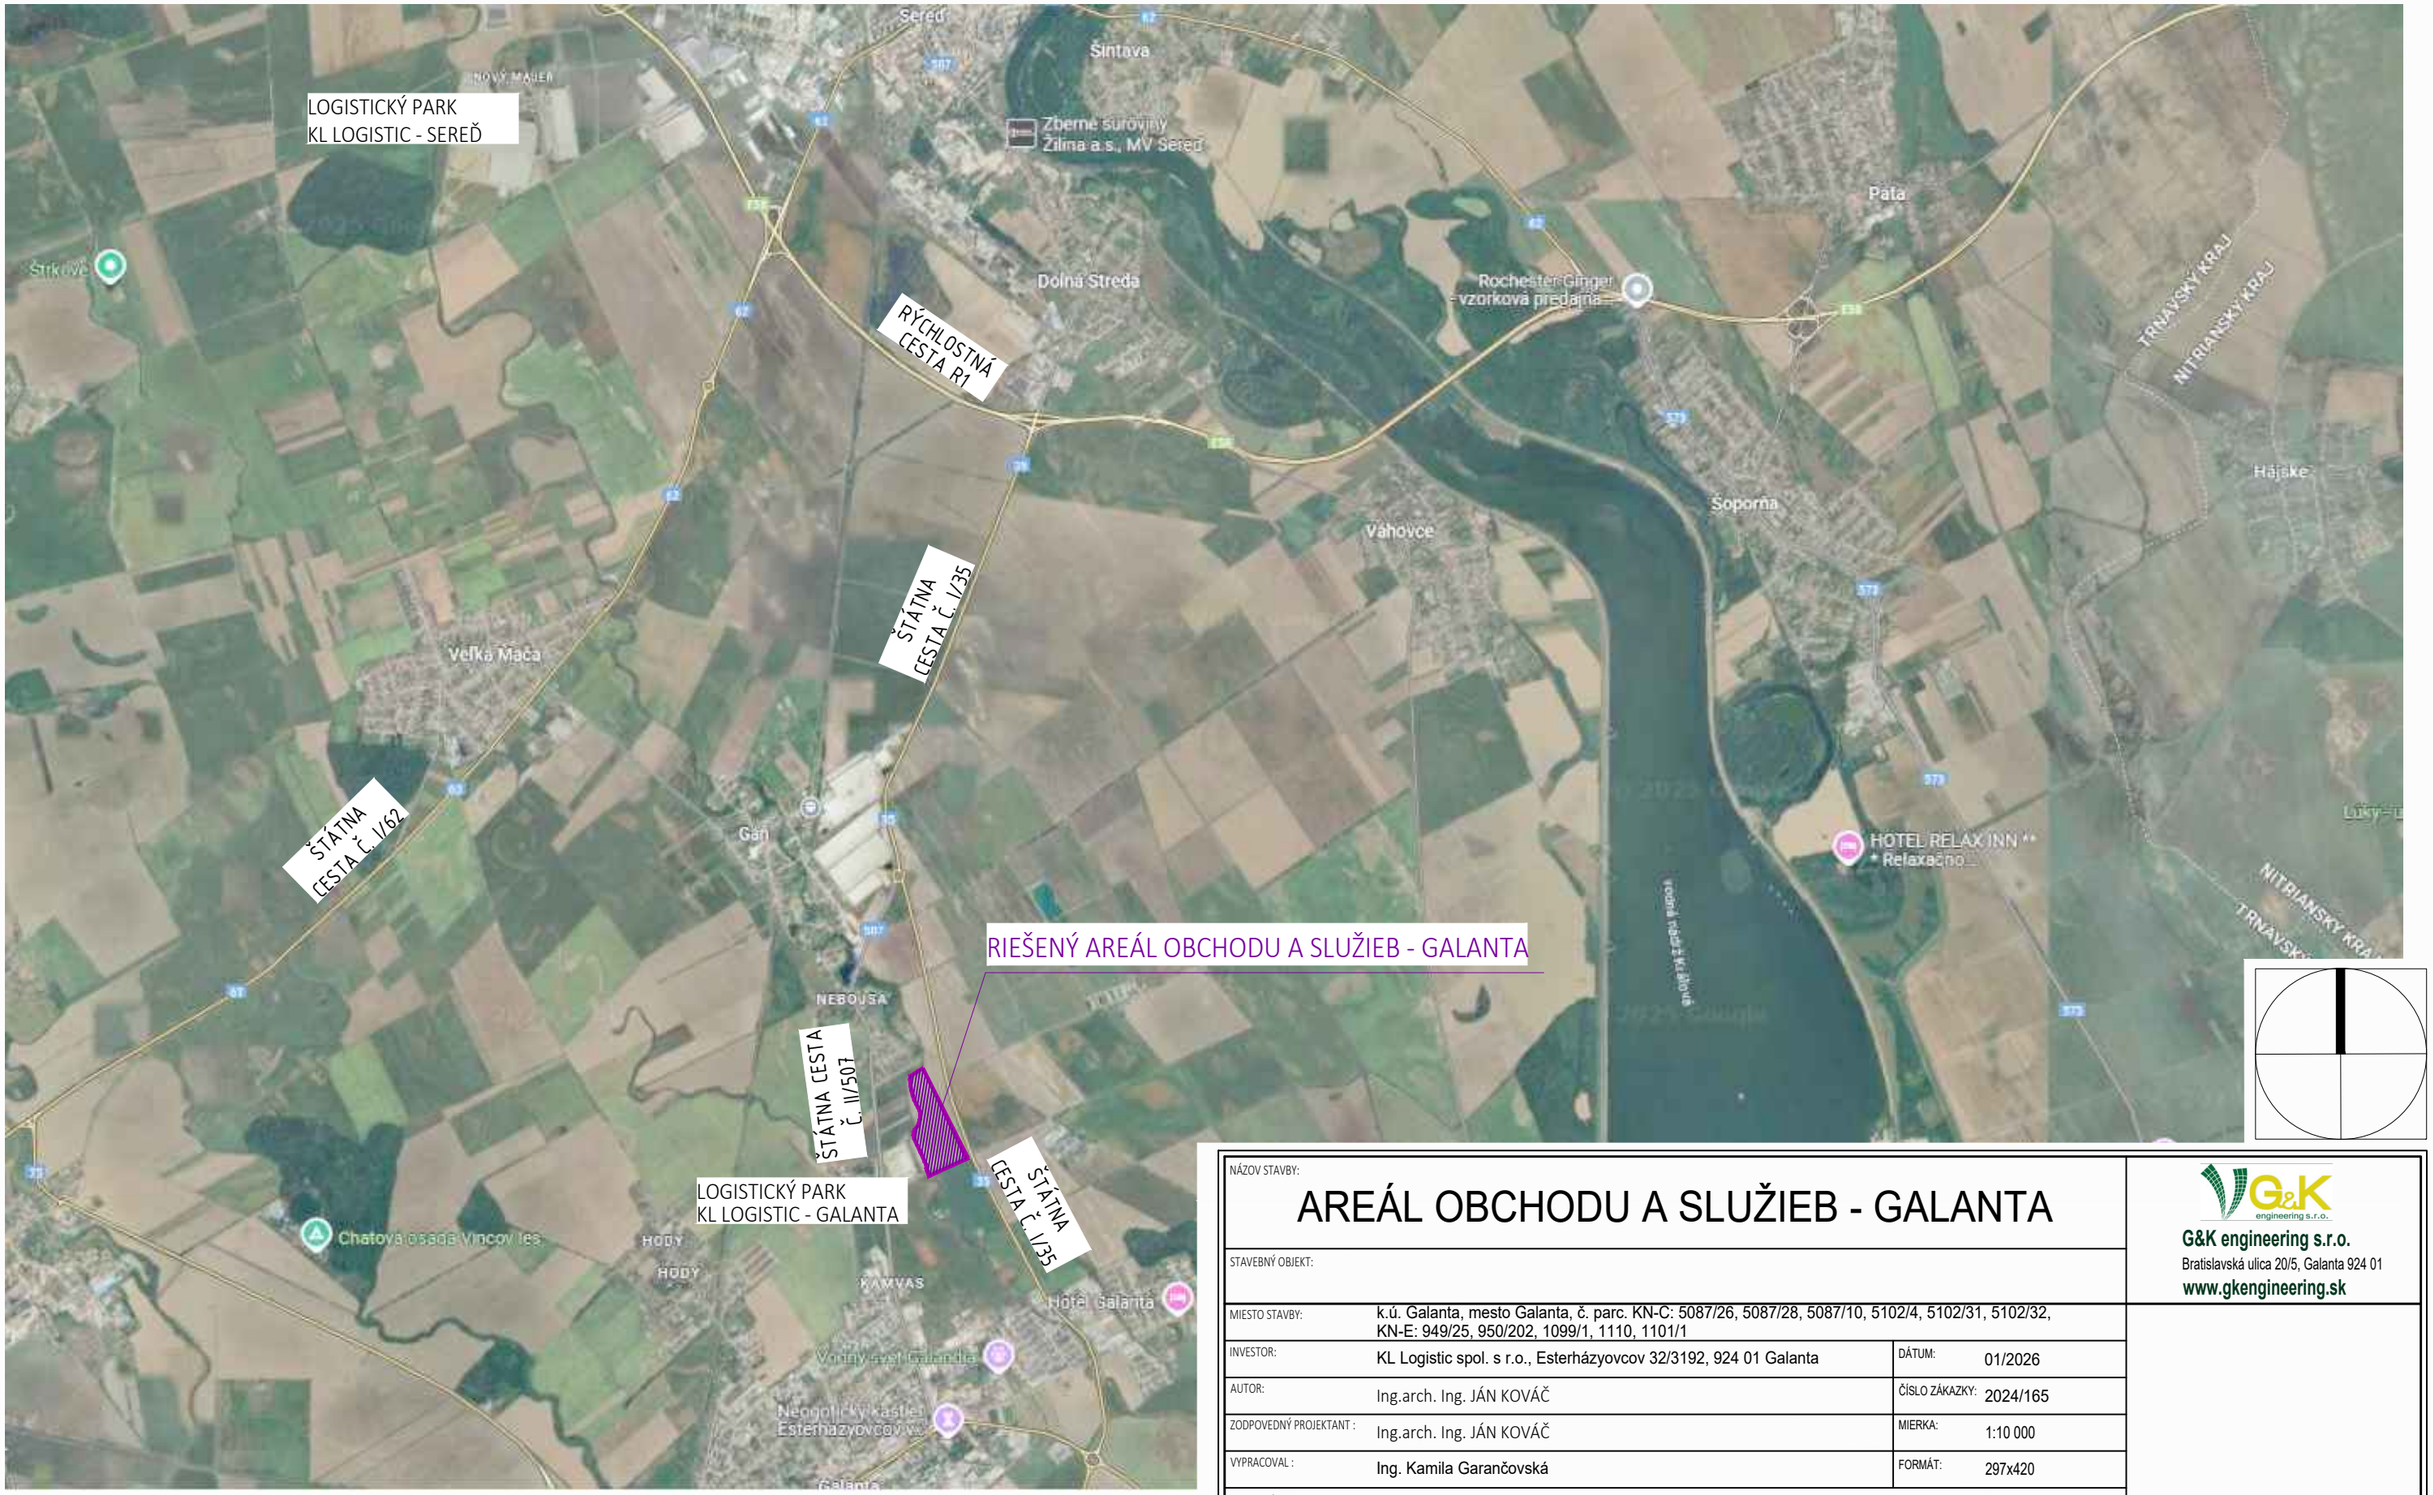

NÁZOV STAVBY:

AREÁL OBCHODU A SLUŽIEB - GALANTA

STAVEBNÝ OBJEKT:

G&K engineering s.r.o.
Bratislavská ulica 20/5, Galanta 924 01
www.gkengineering.sk

MIESTO STAVBY:	k.ú. Galanta, mesto Galanta, č. parc. KN-C: 5087/26, 5087/28, 5087/10, 5102/4, 5102/31, 5102/32, KN-E: 949/25, 950/202, 1099/1, 1110, 1101/1		
INVESTOR:	KL Logistic spol. s r.o., Esterházyovcov 32/3192, 924 01 Galanta	DÁTUM:	01/2026
AUTOR:	Ing.arch. Ing. JÁN KOVÁČ	ČÍSLO ZÁKAZKY:	2024/165
ZODPOVEDNÝ PROJEKTANT :	Ing.arch. Ing. JÁN KOVÁČ	MIERKA:	1:10 000
VYPRACOVAL :	Ing. Kamila Garančovská	FORMÁT:	297x420
OBSAH VÝKRESU :	ŠIRŠIE VZŤAHY		

ID STAVBY	STUPEŇ DOKUMENTÁCIE	URČENIE STAVBY	KÓD STAVBY	ČLENENIE DOK.	PROFESIA	ČÍSLO DOK.	NÁZOV DOK.	REVÍZIA
26EDB2	SZP	01	2114	C00	ASR	001	SIT	00