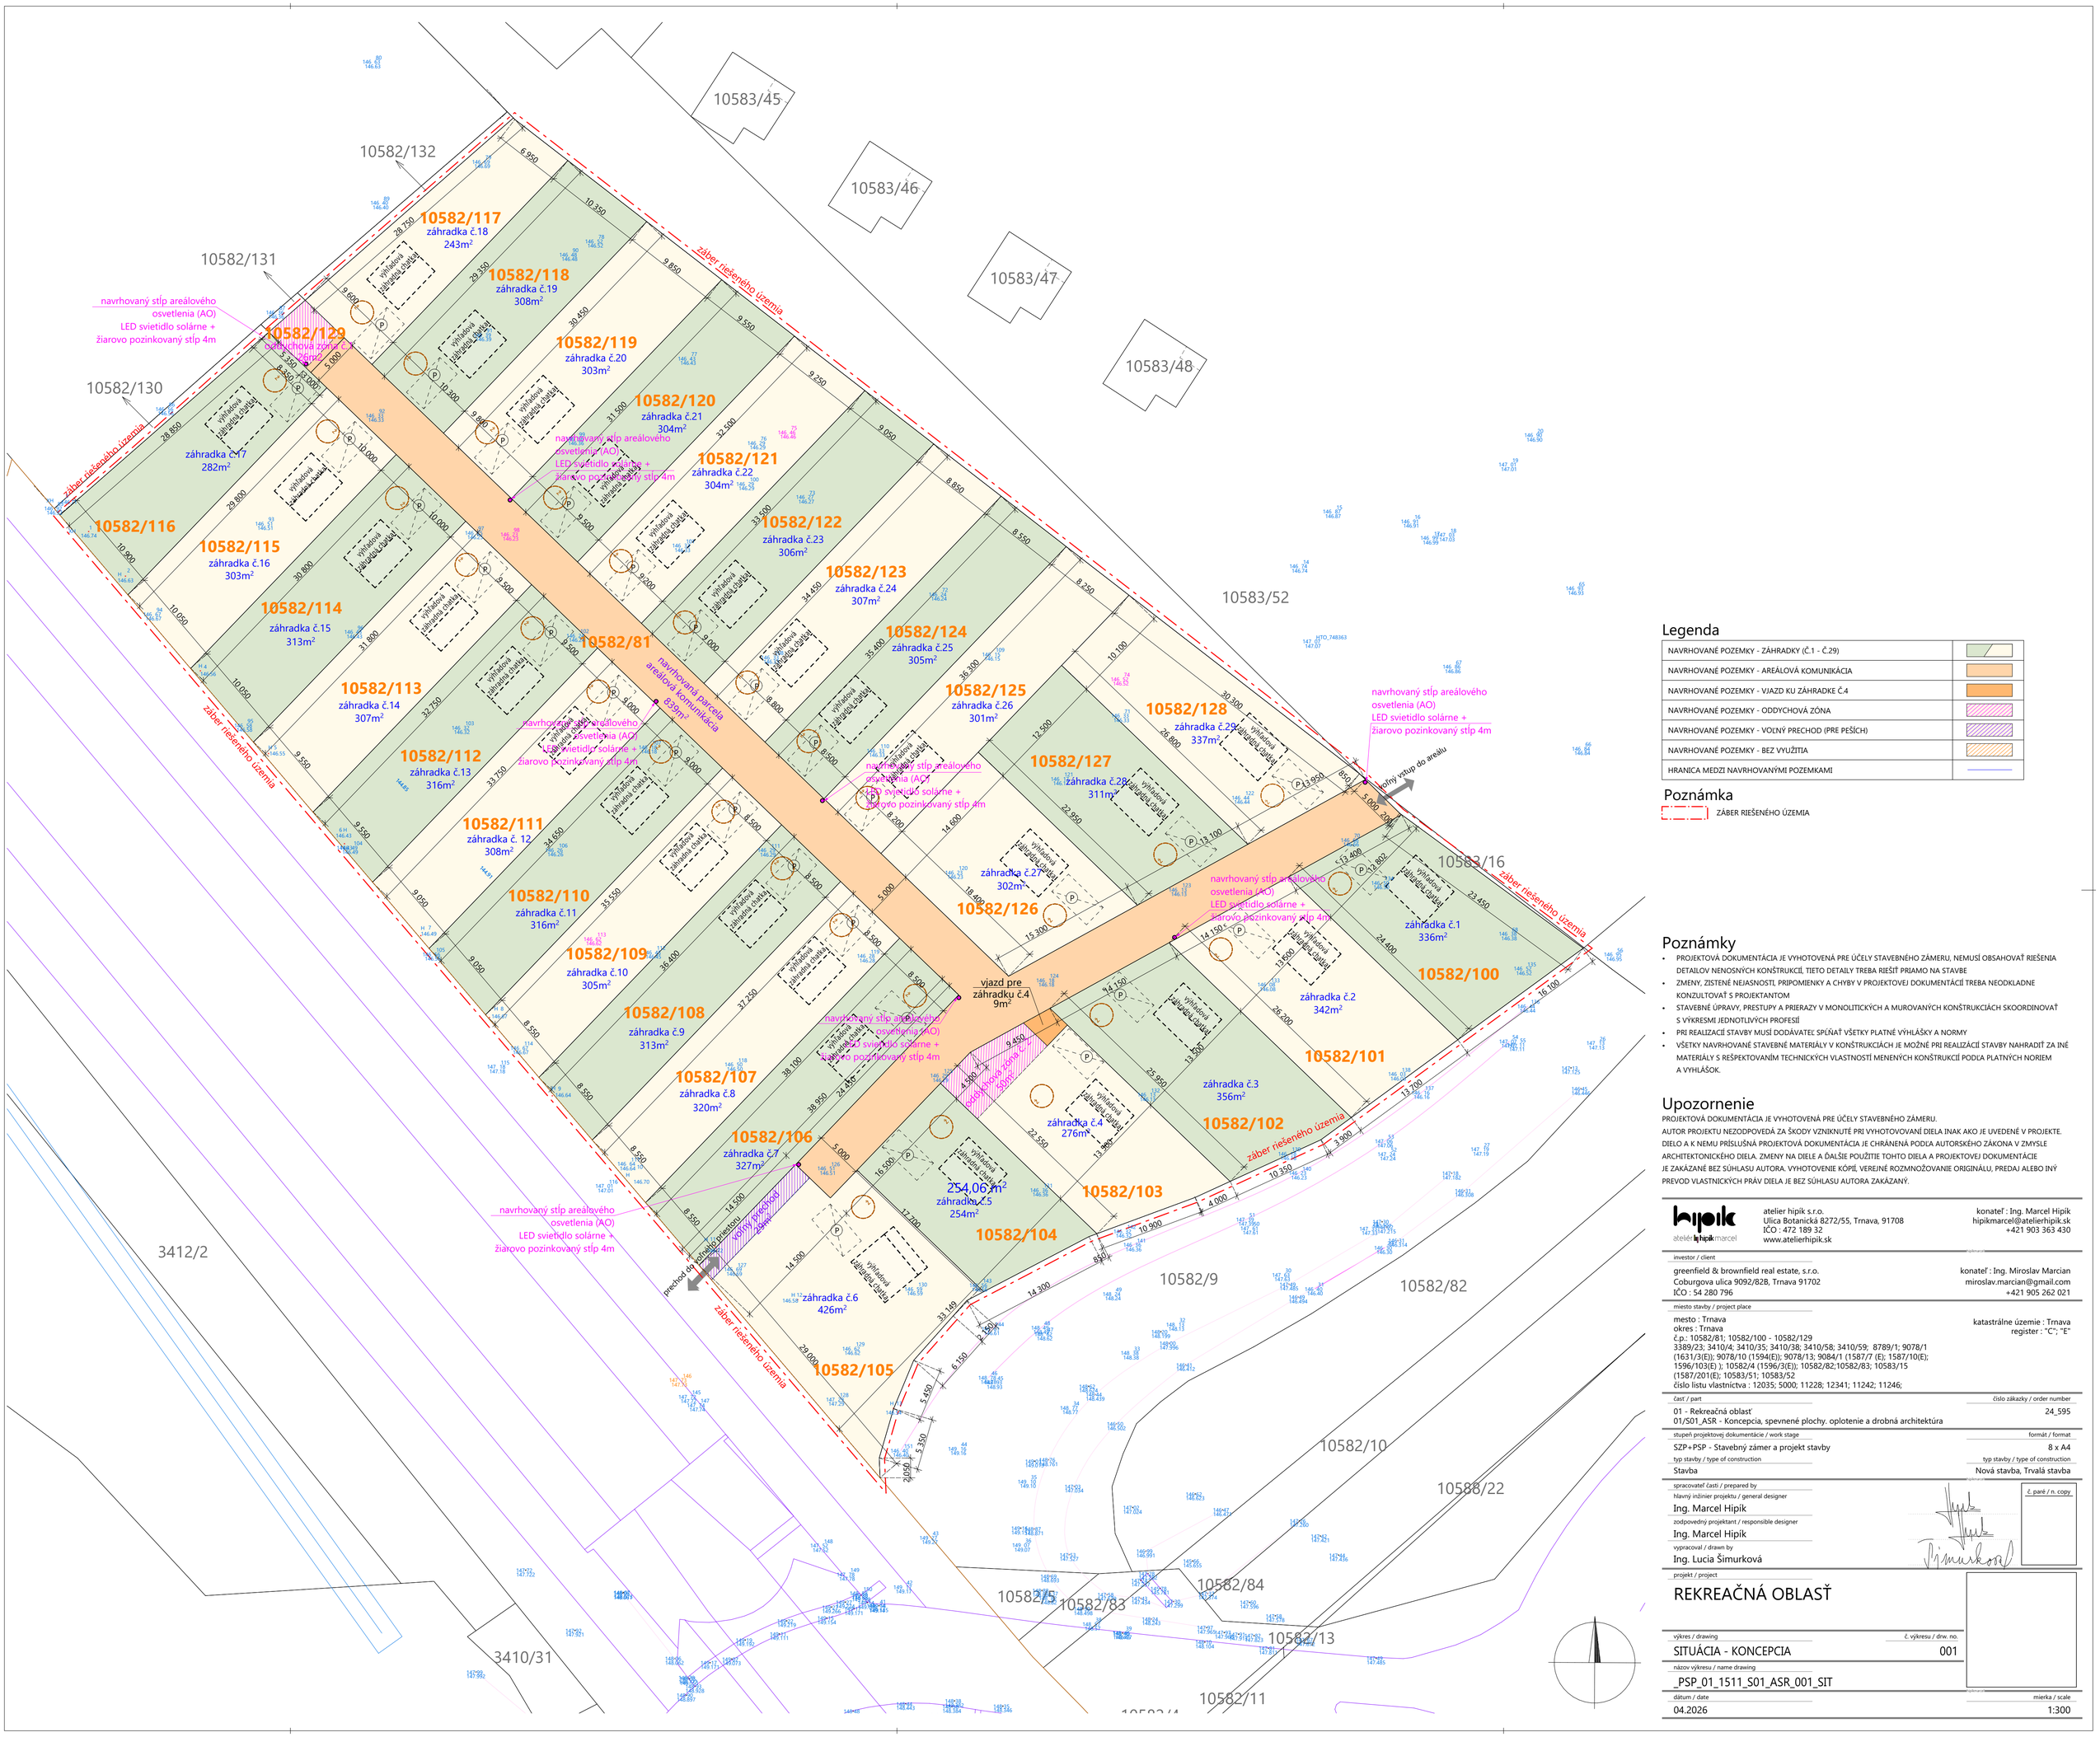

Legenda

NAVRHOVANÉ POZEMKY - ZÁHRADKY (Č.1 - Č.29)	
NAVRHOVANÉ POZEMKY - AREÁLOVÁ KOMUNIKÁCIA	
NAVRHOVANÉ POZEMKY - VJAZD KU ZÁHRADKE Č.4	
NAVRHOVANÉ POZEMKY - ODDYCHOVÁ ZÓNA	
NAVRHOVANÉ POZEMKY - VOĽNÝ PRECHOD (PRE PEŠÍCH)	
NAVRHOVANÉ POZEMKY - BEZ VYUŽITIA	
HRANICA MEDZI NAVRHOVANÝMI POZEMKAMI	

Poznámka

ZÁBER RIEŠENÉHO ÚZEMIA

Poznámky

- PROJEKTOVÁ DOKUMENTÁCIA JE VYHOTOVENÁ PRE ÚČELY STAVEBNÉHO ZÁMERU, NEMUSÍ OBSAHOVAŤ RIEŠENIA DETAILOV NENOSNÝCH KONŠTRUKCIÍ, TIETO DETAILY TREBA RIEŠIŤ PRIAMO NA STAVBE
- ZMENY, ZISTENÉ NEJASNOSTI, PRIPOMIENKY A CHYBY V PROJEKTOVEJ DOKUMENTÁCII TREBA NEODKLADNE KONZULTOVAŤ S PROJEKTANTOM
- STAVEBNÉ ÚPRAVY, PRESTUPY A PRIERAZY V MONOLITICKÝCH A MUROVANÝCH KONŠTRUKCIÁCH SKOORDINOVAŤ S VÝKRESMI JEDNOTLIVÝCH PROFESIÍ
- PRI REALIZACII STAVBY MUSÍ DODÁVATEĽ SPĽŇAŤ VŠETKY PLATNÉ VÝHLÁŠKY A NORMY
- VŠETKY NAVRHOVANÉ STAVEBNÉ MATERIÁLY V KONŠTRUKCIÁCH JE MOŽNÉ PRI REALIZÁCII STAVBY NAHRADIŤ ZA INÉ MATERIÁLY S REŠPEKTOVANÍM TECHNICKÝCH VLASTNOSTÍ MENENÝCH KONŠTRUKCIÍ PODĽA PLATNÝCH NORIEM A VYHLÁŠOK.

Upozornenie

PROJEKTOVÁ DOKUMENTÁCIA JE VYHOTOVENÁ PRE ÚČELY STAVEBNÉHO ZÁMERU.
AUTOR PROJEKTU NEZODPOVEDÁ ZA ŠKODY VZNIKNUTÉ PRI VYHOTOVOVANÍ DIELA INAK AKO JE UVEDENÉ V PROJEKTE. DIELO A K NEMU PRÍSLUŠNÁ PROJEKTOVÁ DOKUMENTÁCIA JE CHRÁNENÁ PODĽA AUTORSKÉHO ZÁKONA V ZMYSLE ARCHITEKTONICKÉHO DIELA. ZMENY NA DIELE A ĎALŠIE POUŽITIE TOHTO DIELA A PROJEKTOVEJ DOKUMENTÁCIE JE ZAKÁZANÉ BEZ SÚHLASU AUTORA. VYHOTOVENIE KÓPIÍ, VEREJNÉ ROZMNOŽOVANIE ORIGINÁLU, PREDAJ ALEBO INÝ PREVOD VLASTNÍCKYCH PRÁV DIELA JE BEZ SÚHLASU AUTORA ZAKÁZANÝ.

hipik atelér hipik marcel

atelier hipik s.r.o.
Ulica Botanická 8272/55, Trnava, 91708
IČO : 472 189 32
www.atelierhipik.sk

konateľ : Ing. Marcel Hipík
hipikmarcel@atelierhipik.sk
+421 903 363 430

investor / client

greenfield & brownfield real estate, s.r.o.
Coburgova ulica 9092/82B, Trnava 91702
IČO : 54 280 796

konateľ : Ing. Miroslav Marcian
miroslav.marcian@gmail.com
+421 905 262 021

miesto stavby / project place

mesto : Trnava
okres : Trnava
č.p.: 10582/81; 10582/100 - 10582/129
3389/23; 3410/4; 3410/35; 3410/38; 3410/58; 3410/59; 8789/1; 9078/1 (1631/3(E)); 9078/10 (1594(E)); 9078/13; 9084/1 (1587/7 (E); 1587/10(E); 1596/103(E)); 10582/4 (1596/3(E)); 10582/82;10582/83; 10583/15 (1587/201(E); 10583/51; 10583/52
číslo listu vlastníctva : 12035; 5000; 11228; 12341; 11242; 11246;

katastrálne územie : Trnava
register : "C"; "E"

časť / part

01 - Rekreačná oblasť
01/S01_ASR - Koncepcia, spevnené plochy. oplotenie a drobná architektúra

číslo zákazky / order number

24_595

stupeň projektovej dokumentácie / work stage

SZP+PSP - Stavebný zámer a projekt stavby

formát / format

8 x A4

typ stavby / type of construction

Stavba

typ stavby / type of construction

Nová stavba, Trvalá stavba

spracovateľ časti / prepared by

hlavný inžinier projektu / general designer

Ing. Marcel Hipík

zodpovedný projektant / responsible designer

Ing. Marcel Hipík

vypracoval / drawn by

Ing. Lucia Šimurková

č. paré / n. copy

projekt / project

REKREAČNÁ OBLASŤ

výkres / drawing

SITUÁCIA - KONCEPCIA

č. výkresu / drw. no.

001

názov výkresu / name drawing

_PSP_01_1511_S01_ASR_001_SIT

dátum / date

04.2026

mierka / scale

1:300