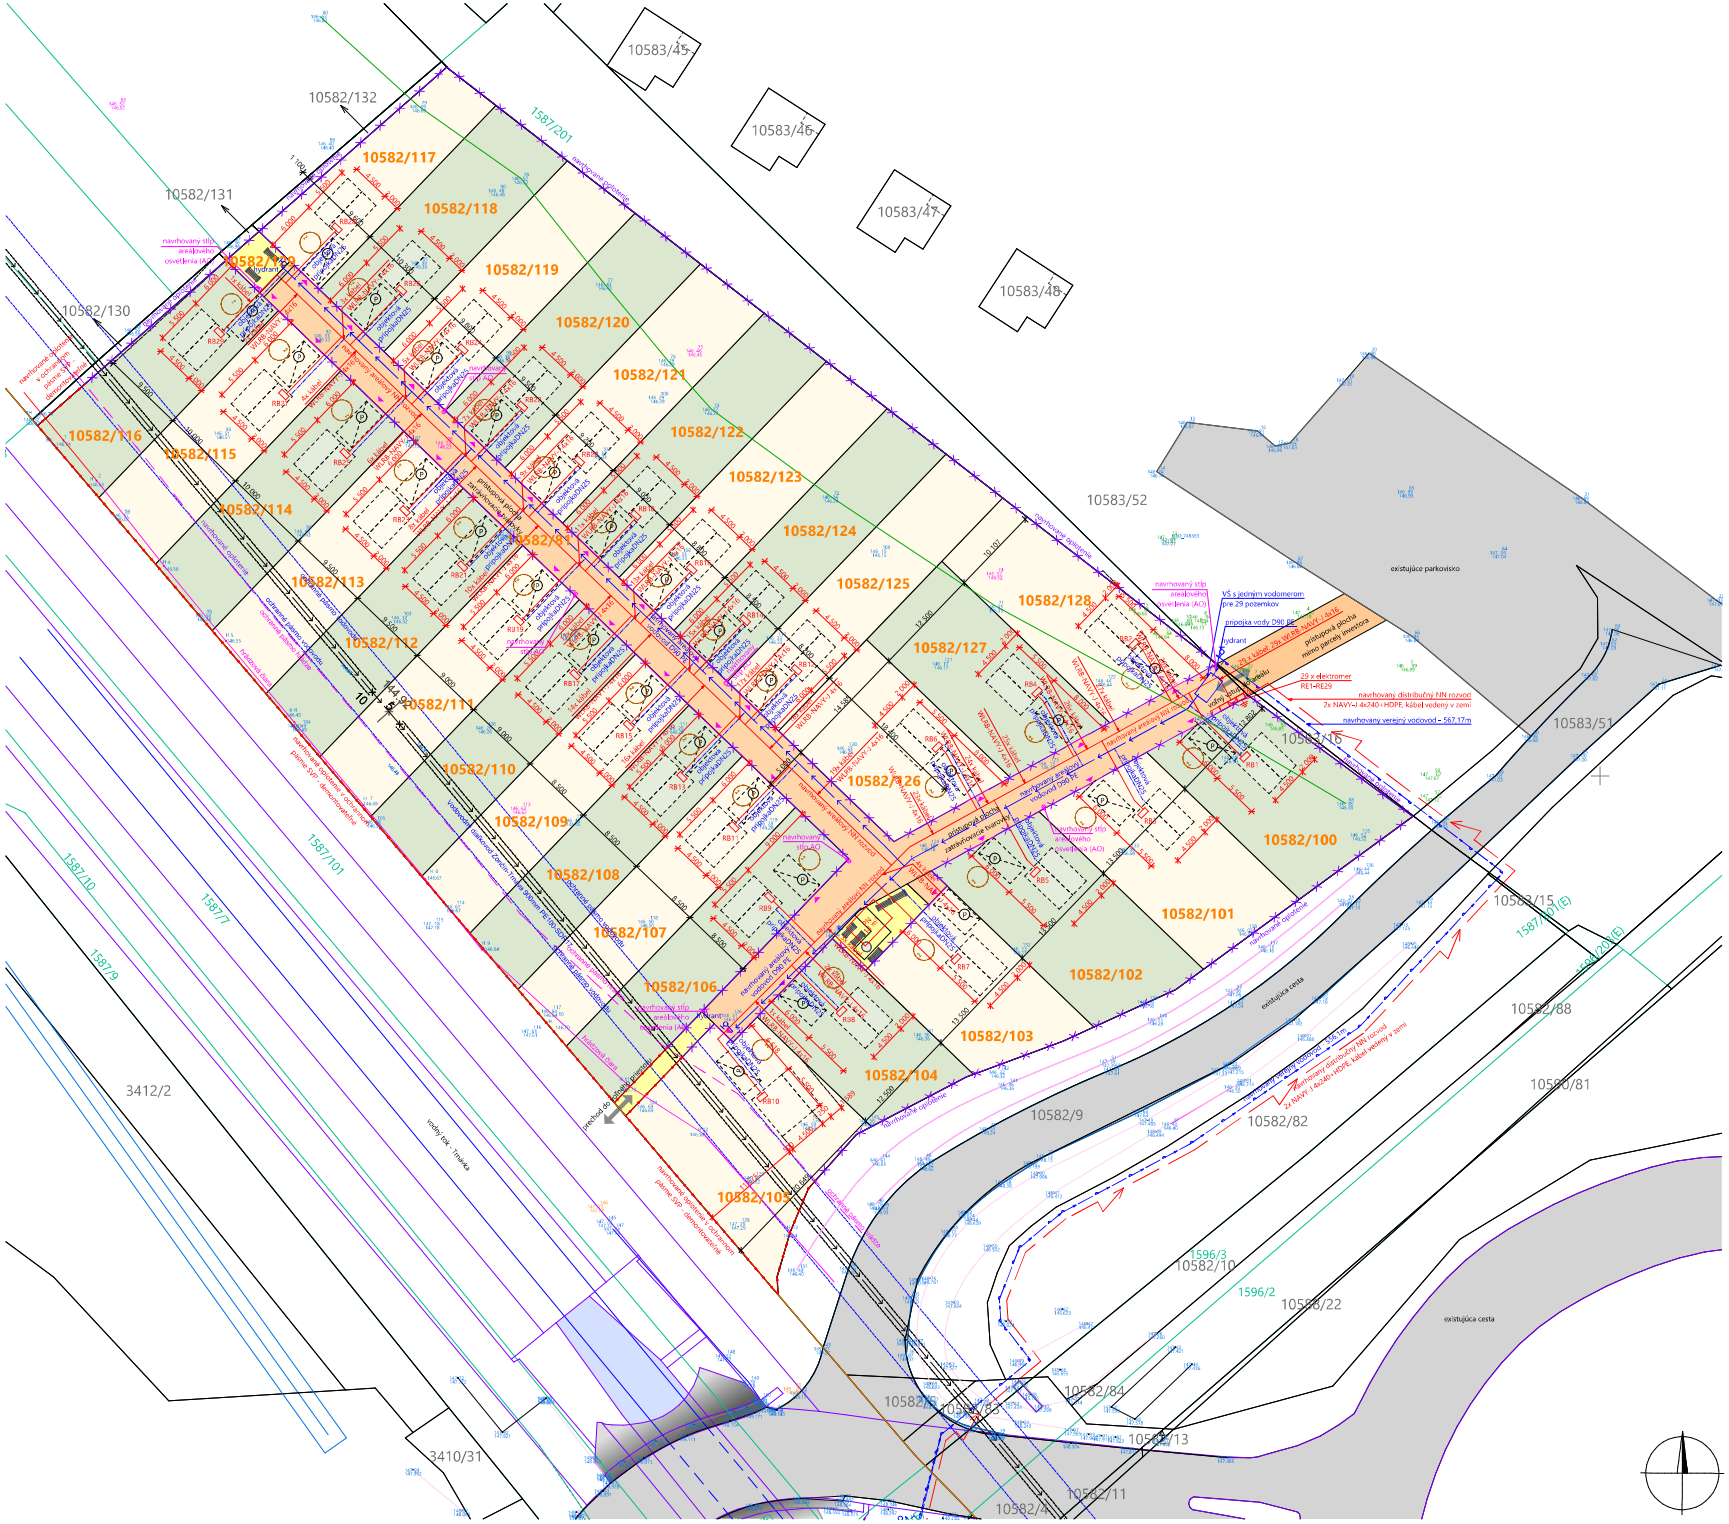
10582/132
10583/45
10583/46
10583/47
10583/48
10582/131
10582/130
10582/117
10582/118
10582/119
10582/120
10582/121
10582/122
10582/123
10582/124
10582/125
10582/126
10582/127
10582/128
10582/116
10582/115
10582/114
10582/113
10582/112
10582/111
10582/110
10582/109
10582/108
10582/107
10582/106
10582/105
10582/104
10582/103
10582/102
10582/101
10582/100
10582/91
10583/52
10583/51
10583/16
10583/15
10582/88
10582/81
10582/9
10582/82
10582/10
10582/22
10582/84
10582/83
10582/13
10582/11
10582/41
3412/2
3410/31
1587/201
1587/101
1587/10
15877
15879
1596/3
1596/2
existujúce parkovisko
existujúca cesta
navrhovaný stĺp areálového osvetlenia (AO)
VŠ s jedným vodomerom pre 29 pozemkov
prípojka vody DN0 pe
hydrant
navrhovaný distribučný NN rozvod 2x NAYY-J 4x240+ HDPE, kábel vedený v zemi
navrhovaný verejný vodovod – 567,17m
29 x elektromer RE1+RE29
priestorová plocha menný zoznam investora
navrhovaný NN rozvod 2x NAYY-J 4x240+ HDPE, kábel vedený v zemi
navrhovaný areálový rozvod vody HDPE D90xSDR11 (DN80)
navrhovaný areálový rozvod vody HDPE D90xSDR11 (DN80)
navrhovaný areálový rozvod vody HDPE D63xSDR11 (DN50)
navrhovaný areálový rozvod vody HDPE D63xSDR11 (DN50)
navrhovaný areálový rozvod vody HDPE D50xSDR11 (DN40)
navrhovaný areálový rozvod vody HDPE D50xSDR11 (DN40)
navrhovaný areálový rozvod vody HDPE D40xSDR11 (DN32)
navrhovaný areálový rozvod vody HDPE D40xSDR11 (DN32)
navrhovaný areálový rozvod vody HDPE D32xSDR11 (DN25)
navrhovaný areálový rozvod vody HDPE D32xSDR11 (DN25)
navrhovaný areálový rozvod vody HDPE D25xSDR11 (DN20