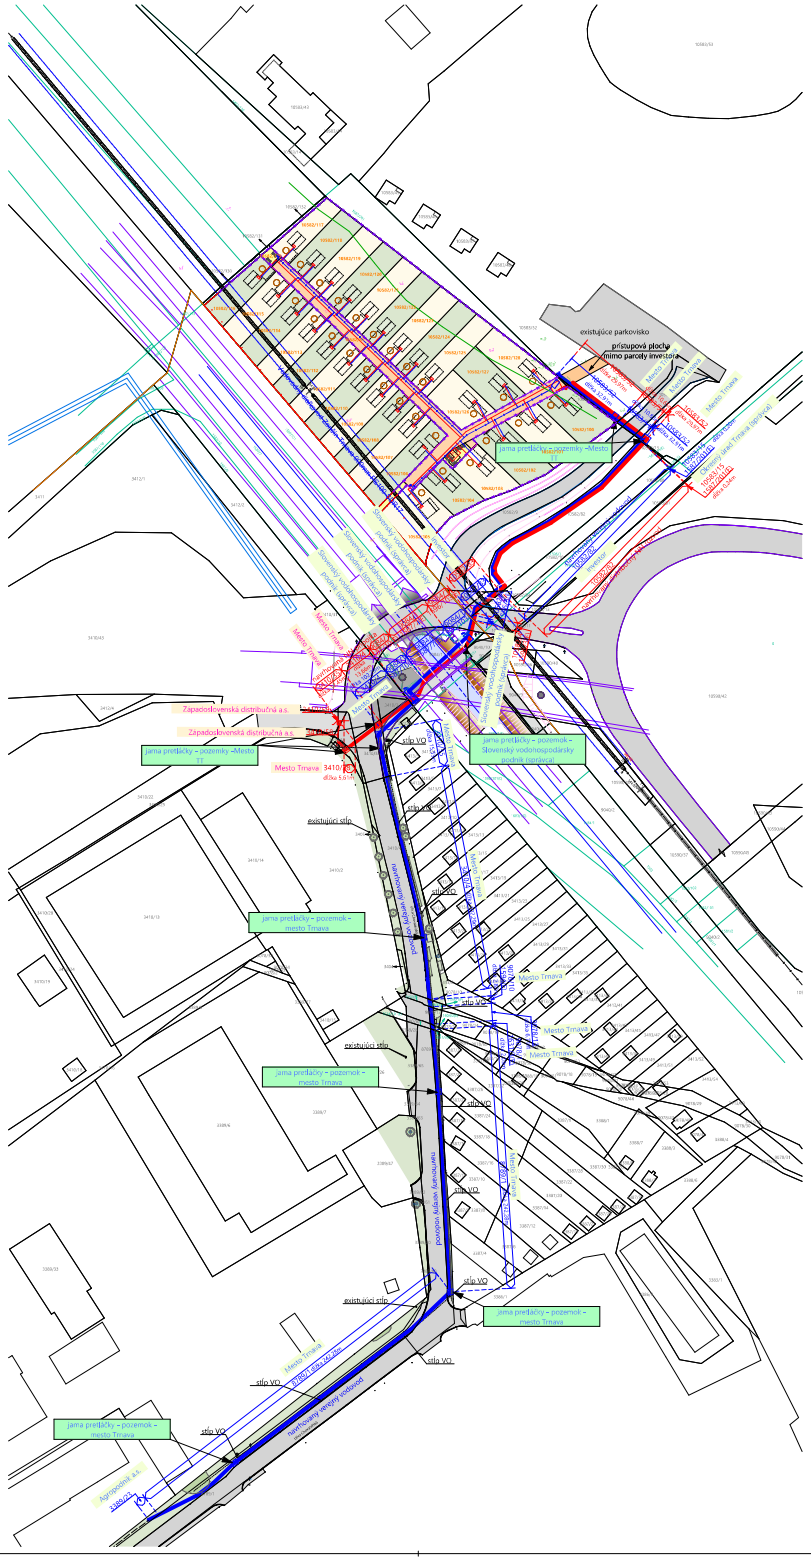

Trasovanie inžinierskych sietí

	OBJEKT	DOTKNUTÉ PARCELY REGISTER C	VLASTNÍK PARCELY	DOTKNUTÉ PARCELY REGISTER E	VLASTNÍK PARCELY	SPRÁVCA PARCELY	POZNÁMKA	DĹŽKA
	ZÁHRADNÉ CHATKY	10582/81	investor	-	-			
	PRÍJAZDOVÁ CESTA	10583/16	Mesto Trnava	-	-			
		10583/52	Mesto Trnava	-	-			
	VODOVOD	3389/23	Agropodnik a.s. Trnava	-	-		bod napojenia	
		8789/1	Mesto Trnava	-	-		trasovanie	242,28m
		9078/1	LV nezaložený	1631/3	Mesto Trnava		trasovanie	2,03m
		9078/13	Mesto Trnava	-	-		trasovanie	6,71m
		9078/10	LV nezaložený	1594	Mesto Trnava		trasovanie	2,82m
		3410/4	Mesto Trnava	-	-		trasovanie	102,29m
		3410/35	Mesto Trnava	-	-		trasovanie	15,55m
		9084/1	LV nezaložený	1587/10	Slovenská republika	Slovenský vodohospodársky podnik	trasovanie	
				1587/7	Slovenská republika	Slovenský vodohospodársky podnik	trasovanie	
				1596/103	Slovenská republika	Slovenský vodohospodársky podnik	trasovanie	
		10582/4	LV nezaložený	1596/3	Slovenská republika	Slovenský pozemkový fond	trasovanie	
		10582/83	investor	-	-		trasovanie	
		10582/82	investor	-	-		trasovanie	
		10583/15	LV nezaložený	1587/201	Slovenská republika	Okresný úrad Trnava	trasovanie	
		10583/51	Mesto Trnava	-	-		trasovanie	10,83m
		10583/52	Mesto Trnava	-	-		trasovanie	32,91m
			Mesto Trnava					**415,42m**
	ELEKTRO	3410/59	Západoslovenská distribučná, a.s.	-	-		bod napojenia	
		3410/58	Západoslovenská distribučná, a.s.	-	-		trasovanie	
		3410/38	Mesto Trnava	-	-		trasovanie	5,61m
		3410/35	Mesto Trnava	-	-		trasovanie	12,45m
		3410/4	Mesto Trnava	-	-		trasovanie	13,66m
		9084/1	LV nezaložený	1587/10	Slovenská republika	Slovenský vodohospodársky podnik	trasovanie	
				1587/7	Slovenská republika	Slovenský vodohospodársky podnik	trasovanie	
				1596/103	Slovenská republika	Slovenský vodohospodársky podnik	trasovanie	
		10582/4	LV nezaložený	1596/3	Slovenská republika	Slovenský pozemkový fond	trasovanie	
		10582/83	investor	-	-		trasovanie	
		10582/82	investor	-	-		trasovanie	
		10583/15	LV nezaložený	1587/201	Slovenská republika	Okresný úrad Trnava	trasovanie	
		10583/51	Mesto Trnava	-	-		trasovanie	10,65m
		10583/52	Mesto Trnava	-	-		trasovanie	29,97m
			Mesto Trnava					**72,34m**

Poznámky

- ZMENY, ZISTENÉ NEJASNOSTI, PRIPOMIENKY A CHYBY V PROJEKTOVEJ DOKUMENTÁCII TREBA NEODKLADNE KONZULTOVAT S PROJEKTANTOM
- PRI REALIZACII STAVBY MUSÍ DODÁVATEĽ SPĺŇAŤ VŠETKY PLATNÉ VYHLÁŠKY A NORMY

Upozornenie

PROJEKTOVÁ DOKUMENTÁCIA JE VYHOTOVENÁ PRE ÚČELY STAVEBNÉHO ZÁMERU.
AUTOR PROJEKTU NEZODPOVEDÁ ZA ŠKODY VZNIKNUTÉ PRI VYHOTOVOVANÍ DIELA INAK AKO JE UVEDENÉ V PROJEKTE.
DIELO A S NÍM I PRESLUŠNÁ PROJEKTOVÁ DOKUMENTÁCIA JE CHRÁNENÁ PODĽA AUTORSKÉHO ZÁKONA V ZMYSLE ARCHITEKTONICKÉHO DIELA. ZMENY NA DIELE A ĎALŠIE POUŽITIE TOHTO DIELA A PROJEKTOVEJ DOKUMENTÁCIE JE ZAKÁZANÉ BEZ SÚHLASU AUTORA. VYHOTOVENIE KÓPIÍ, VEREJNÉ ROZMNOŽOVANIE ORIGINÁLU, PREDAJ ALEBO ĎALŠÍ PREVOD VLASTNÍCKYCH PRÁV DIELA JE BEZ SÚHLASU AUTORA ZAKÁZANÝ.

atelier hipik s.r.o.
Ulica Bosnická 8272/55, Trnava, 91708
IČO : 472 189 32
www.atelierhipik.sk

konateľ : Ing. Marcel Hipík
hipikmarcel@atelierhipik.sk
+421 903 363 430

investor / client
greenfield & brownfield real estate, s.r.o.
Coburgova ulica 9092/828, Trnava 91702
IČO : 54 280 796

konateľ : Ing. Miroslav Marcian
miroslav.marcian@gmail.com
+421 905 262 021

miesto stavby / project place
mesto : Trnava
okres : Trnava
č.p.: 10582/81; 10582/100 – 10582/129
3389/23; 3410/4; 3410/35; 3410/38; 3410/58; 3410/59; 8789/1; 9078/1 (1631/3(E)); 9078/10 (1594(E)); 9078/13; 9084/1 (1587/7 (E); 1587/10(E); 1596/103(E)); 10582/4 (1596/3(E)); 10582/82;10582/83; 10583/15 (1587/201(E)); 10583/51; 10583/52
číslo listu vlastníctva : 12035; 5000; 11228; 12341; 11242; 11246;

katastrálne územie : Trnava
register : "C"; "E"

časť / part
C00 – Situačne výkresy

číslo zákazky / order number
24_595

stupeň projektovej dokumentácie / work stage
SZP + PSP – Stavebný zámer a projekt stavby

formát / format
6 x A4

typ stavby / type of construction
Stavba

typ stavby / type of construction
Nová stavba, Trvalá stavba

spracoval časť / prepared by
hlavný inžinier projektu / general designer
Ing. Marcel Hipík

č. pečiatky / rk. ozn.

zodpovedný projektant / responsible designer
Ing. Marcel Hipík

vypracoval / drawn by
Ing. Lucia Šimurková

projekt / project
REKREAČNÁ OBLASŤ

výkres / drawing
SITUAČNÝ VÝKRES TRASOVANIA INŽINIERSKCYH SIETÍ

č. výkresu / drw. no.
SIT.004

názov výkresu / name drawing
_PSP_01_1511_C00_SIT_004

dátum / date
04.2026

mierka / scale
1:1000