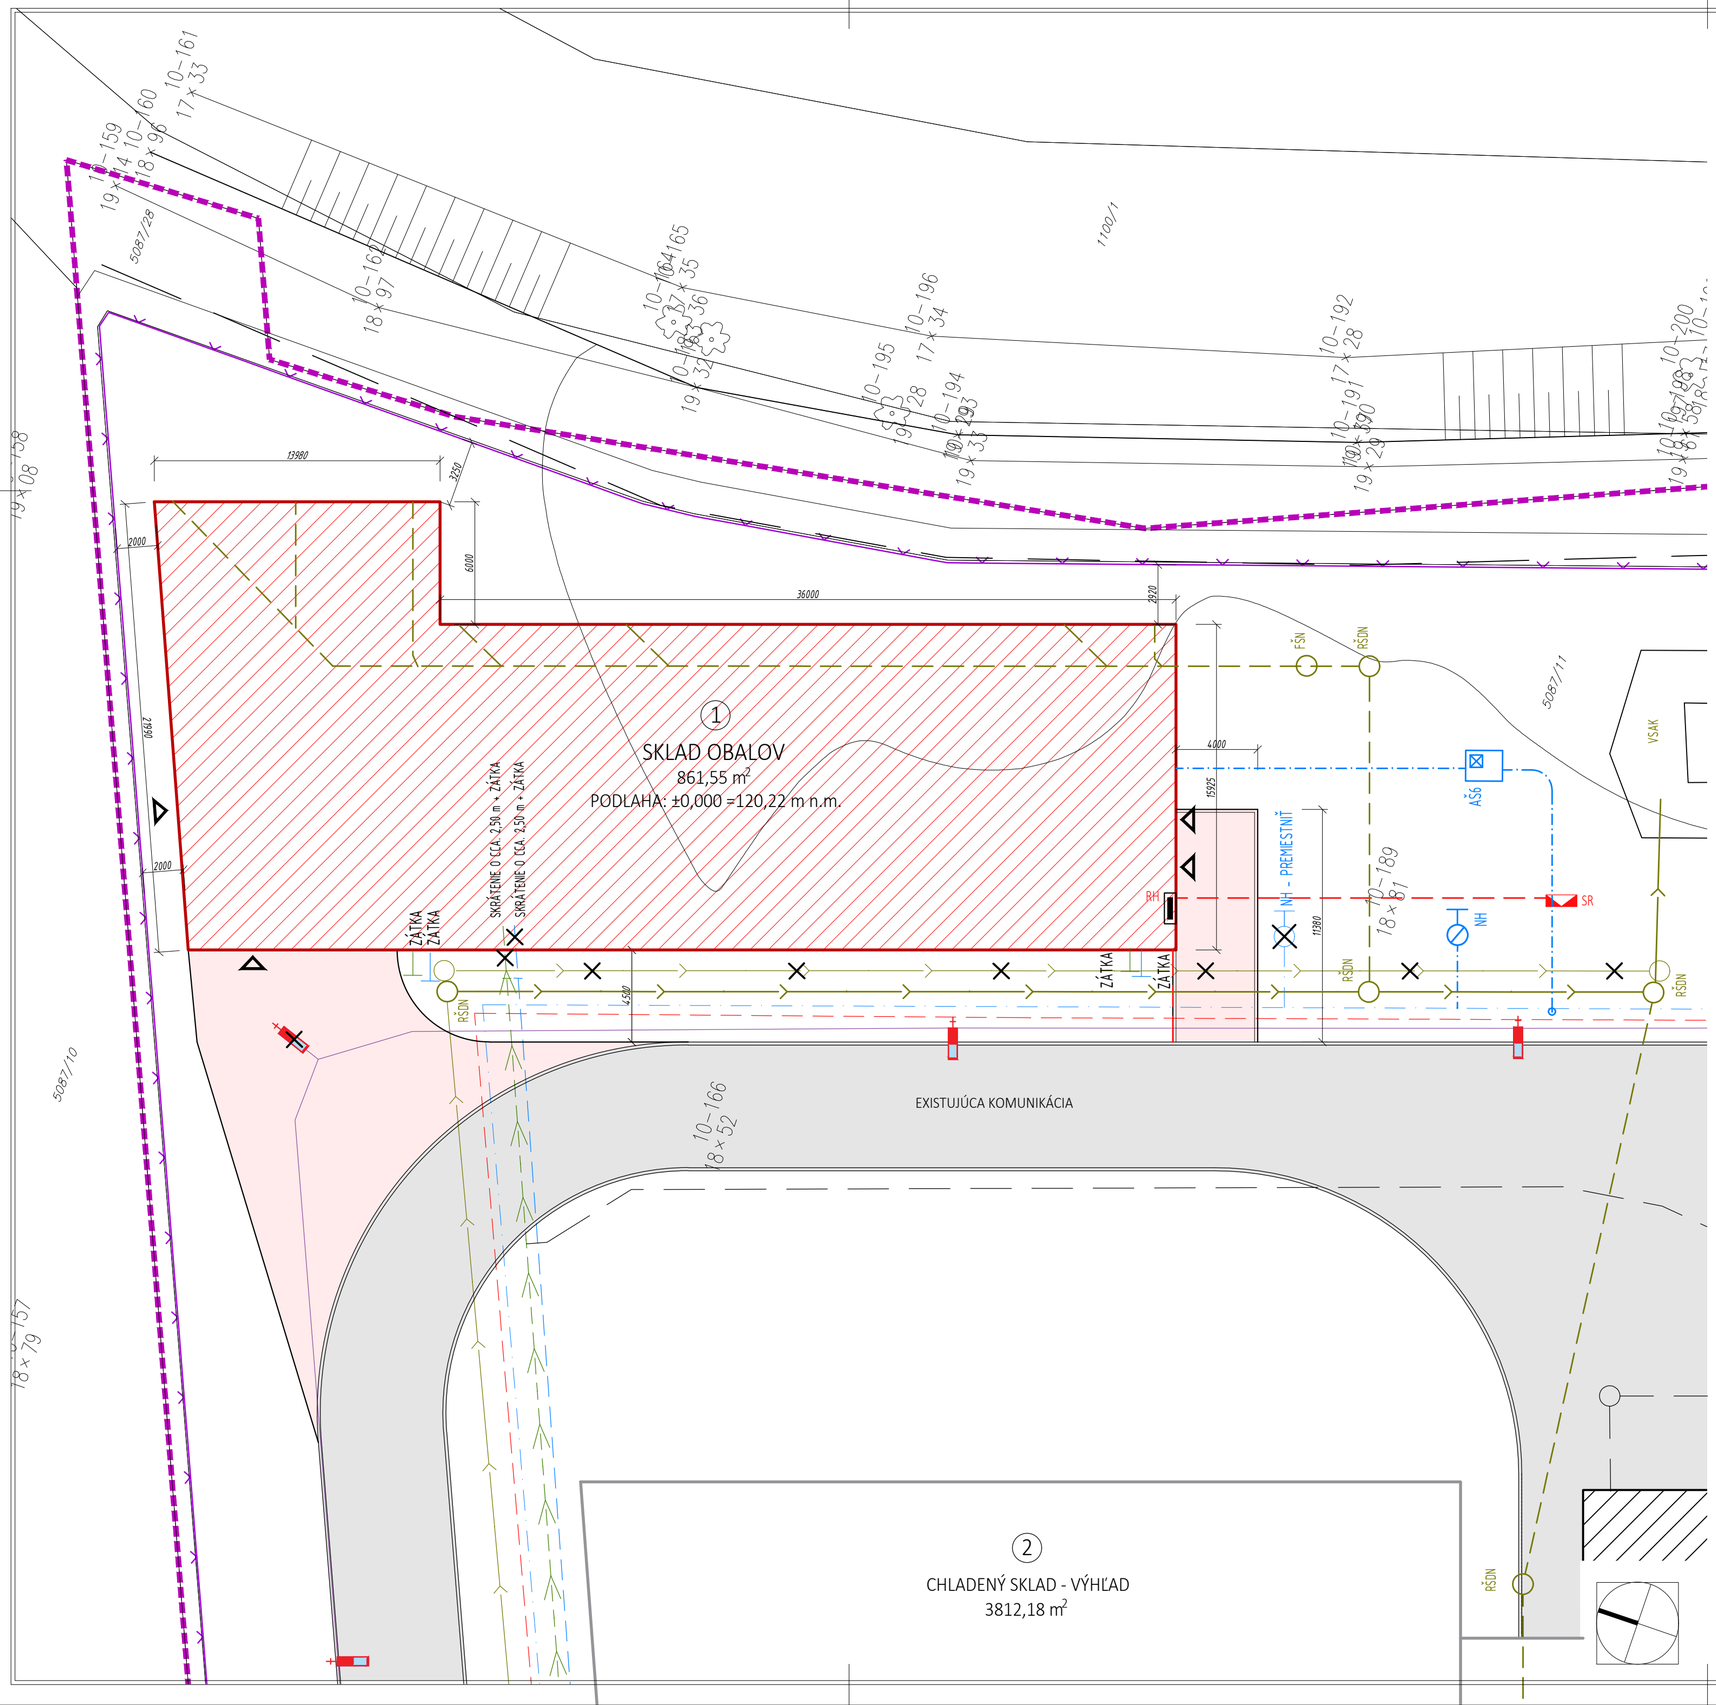

LEGENDA

OZNAČENIE	POPIS	POZNÁMKA
①	NAVRHOVANÝ SKLAD OBALOV	
②	CHLADENÝ SKLAD - VÝHĽAD	
	HRANICA RIEŠENÉHO ÚZEMIA	
	OPLOTENIE	
KOMUNIKÁCIE A SPEVNENÉ PLOCHY		
	NAVRHOVANÉ PRÍSTUPOVÉ KOMUNIKÁCIE - ZÁMKOVÁ DLAŽBA	222,63 m²
	EXISTUJÚCE PRÍSTUPOVÉ KOMUNIKÁCIE	
VODOVOD		
	EXISTUJÚCI AREÁLOVÝ VODOVOD	
	EXISTUJÚCI AREÁLOVÝ POŽIARNY VODOVOD HDPE DN 150	
	NAVRHOVANÝ AREÁLOVÝ POŽIARNY VODOVOD HDPE DN 80 - 29,90 m	
	PREDPRÍPRAVA ROZVODU PITNEJ VODY HDPE DN 50	
	EXISTUJÚCI NADZEMNÝ POŽIARNY HYDRANT URČENÝ NA PREMIESTNENIE	
NH	NAVRHOVANÁ PREKLÁDKA NADZEMNÉHO HYDRANTU DN 150	
AŠ6	NAVRHOVANÁ ARMATÚRNA ŠACHTA	
KANALIZÁCIA		
	EXISTUJÚCA AREÁLOVÁ KANALIZÁCIA	
	VONKAJŠIA KANALIZÁCIA	
	PREDPRÍPRAVA SPLAŠKOVEJ KANALIZÁCIE - VÝHĽAD PVC DN 150	
DAŽĎOVÁ KANALIZÁCIA STRECHY		
	EXISTUJÚCA AREÁLOVÁ DAŽĎOVÁ KANALIZÁCIA	
	EXISTUJÚCA AREÁLOVÁ DAŽĎOVÁ KANALIZÁCIA - URČENÁ NA ODSTRÁNENIE PVC DN 300	
	NAVRHOVANÁ DAŽĎOVÁ KANALIZÁCIA STRECHY PVC DN 300 - 58,50 m	
	NAVRHOVANÁ DAŽĎOVÁ KANALIZÁCIA STRECHY PVC SN8 DN 150-d160 - 50,90 m, PVC DN 200 - 51,10 m	
RŠDN	NAVRHOVANÁ REVÍZNA ŠACHTA DAŽĎOVEJ KAN. STRECHY - PREFA. BETÓN D 1000 mm, LIATINOVÝ POKL. D 600 mm, 400 kN	
FŠN	NAVRHOVANÁ FILTRAČNÁ ŠACHTA DAŽĎOVEJ KAN. STRECHY - PREFA. BETÓN D 1000 mm, LIATINOVÝ POKL. D 600 mm, 400 kN	
VSAK	EXISTUJÚCI VSAKOVACÍ	
NN ROZVODY		
	EXISTUJÚCI ELEKTRICKÝ NN ROZVOD - AYKY-J 5x70	
	NAVRHOVANÝ PRÍVOD PRE ROZV. RH, AYKY-J 5x70mm2, dĺžka cca 20 m	
SR	EXISTUJÚCA AREÁLOVÁ ISTIACA A ROZPOJOVACIA SKRIŇA SR	
RH	NAVRHOVANÝ HLAVNÝ ROZVÁDZAČ	
VEREJNÉ OSVETLENIE		
	VEREJNÉ OSVETLENIE	
	SVIETIDLO VEREJNÉHO OSVETLENIA	
	SVIETIDLO VEREJNÉHO OSVETLENIA URČENÉ NA ODSTRÁNENIE	

±0,000 = 120,22 m n.m., (výškový systém BpV)

NÁZOV STAVBY: DISTRIBUČNO-VEĽKOOBCHODNÉ CENTRUM, KL PARK GALANTA

STAVEBNÝ OBJEKT: SKLAD OBALOV

MIESTO STAVBY: k.ú. Galanta, mesto Galanta, č. parc. 5087/11

INVESTOR: KL Logistic Service spol. s.r.o., Esterházyovcov 32/3192, 924 01 Galanta

DÁTUM: 11/2025

AUTOR: Ing.arch. Ing. JÁN KOVÁČ

ČÍSLO ZÁKAZKY: 2024/145

ZODPOVEDNÝ PROJEKTANT : Ing.arch. Ing. JÁN KOVÁČ

MIERKA: 1:200

VYPRACOVAL : Ing. KATINKA PÖTHE

FORMÁT: 420x630

OBSAH VÝKRESU : KOORDINAČNÁ SITUÁCIA

G&K engineering s.r.o.
Bratislavská ulica 20/5, Galanta 924 01
www.gkengineering.sk

ID STAVBY	STUPEŇ DOKUMENTÁCIE	URČENIE STAVBY	KÓD STAVBY	ČLENENIE DOK.	PROFESIA	ČÍSLO DOK.	NÁZOV DOK.	REVÍZIA
-	SZP a PSP	01	1314	C00	SIT	001	SIT	00