



Príloha 4: Pohľady - strecha a čelný pohľad na blok "A" a "B" (variant II)  
(prevzaté z "Aptarmánové domy - Plejsy, d. g. A. design graphic architecture s. r. o., 2007")  
M 1 : 600

PLAN ROOF

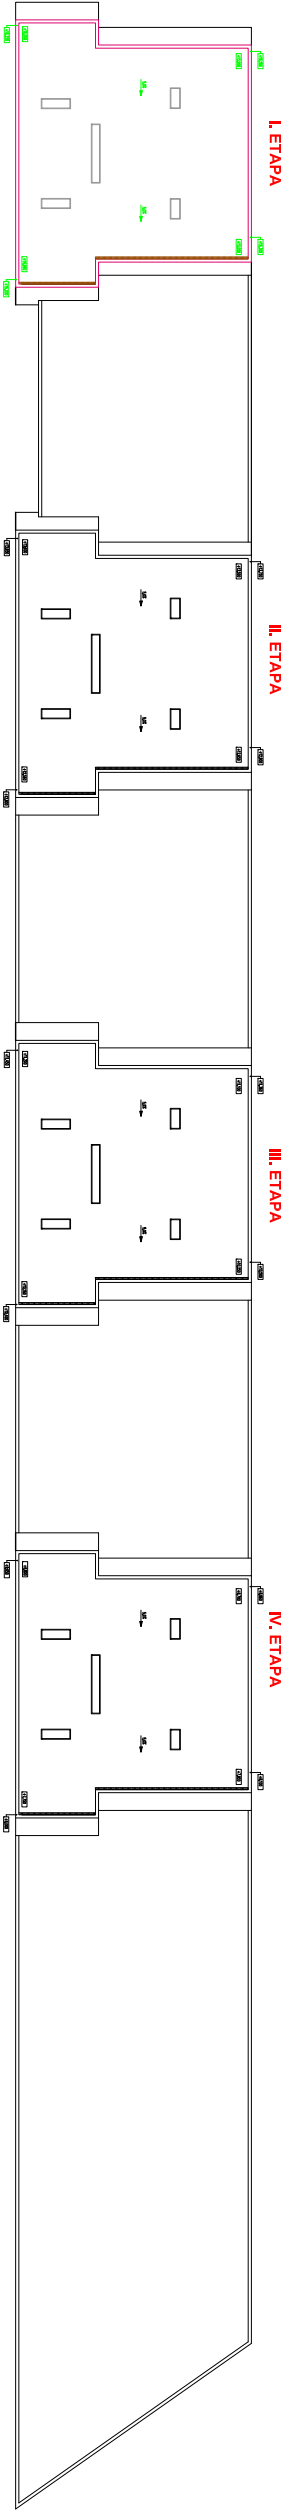

Typ A

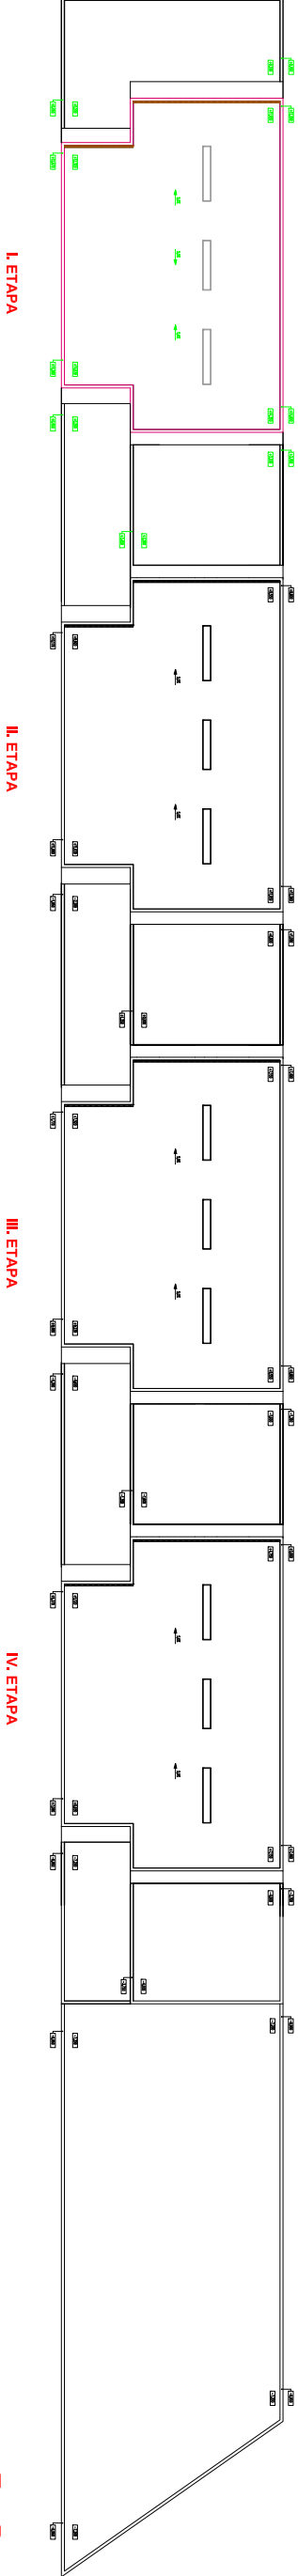

Typ B

FRONT VIEW / BLOCKS "B"



FRONT VIEW / BLOCKS "A"

