


# POLYFUNKČNÉ ÚZEMIE LAMAČSKÁ BRÁNA, BRATISLAVA

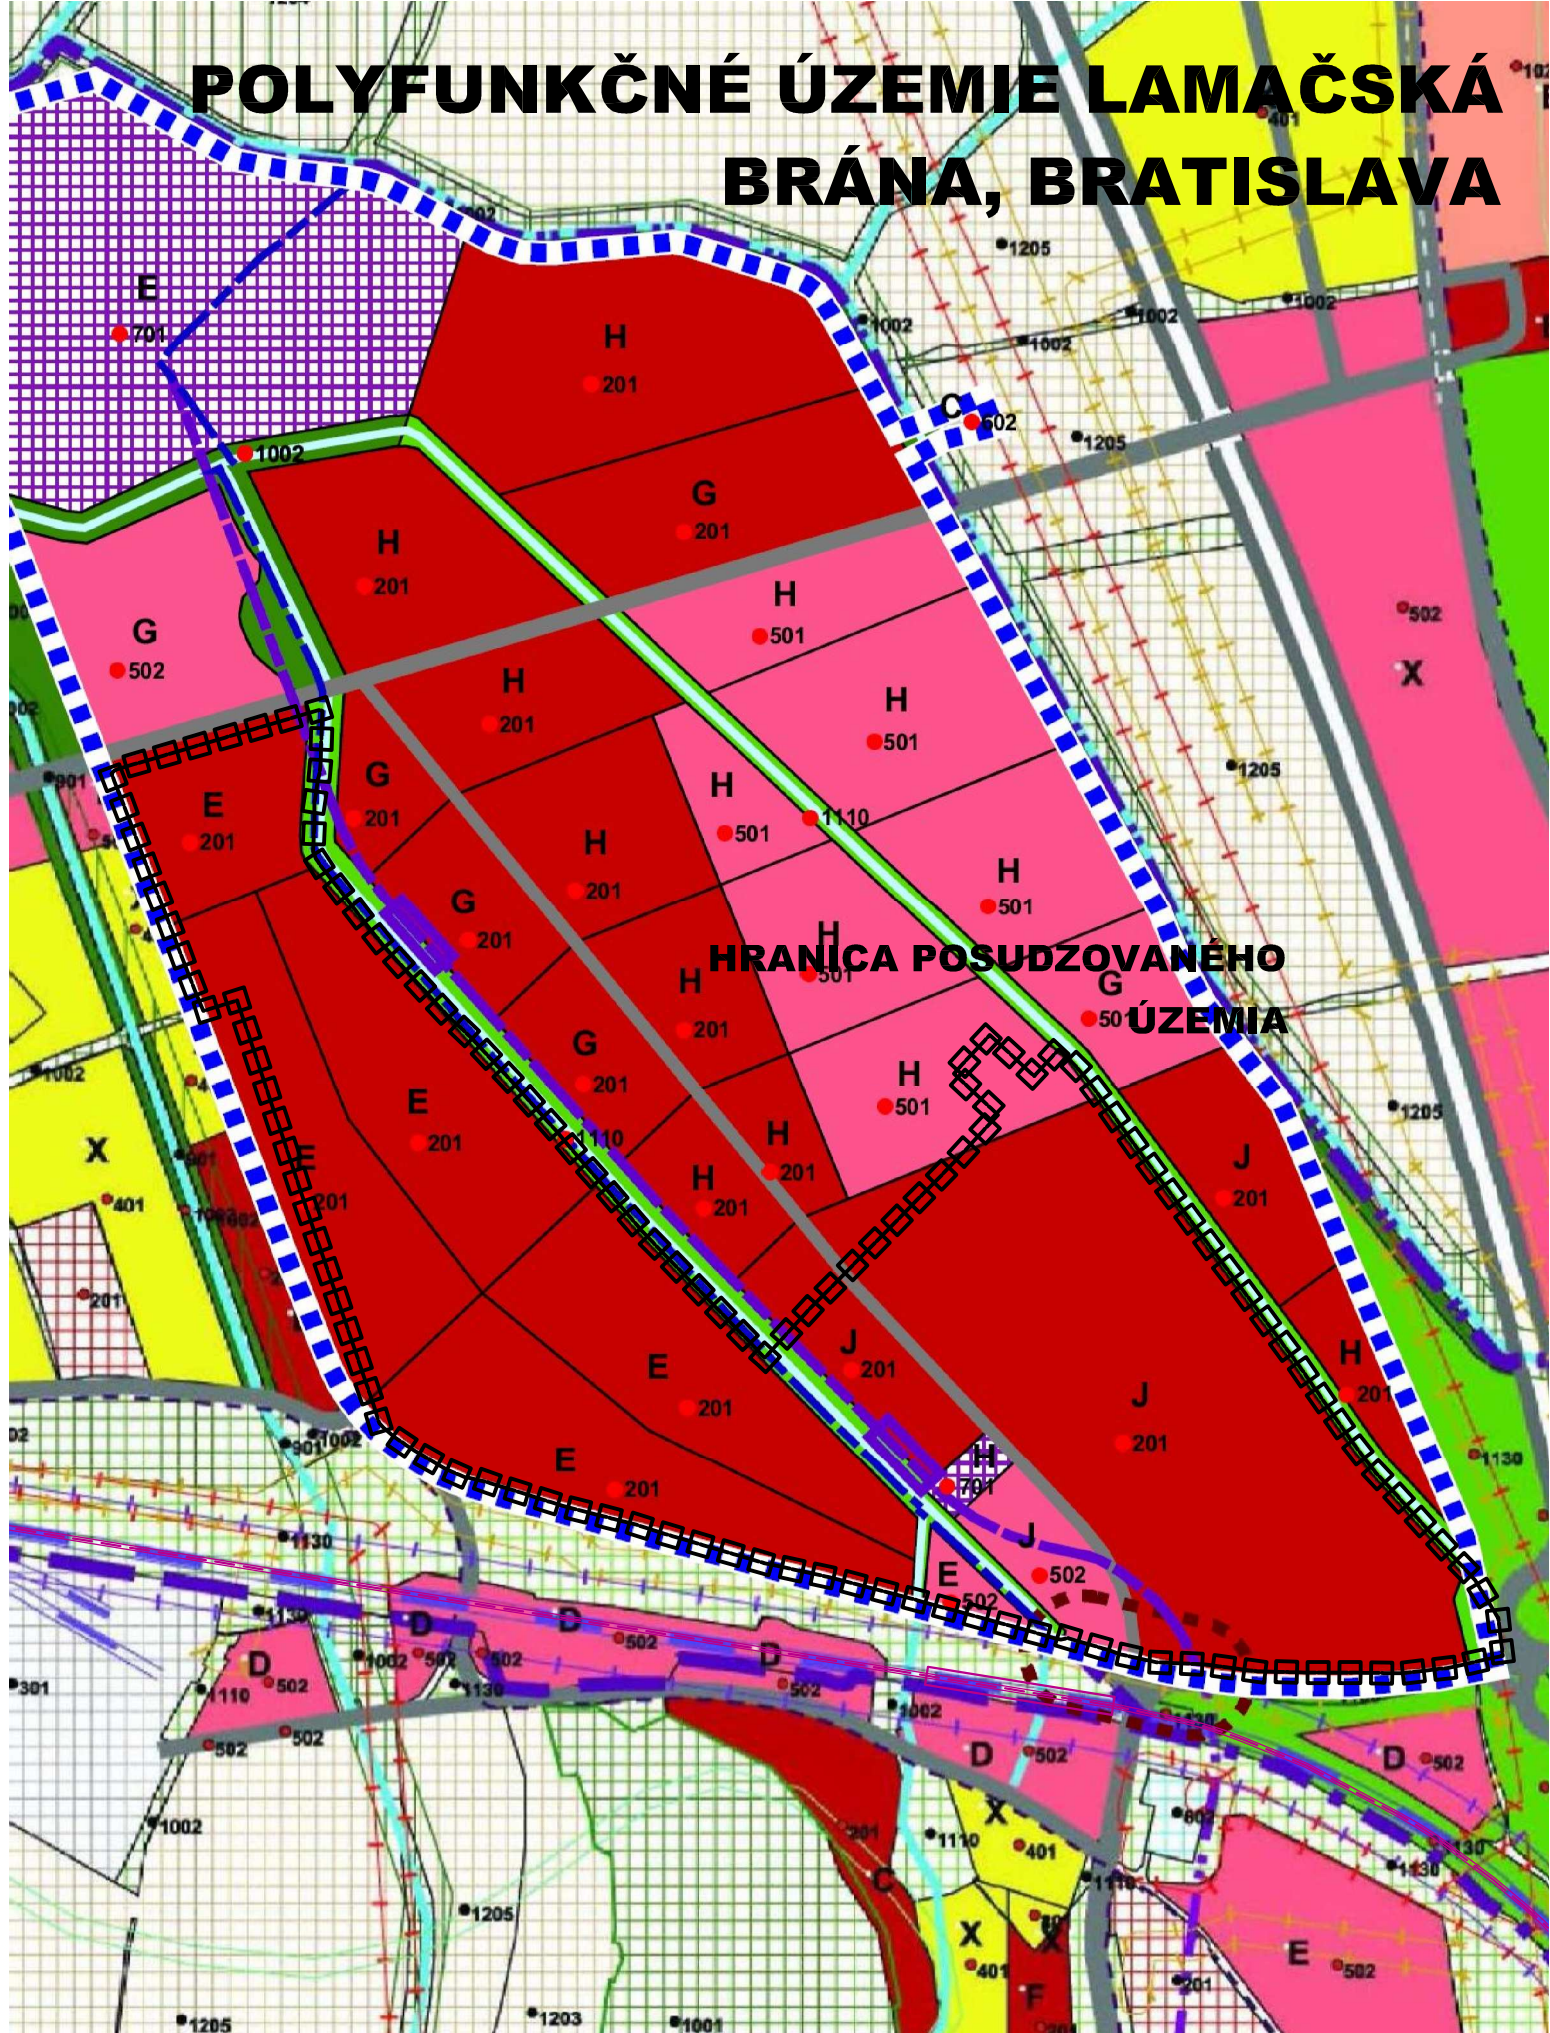

M 1:10 000

VZŤAH K NÁVRHU ZaD ÚPN hl.m. SR BA

podklad: výkres ÚPN hl.m. SR BA č. 2.2. Regulačný výkres

0 m 400 m