

POLYFUNKČNÉ ÚZEMIE LAMAČSKÁ BRÁNA, BRATISLAVA

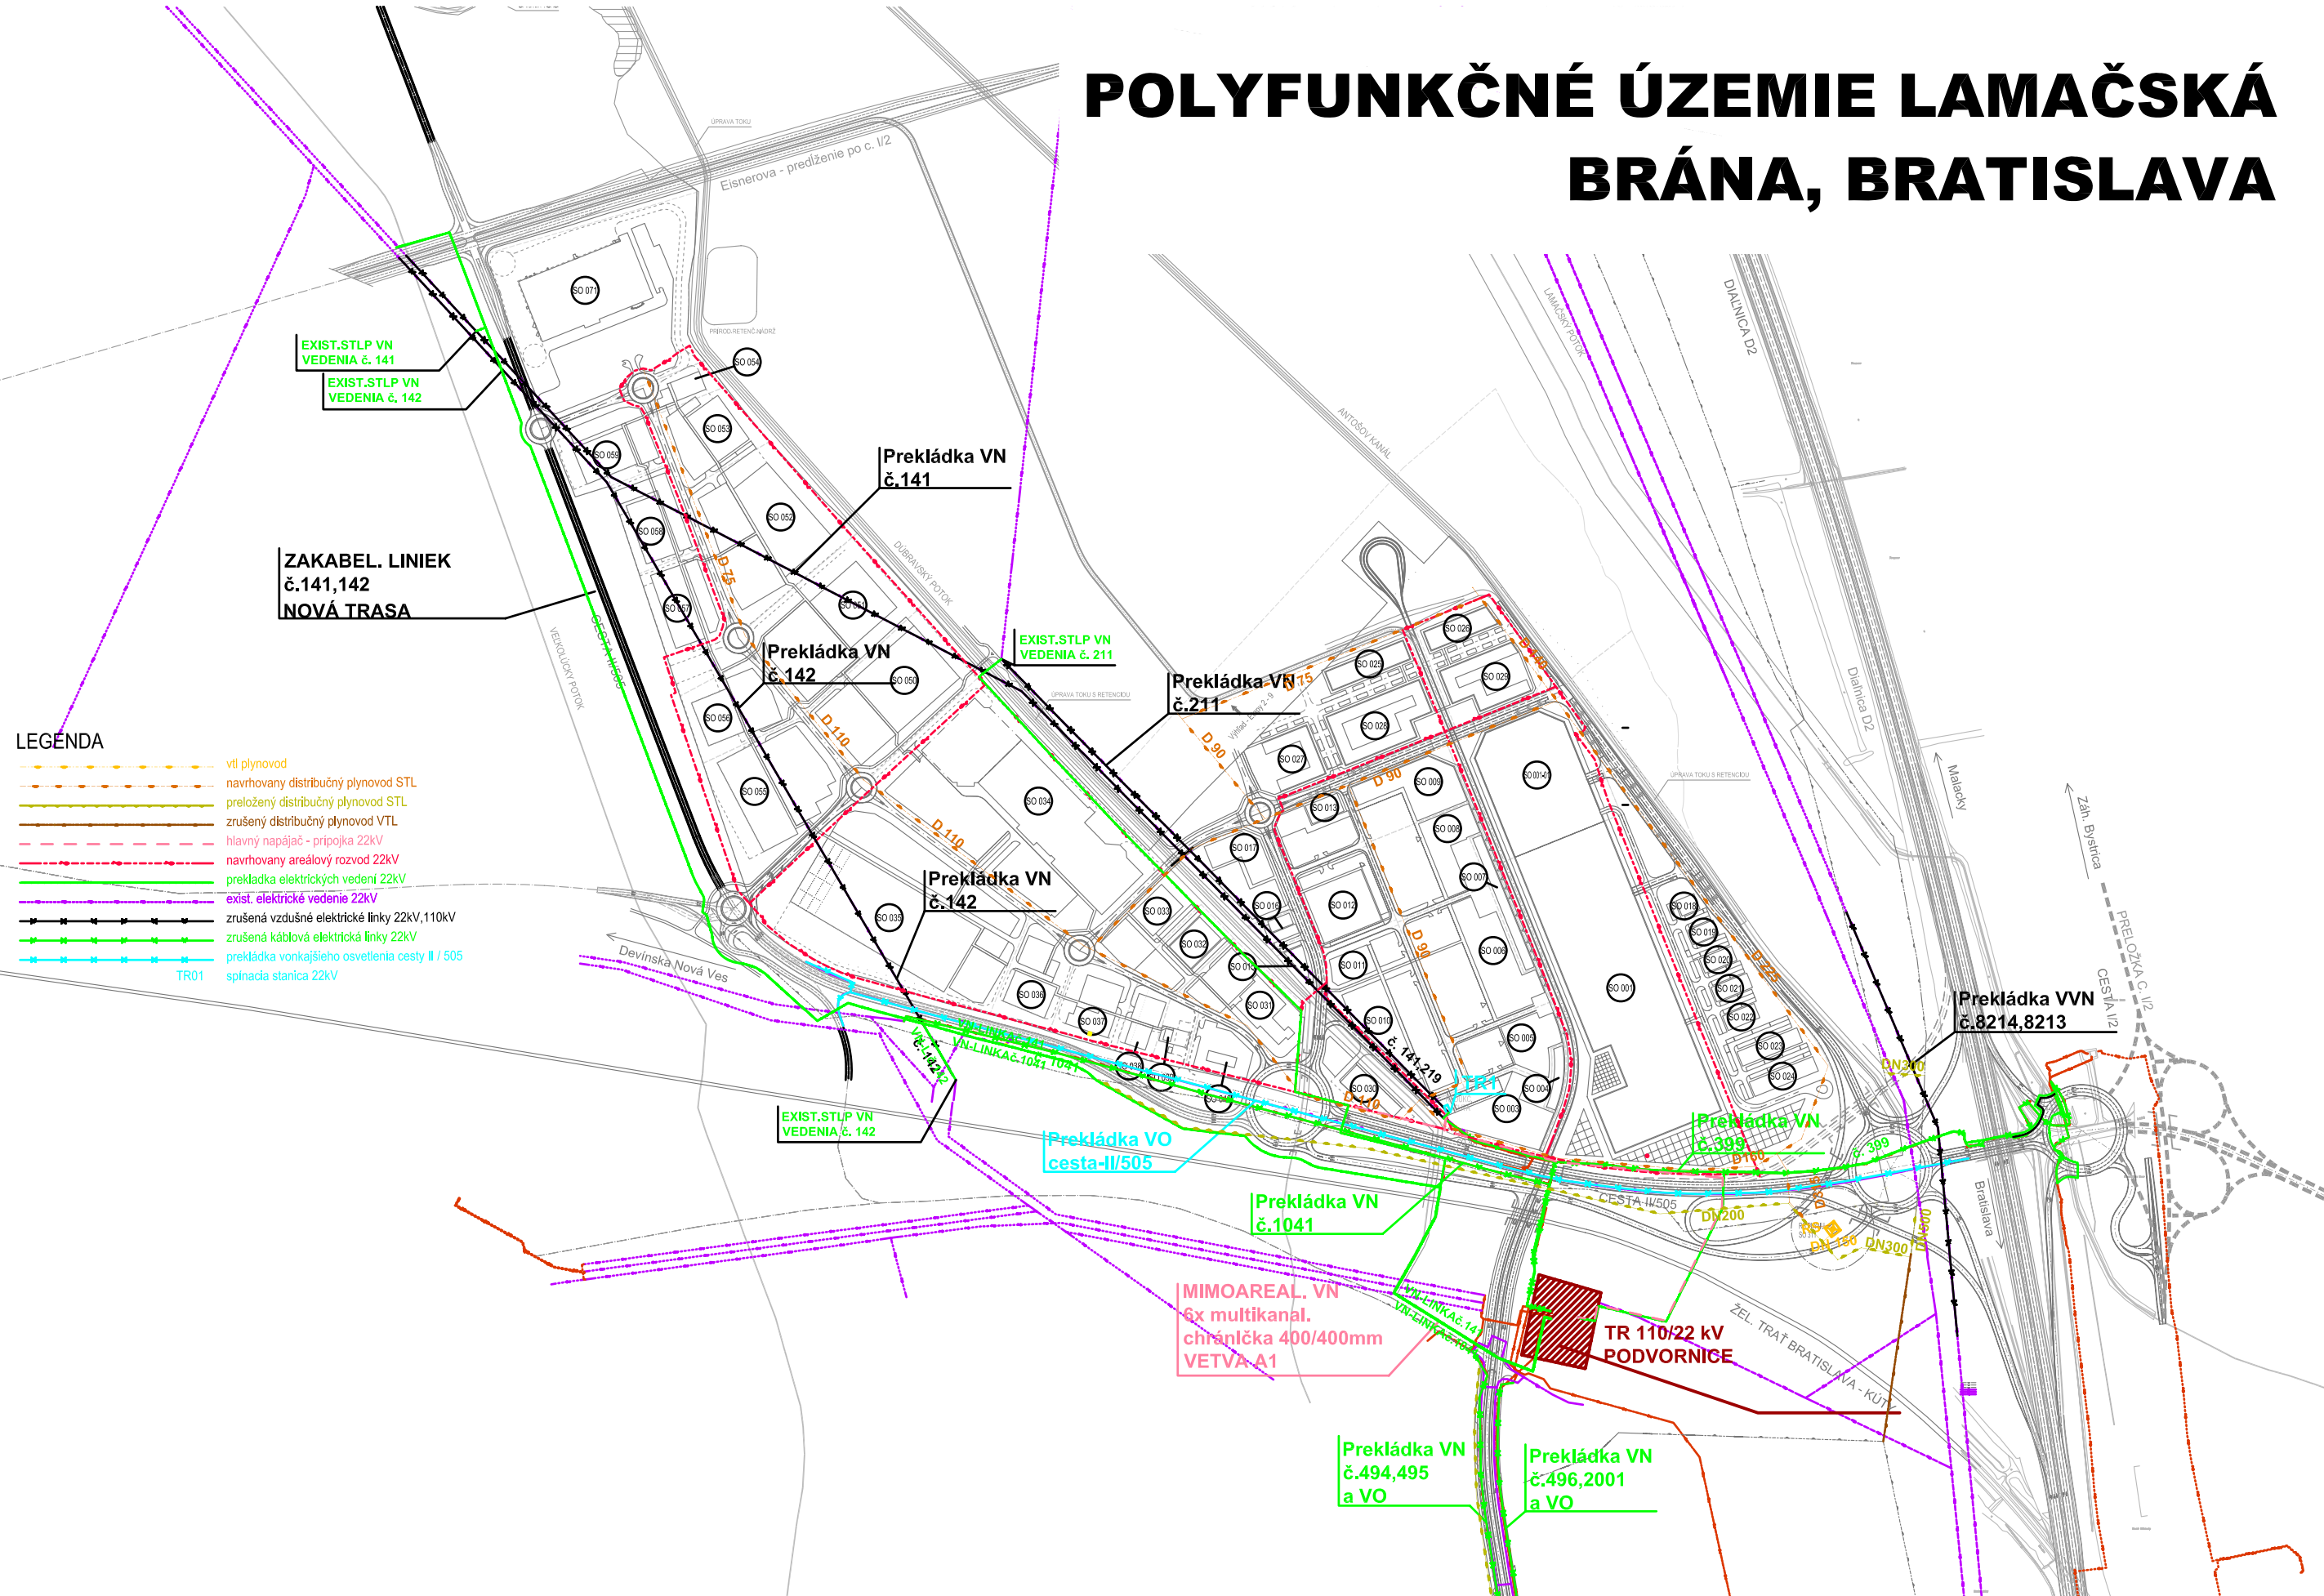


Schéma energetických sietí a objektov - VARIANT 1,2